



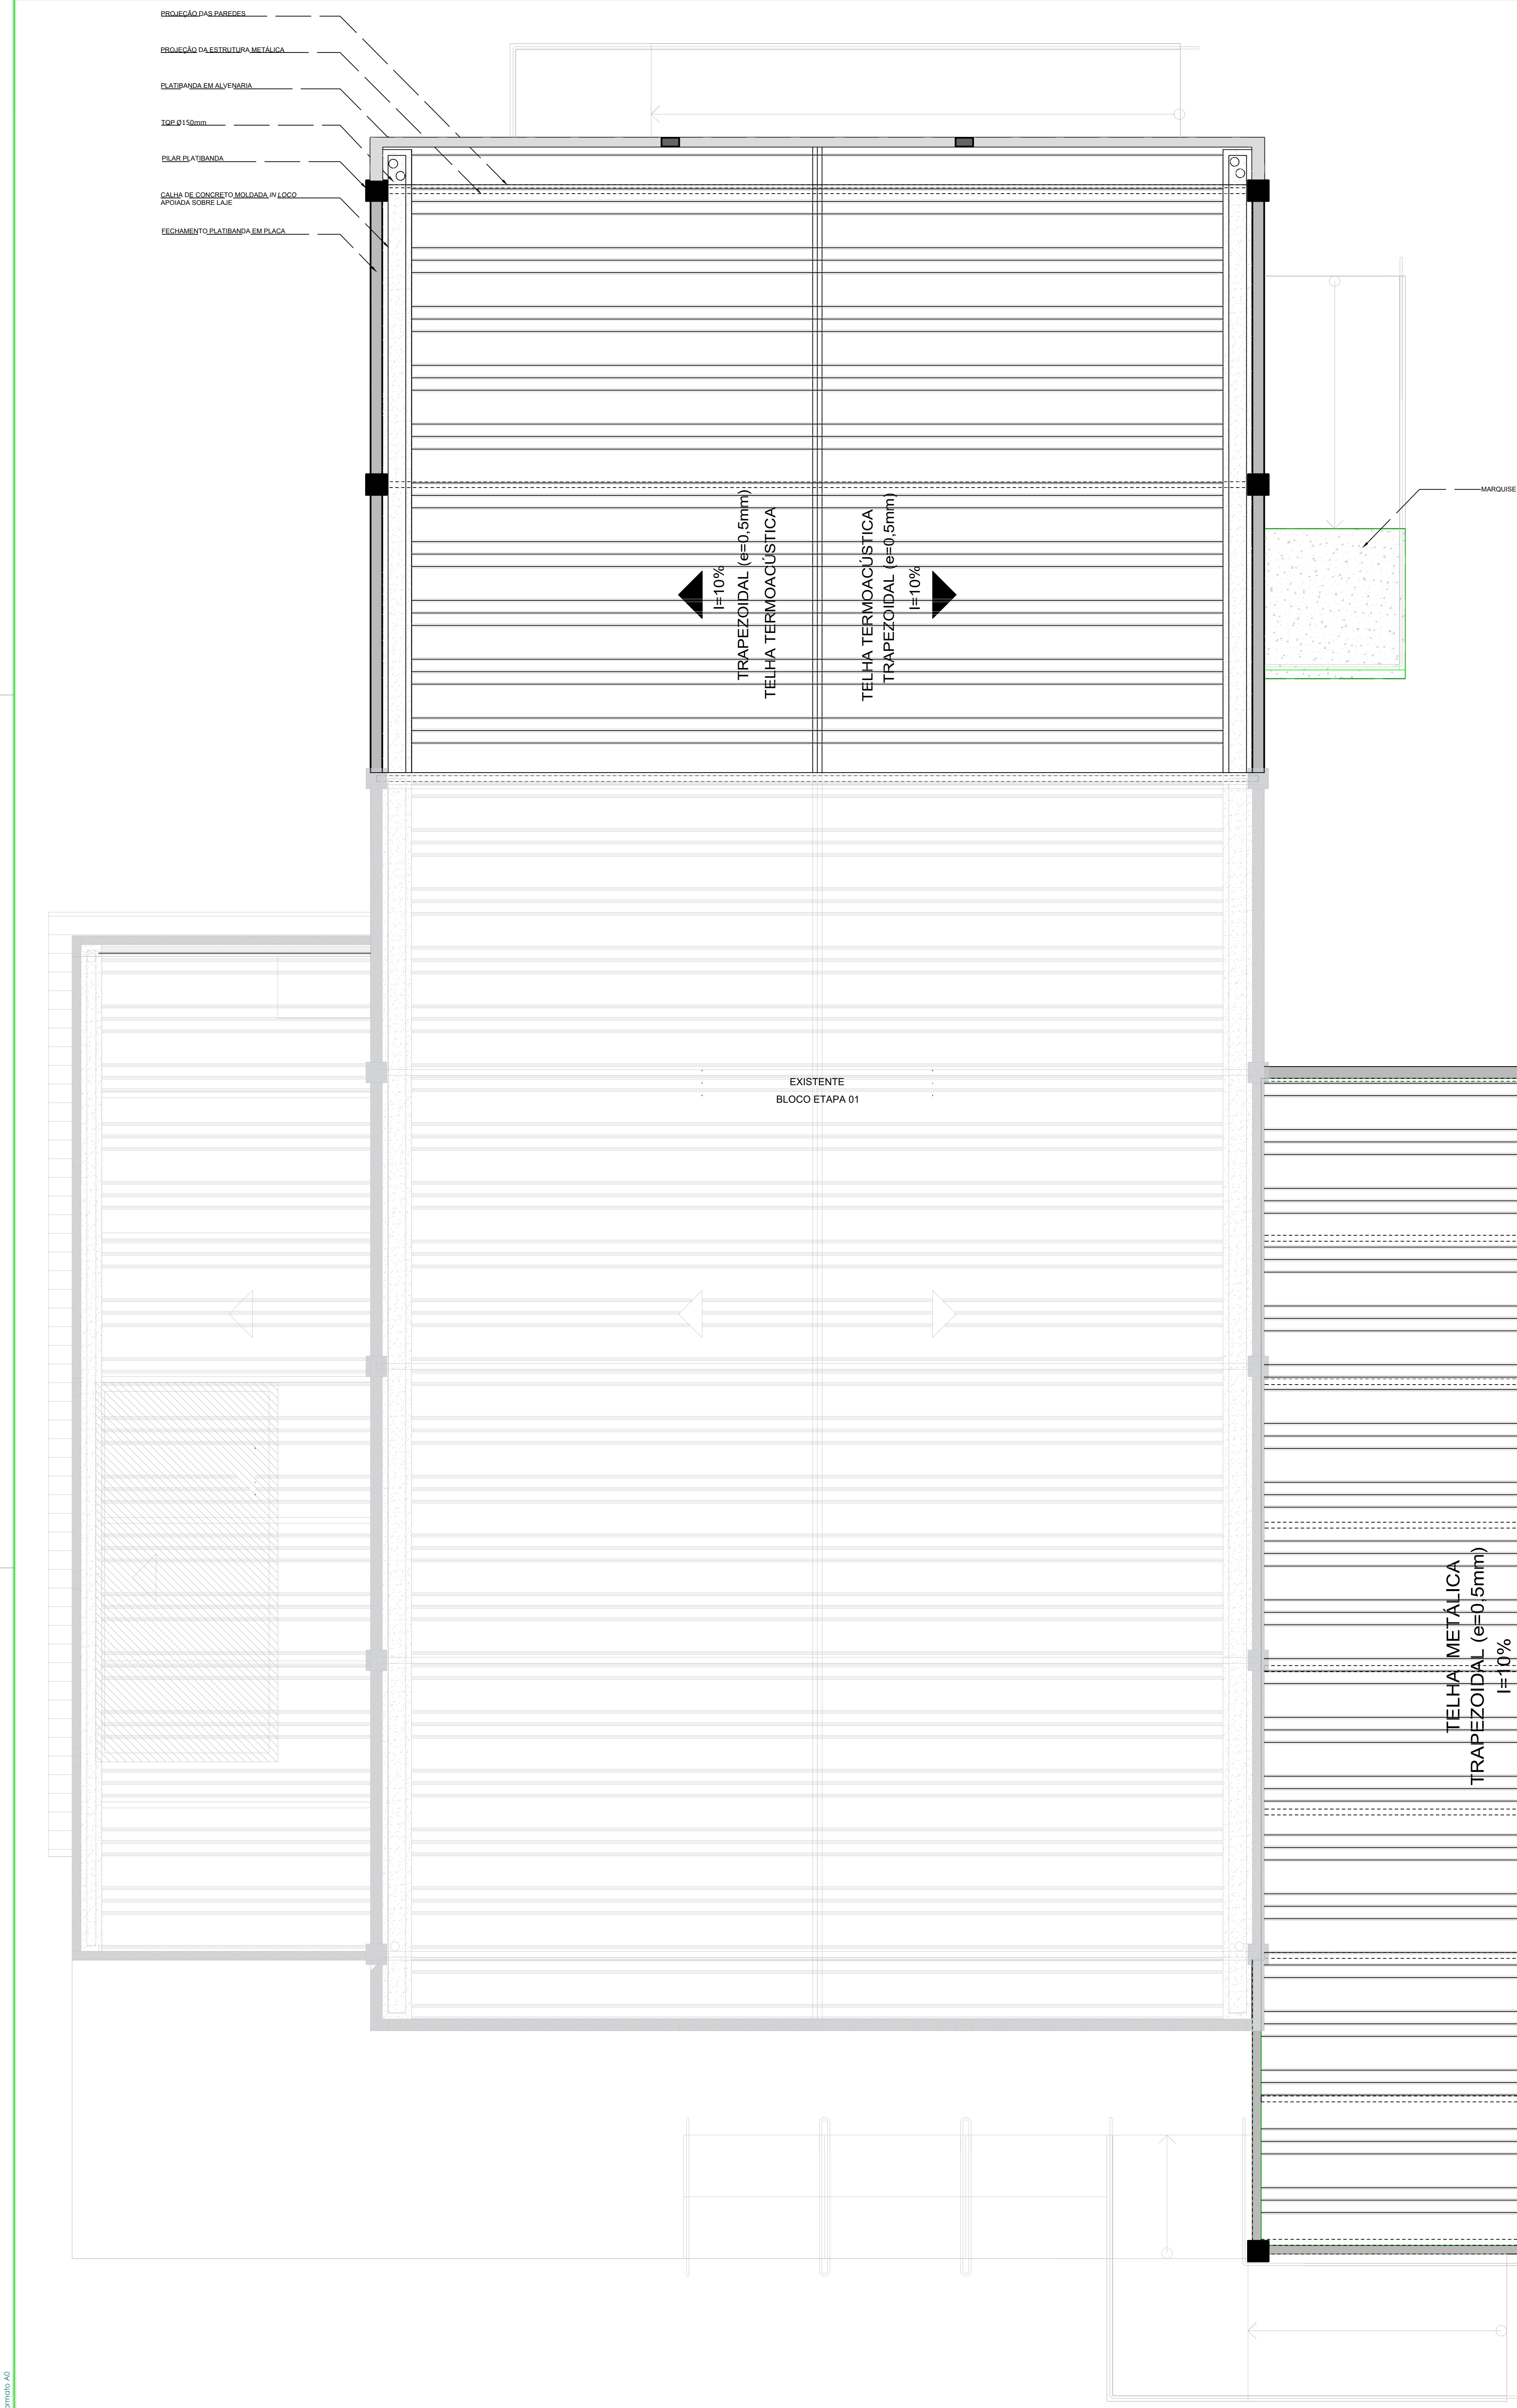

PLANTA DE COBERTURA
1/50

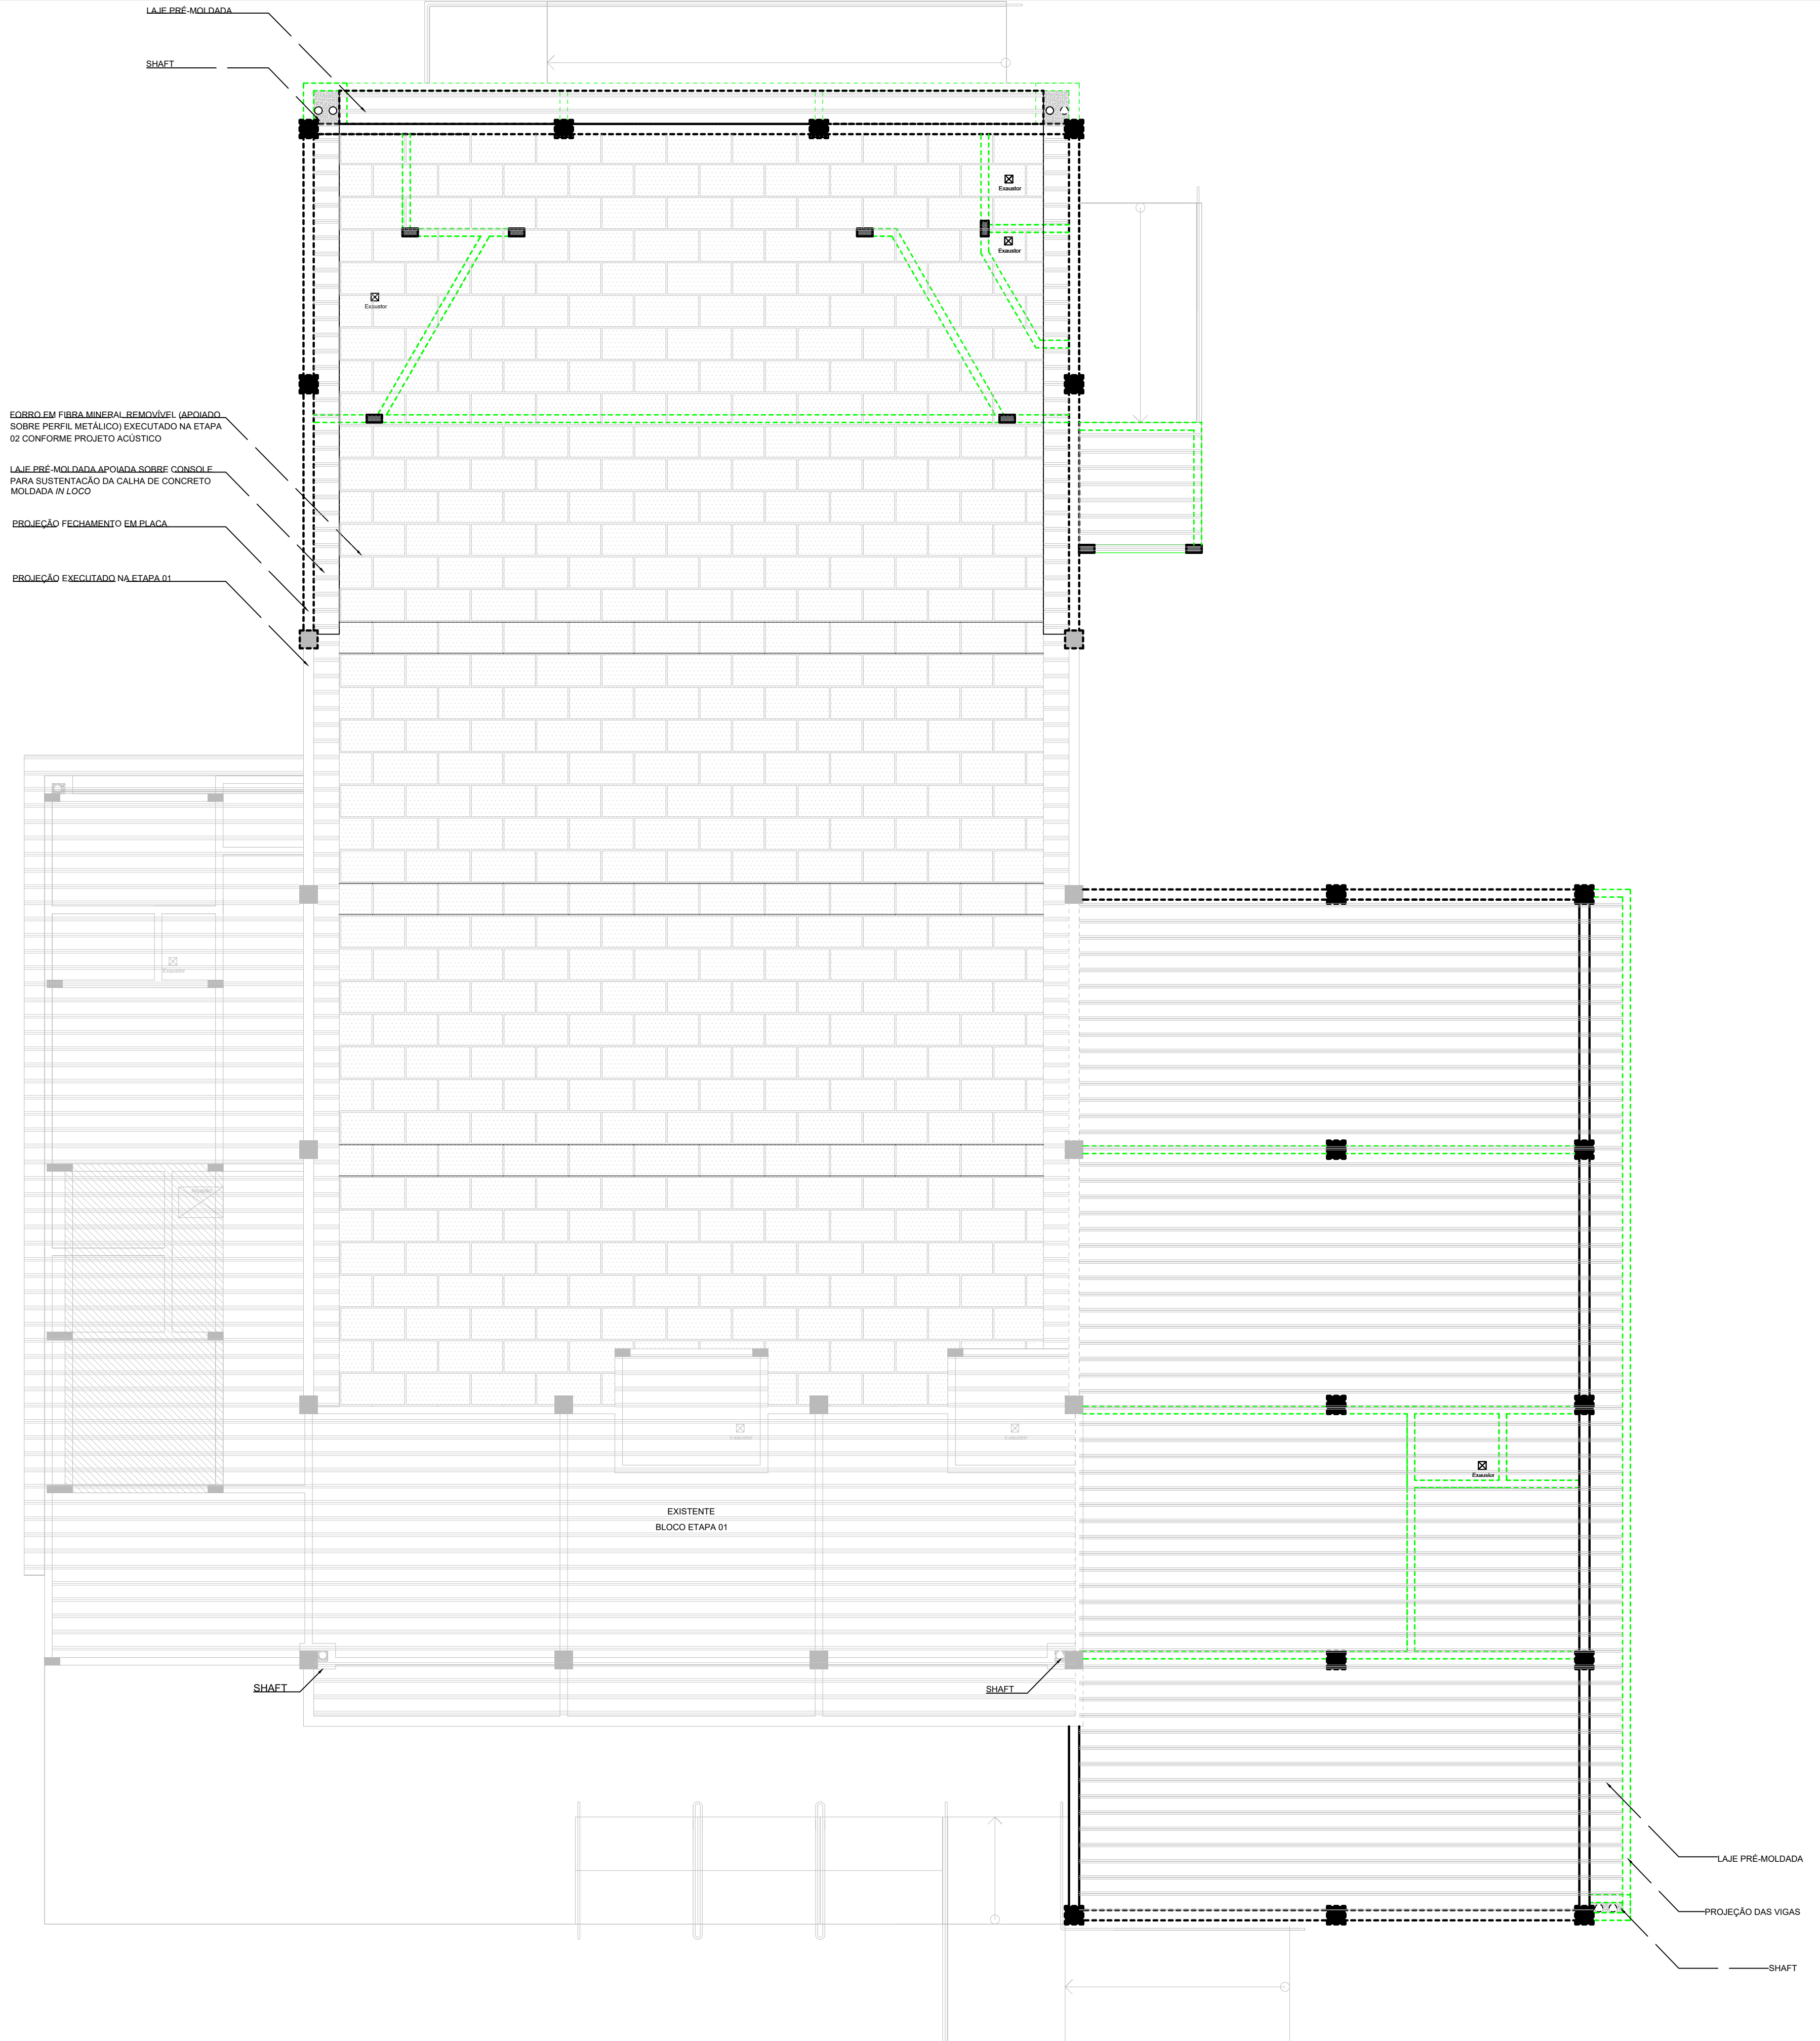

PLANTA DE FORRO
1/75