



FACHADA NORTE
1/50

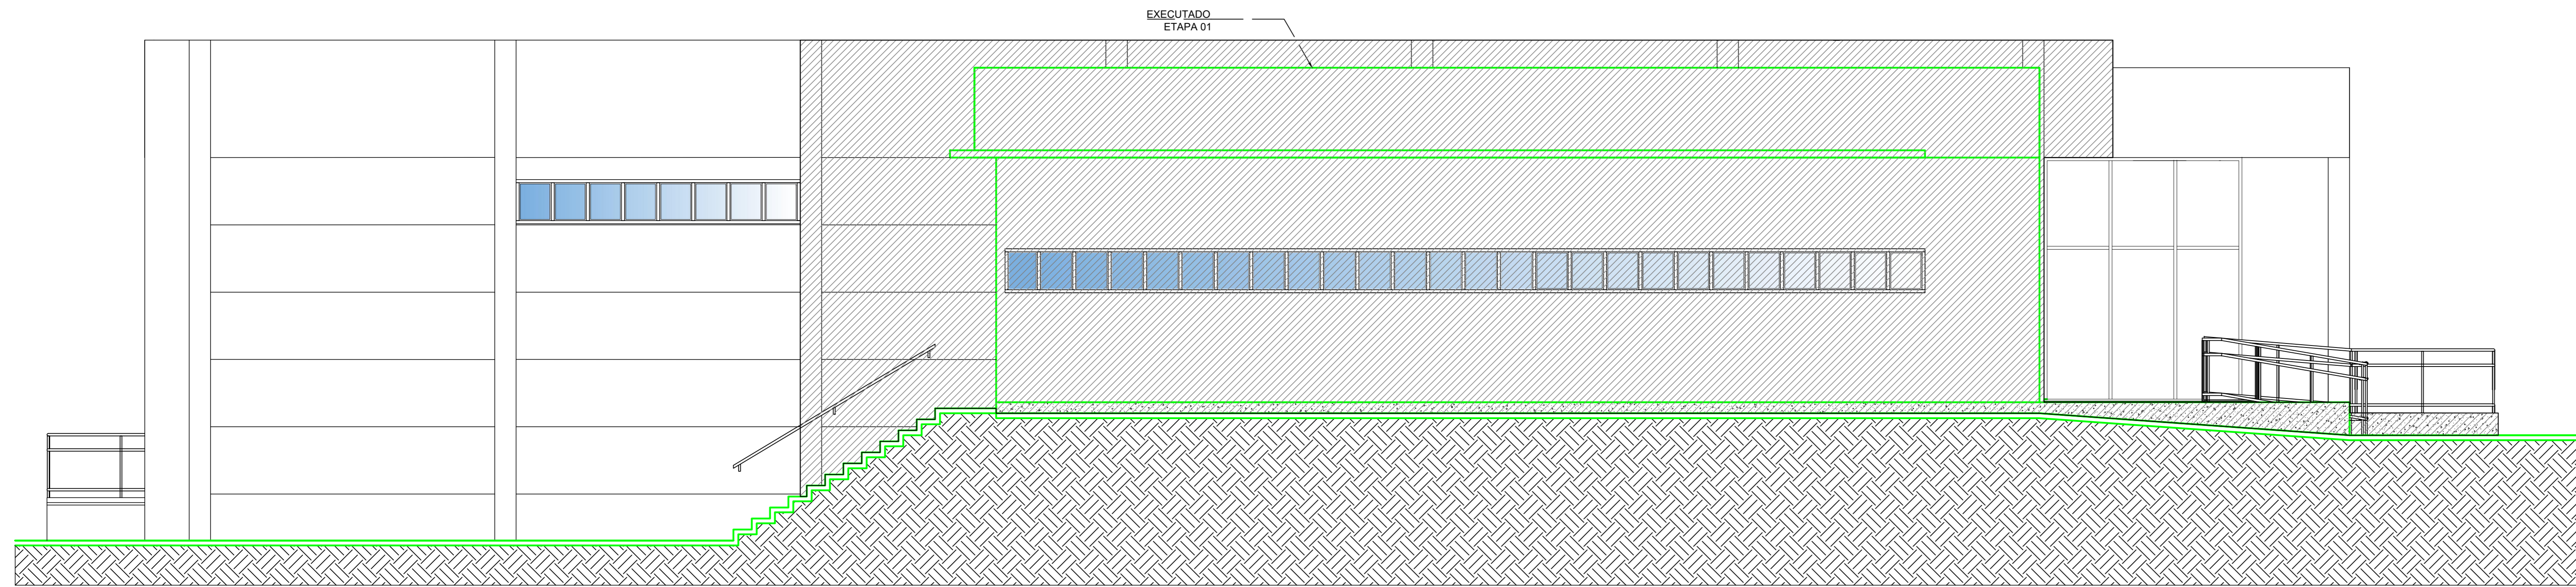

FACHADA SUL
1/50

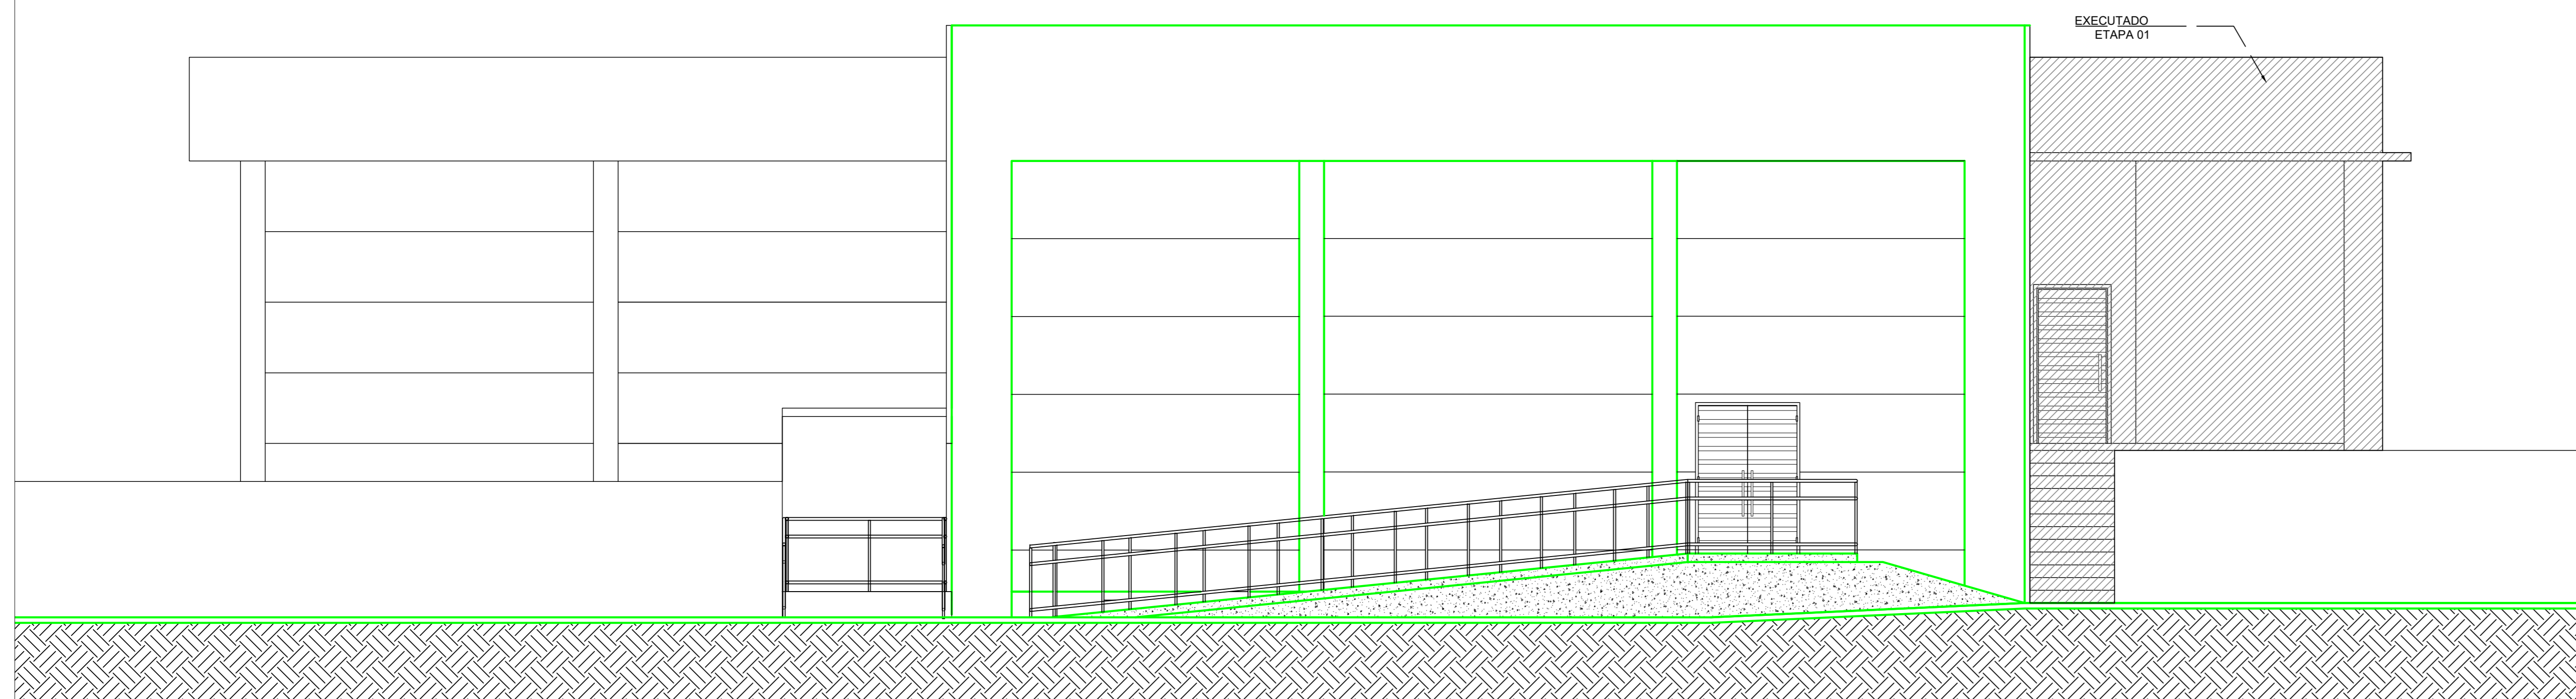

FACHADA OESTE
1/50


Arquitetura
 Laurieli Pereira de Oliveira
 Arquiteta e Urbanista - CRB 6.888/5-7
 arquitec@laurieliarquitetura.com.br - (41) 3166-2501

Título	PROJETO ARQUITETÔNICO
Objeto	Centro Municipal de Cultura
ETAPA 02 - Fachada	
Local	Rua Natividade de Moraes
Bairro	Campos Borges - BS
Data	Mai/2020
Estado	Indicada
Área	748,70 m ²

Responsável Técnico: Laurieli Pereira de Oliveira
 Proprietário: Município de Campos Borges

© TODOS OS DIREITOS AUTORAIS RESERVADOS SOB TERMO DA LEI Nº 9.792/98.