



LEGENDA

- BA - BACIA
- BI - BIDE
- CAF - COLUNA D'ÁGUA FRIA
- CAQ - COLUNA D'ÁGUA QUENTE
- CG - CAIXA DE GORDURA
- CI - CASA DE INSPECÇÃO
- CH - CHUVEIRO
- ES - ESGOTO
- FN - FOSSA NEGRA
- FS - FOSSA SÉPTICA
- HE - HIDRÔMETRO
- LV - LAVATÓRIO
- ML - MÁQUINA DE LAVAR
- PC - PIA DE COZINHA
- RS - RALO SIFONADO
- TA - TANQUE
- TN - TORNEIRA
- TV - TURBO VENTILAÇÃO

--- COLUNA D'ÁGUA FRIA

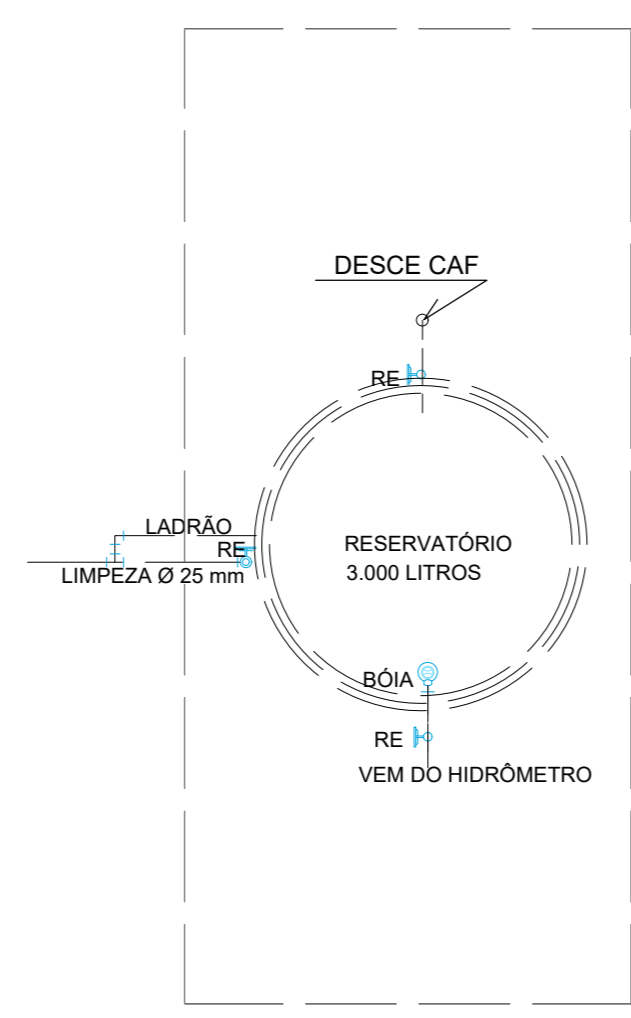


DETALHE 01
BLOCO SOBRE SANITÁRIOS

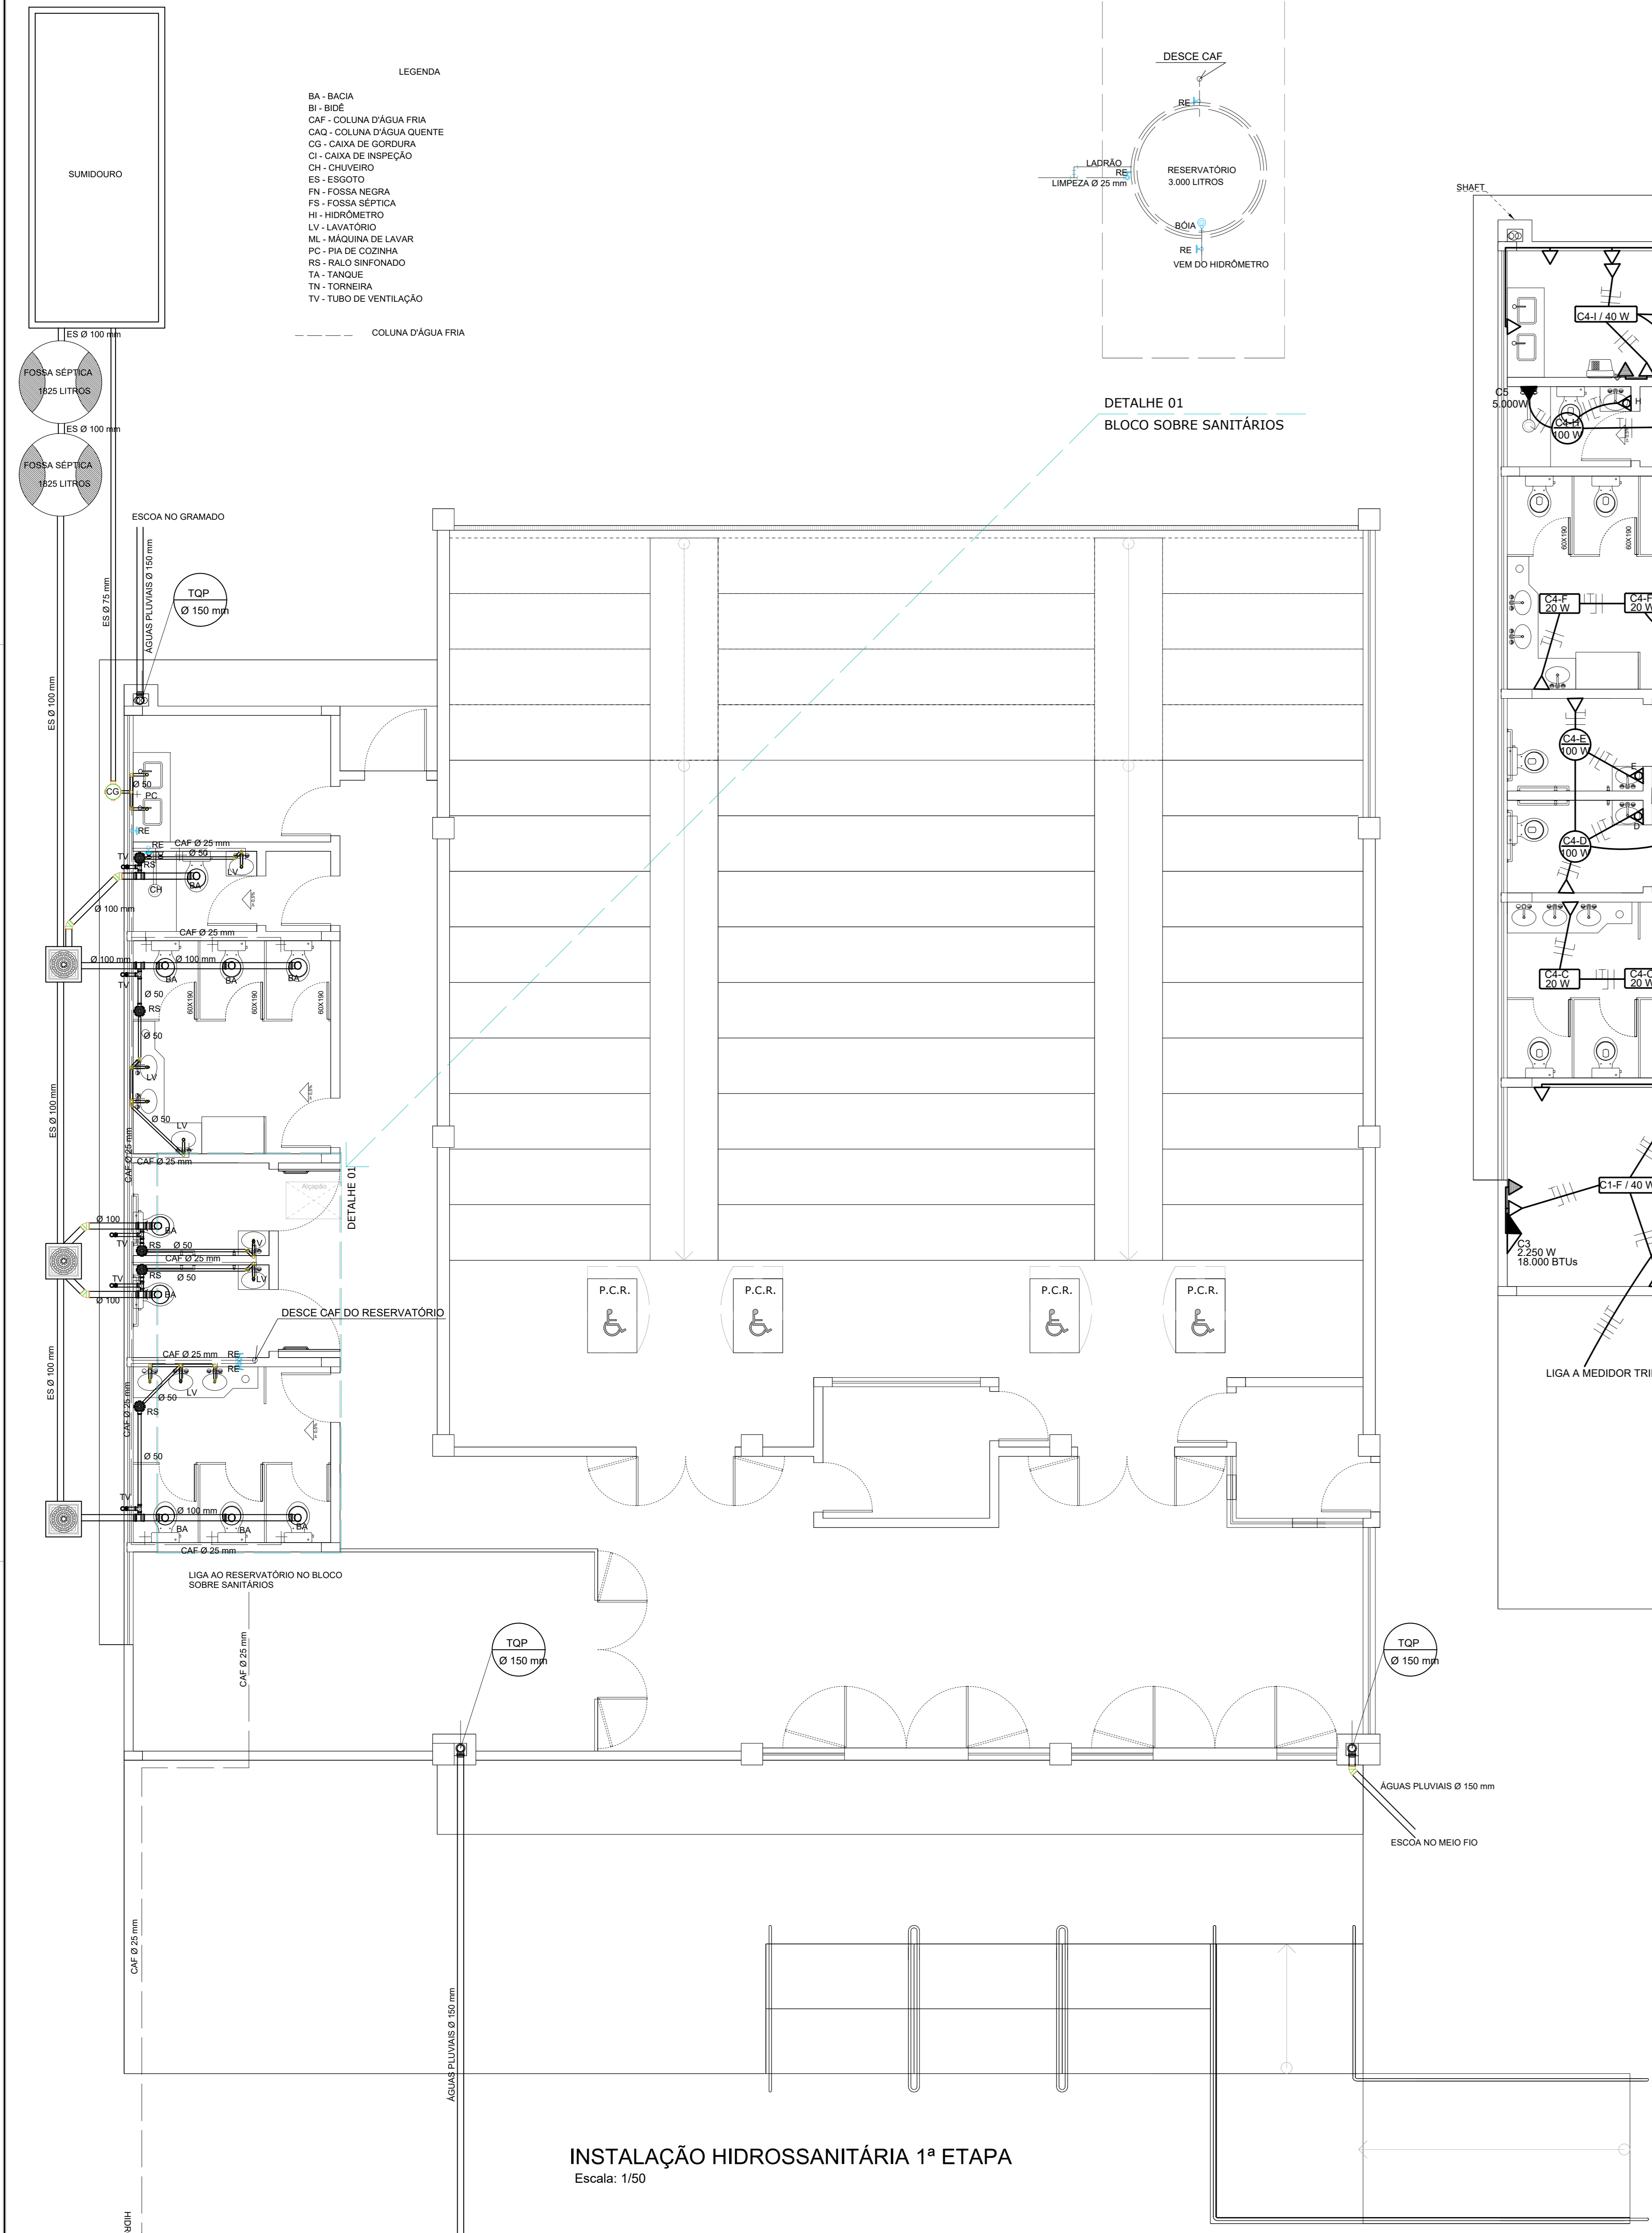

INSTALAÇÃO HIDROSSANITÁRIA 1ª ETAPA
Escala: 1/50

HIDROSSANITÁRIA
1/50

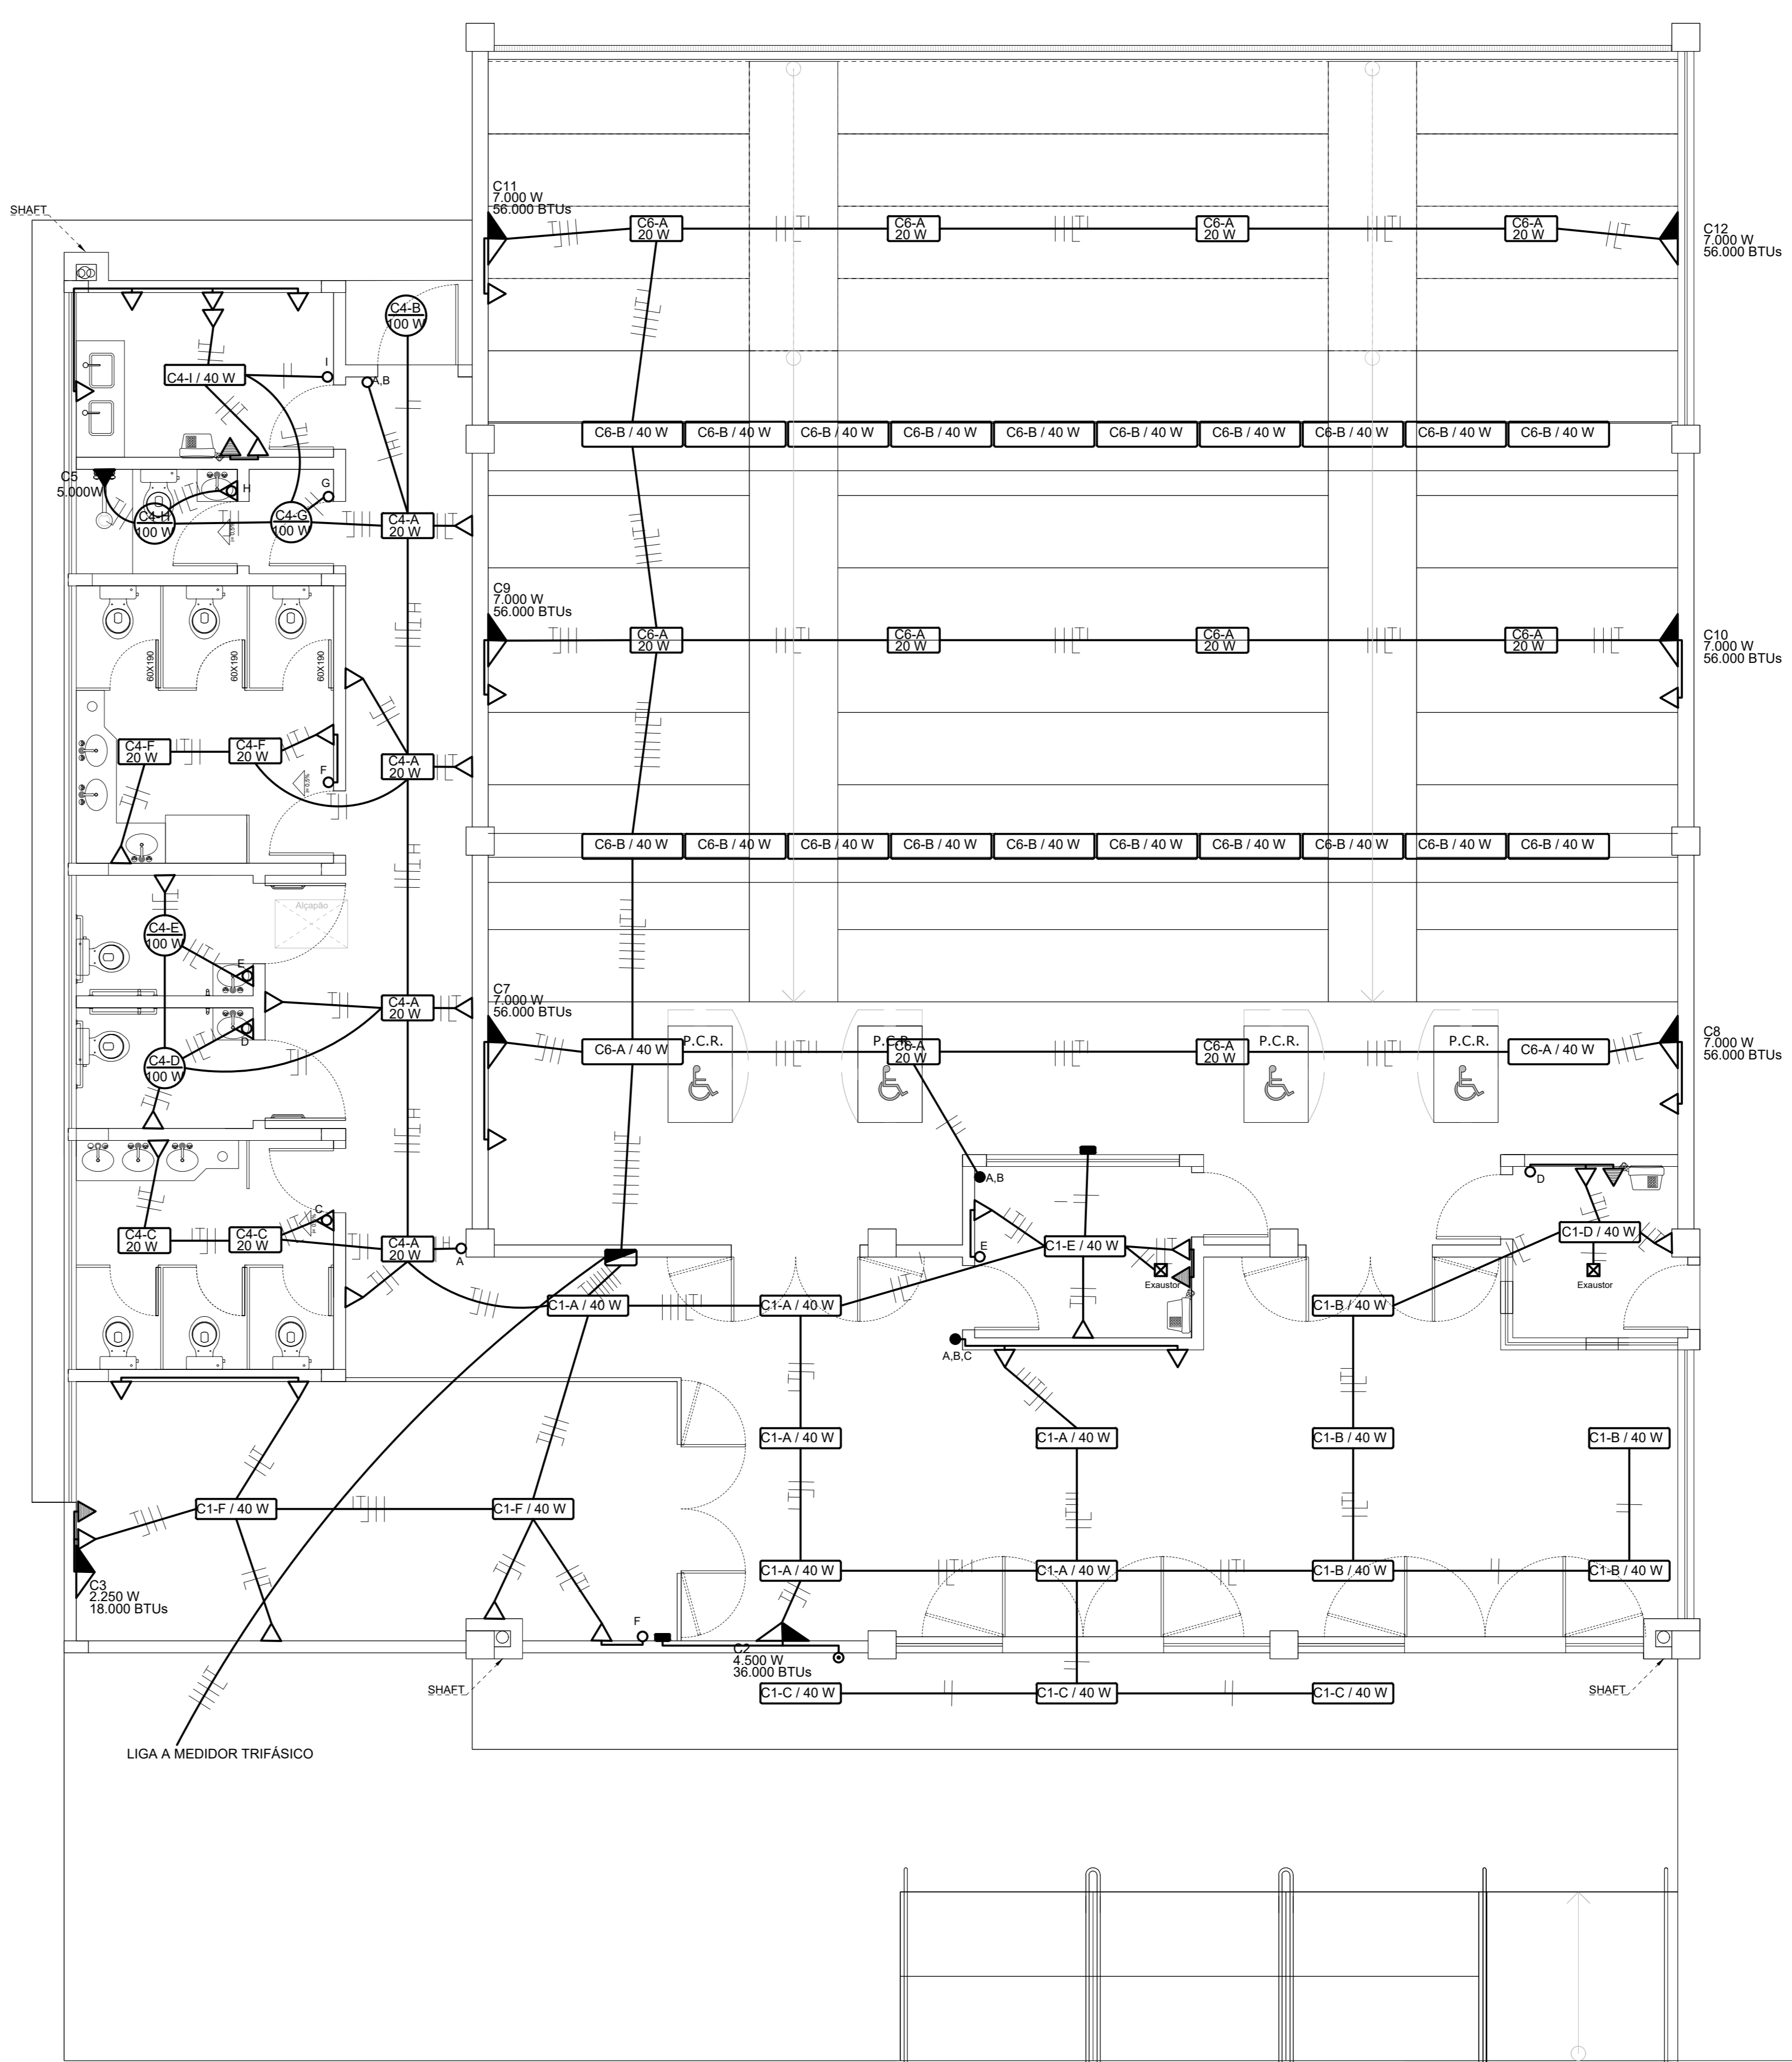

ELÉTRICA
1/50

CIRCUITO	LÂMPADA					TOMADA		CHUVEIRO	MÁQUINA DE LAVAR	S.P.A.	CARGA	DELETOR
	2W	30W	40W	60W	100W	100W	600W					
C1			18			13				1	2.500	8,18
C2										1	4.500	14,50
C3										1	2.500	8,18
C4	8					5	20			1	2.500	8,18
C5										1	5.000	16,36
C6	10		22							1	1.000	3,18
C7										1	7.000	22,22
C8										1	7.000	22,22
C9										1	7.000	22,22
C10										1	7.000	22,22
C11										1	7.000	22,22
C12										1	7.000	22,22
TOTAL	18		41	0	5	33	6			8	59.500	185,98

- CONVENÇÕES
- LÂMPADA NO TETO
 - LÂMPADA NA PAREDE
 - LÂMPADA LED
 - INTERRUPTOR SIMPLES
 - INTERRUPTOR DUPLO
 - INTERRUPTOR E CAMPANHA
 - TOMADA SIMPLES
 - TOMADA ESPECIAL
 - TOMADA CHUVEIRO
 - AR CONDICIONADO - (ESPECIFICADO) W
 - ESPERA PARA FONE
 - CENTRO DISTRIBUIDOR
 - CONDUTORES FASE, NEUTRO E RETORNO
 - CHAVE DE HOTEL
 - CAMPANHA
 - ATERRAMENTO
 - OLHO DE BOI
 - ANTENA

PROJETO ARQUITETÔNICO
 Escola Centro Municipal de Cultura
 ESPAL - Indústrias
 Rua Natividade de Moraes
 Campos Borges - RS
 Maio/2020
 Escala: Indicação
 Área: 748,70 m²