


Forma do pavimento Fundações
escala 1:50

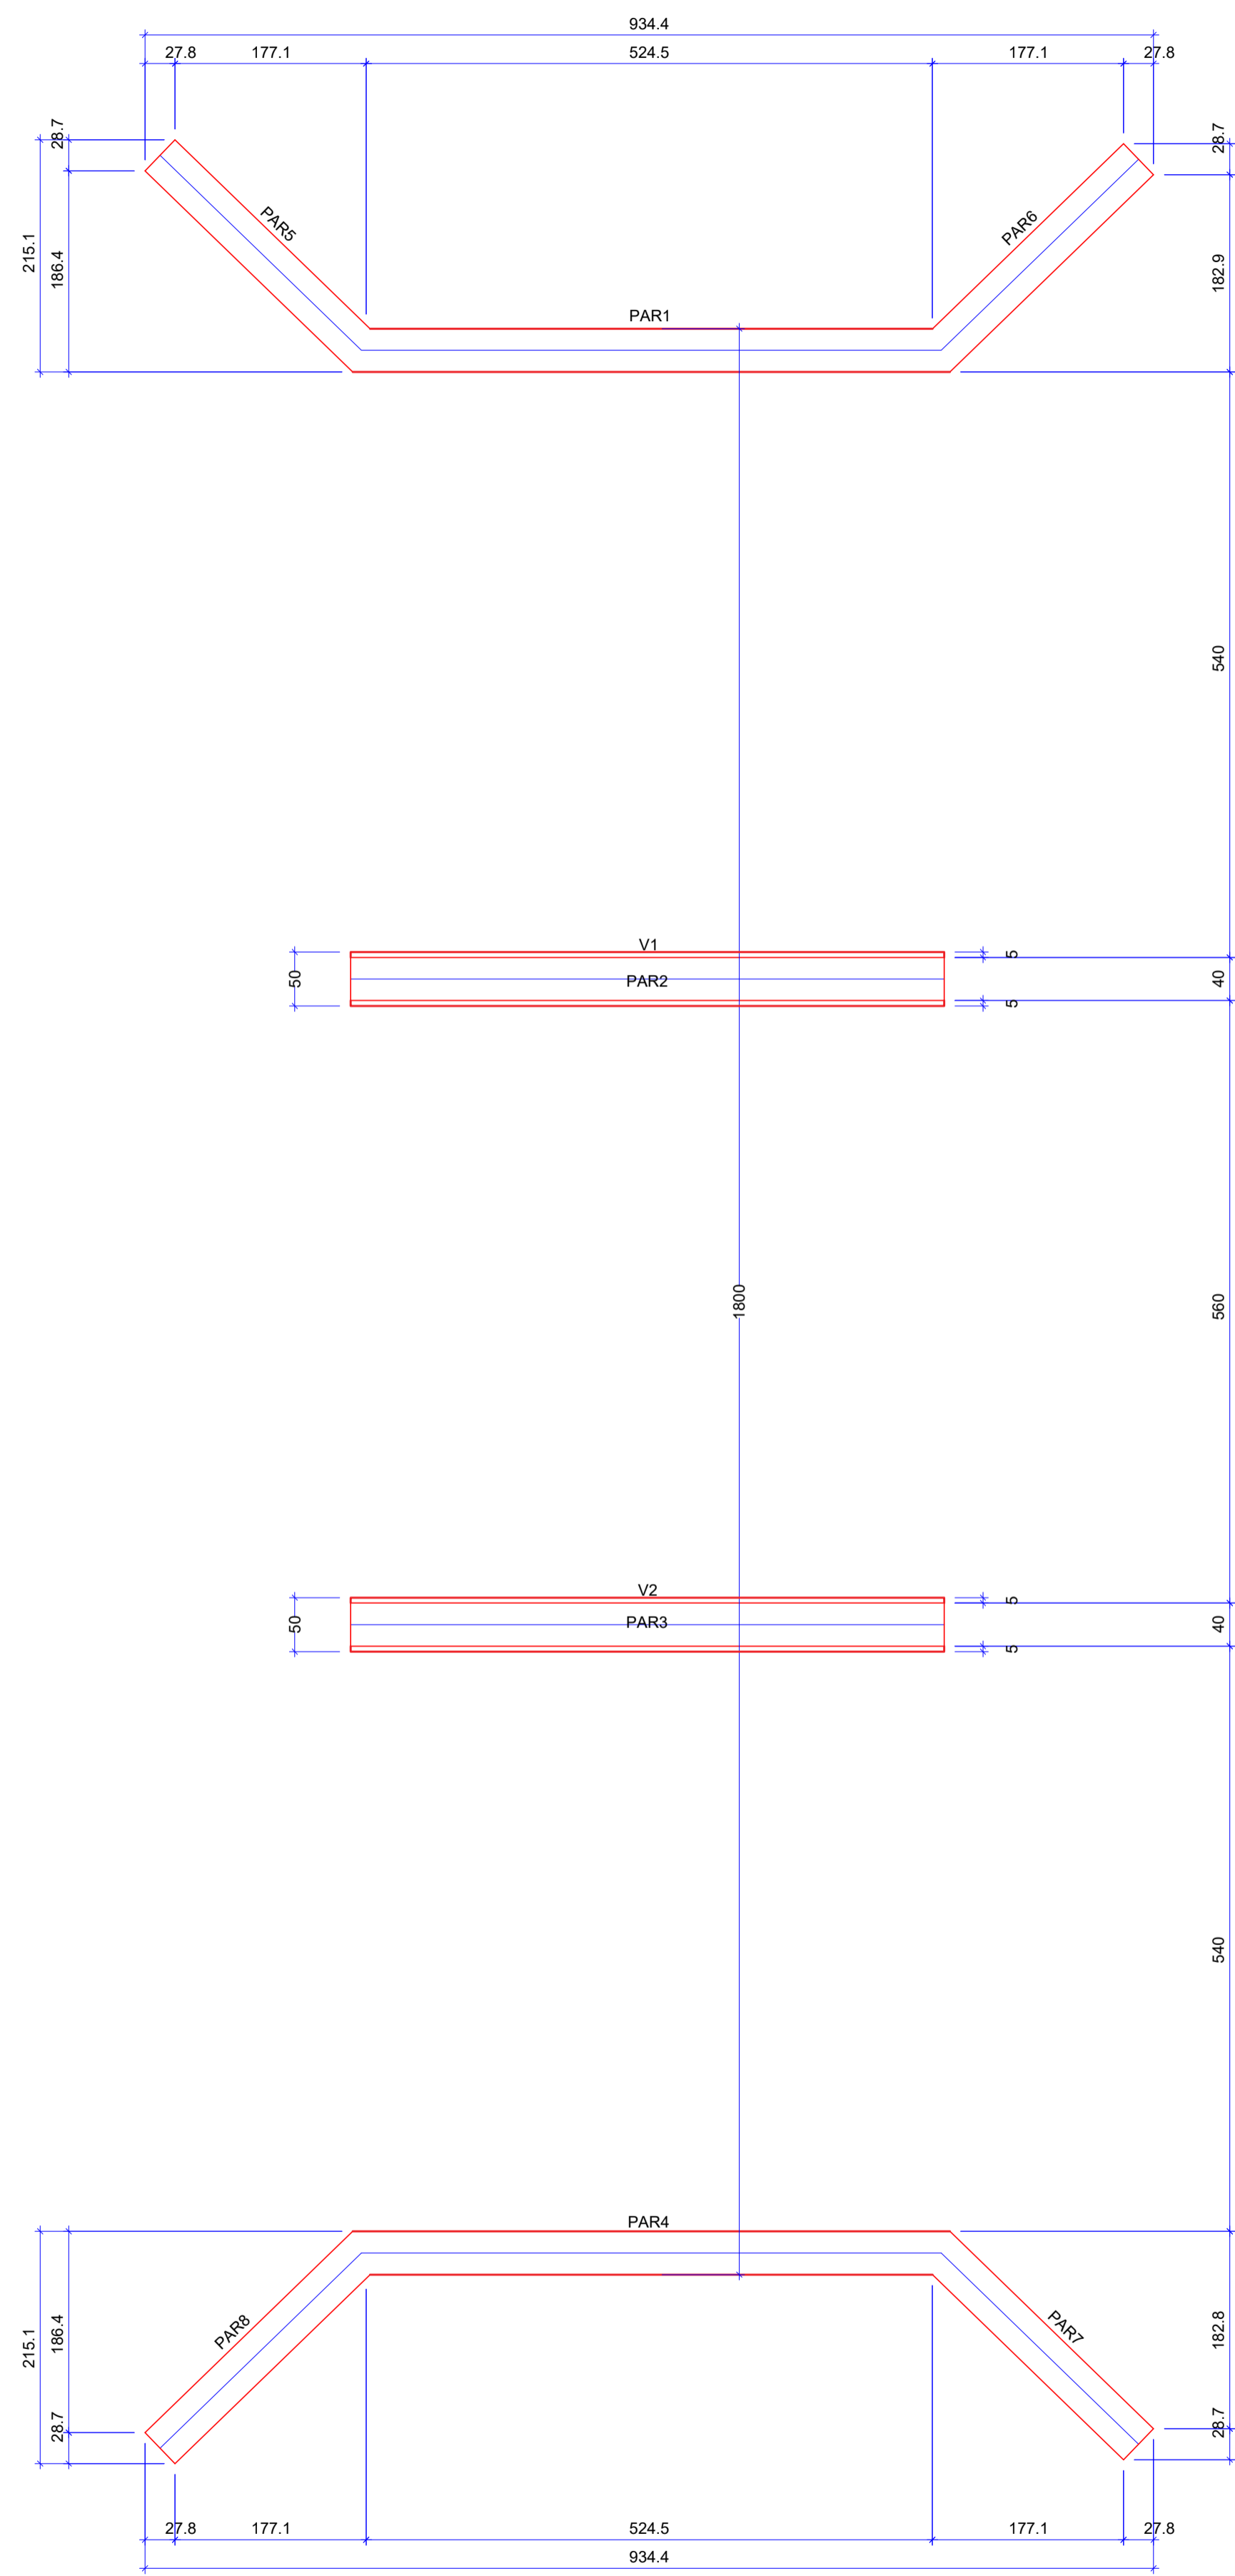

Forma do pavimento Elevação
escala 1:50

Características dos materiais	
fck (kgf/cm ²)	Ecs (kgf/cm ²)
300	261000

Dimensão máxima do agregado = 19 mm

Legenda das vigas e paredes	
	Parede de concreto

			PREFEITURA MUNICIPAL DE CAMPOS BORGES		
OBRA: Estrutura de Ponte em concreto armado			LOCALIDADE: Rincão dos Toledos - Campos Borges-RS		
PROPRIETÁRIO	PREFEITA MUNICIPAL DANIEL VICENTE MORGAN	DATA	20/11/2024	PRANCHA	02
RESP. TÉCNICO	ENGENHEIRO CIVIL CLEITON ZANATTA	ESCALA	INDICADA		
DESIGNAÇÃO: Formas de locação					