



CORTE E - F
1/50

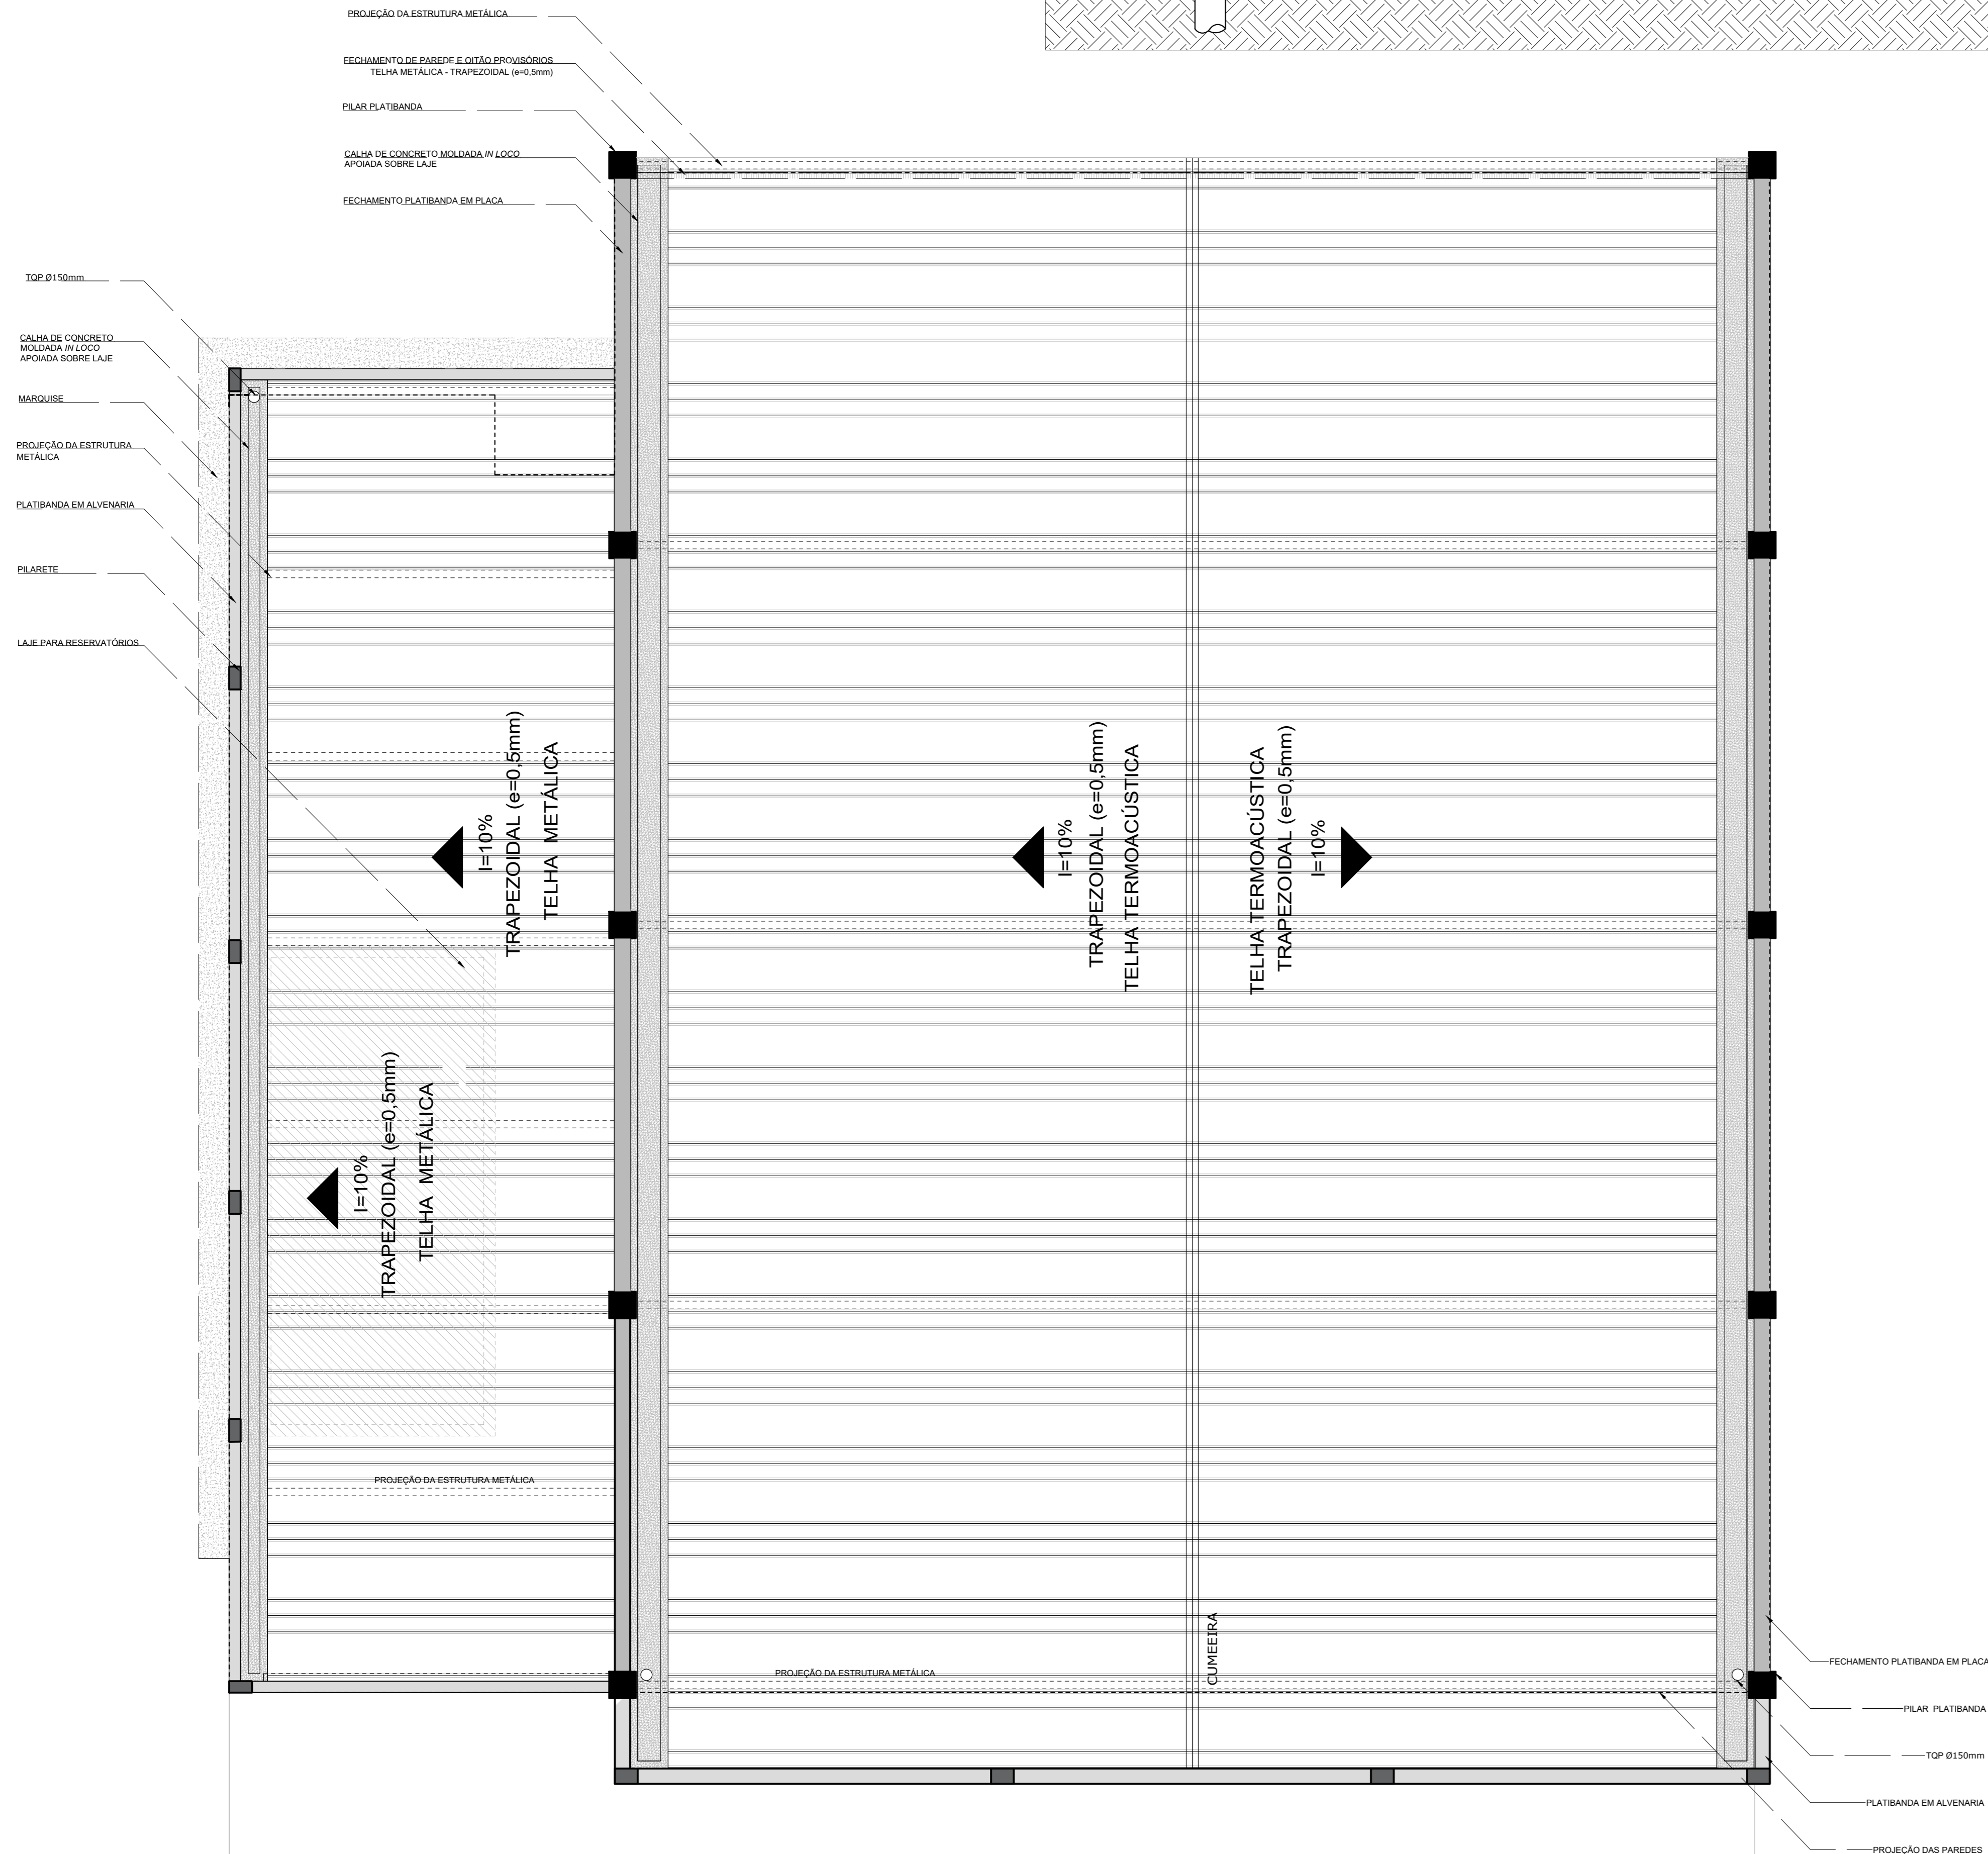

PLANTA DE COBERTURA
1/50

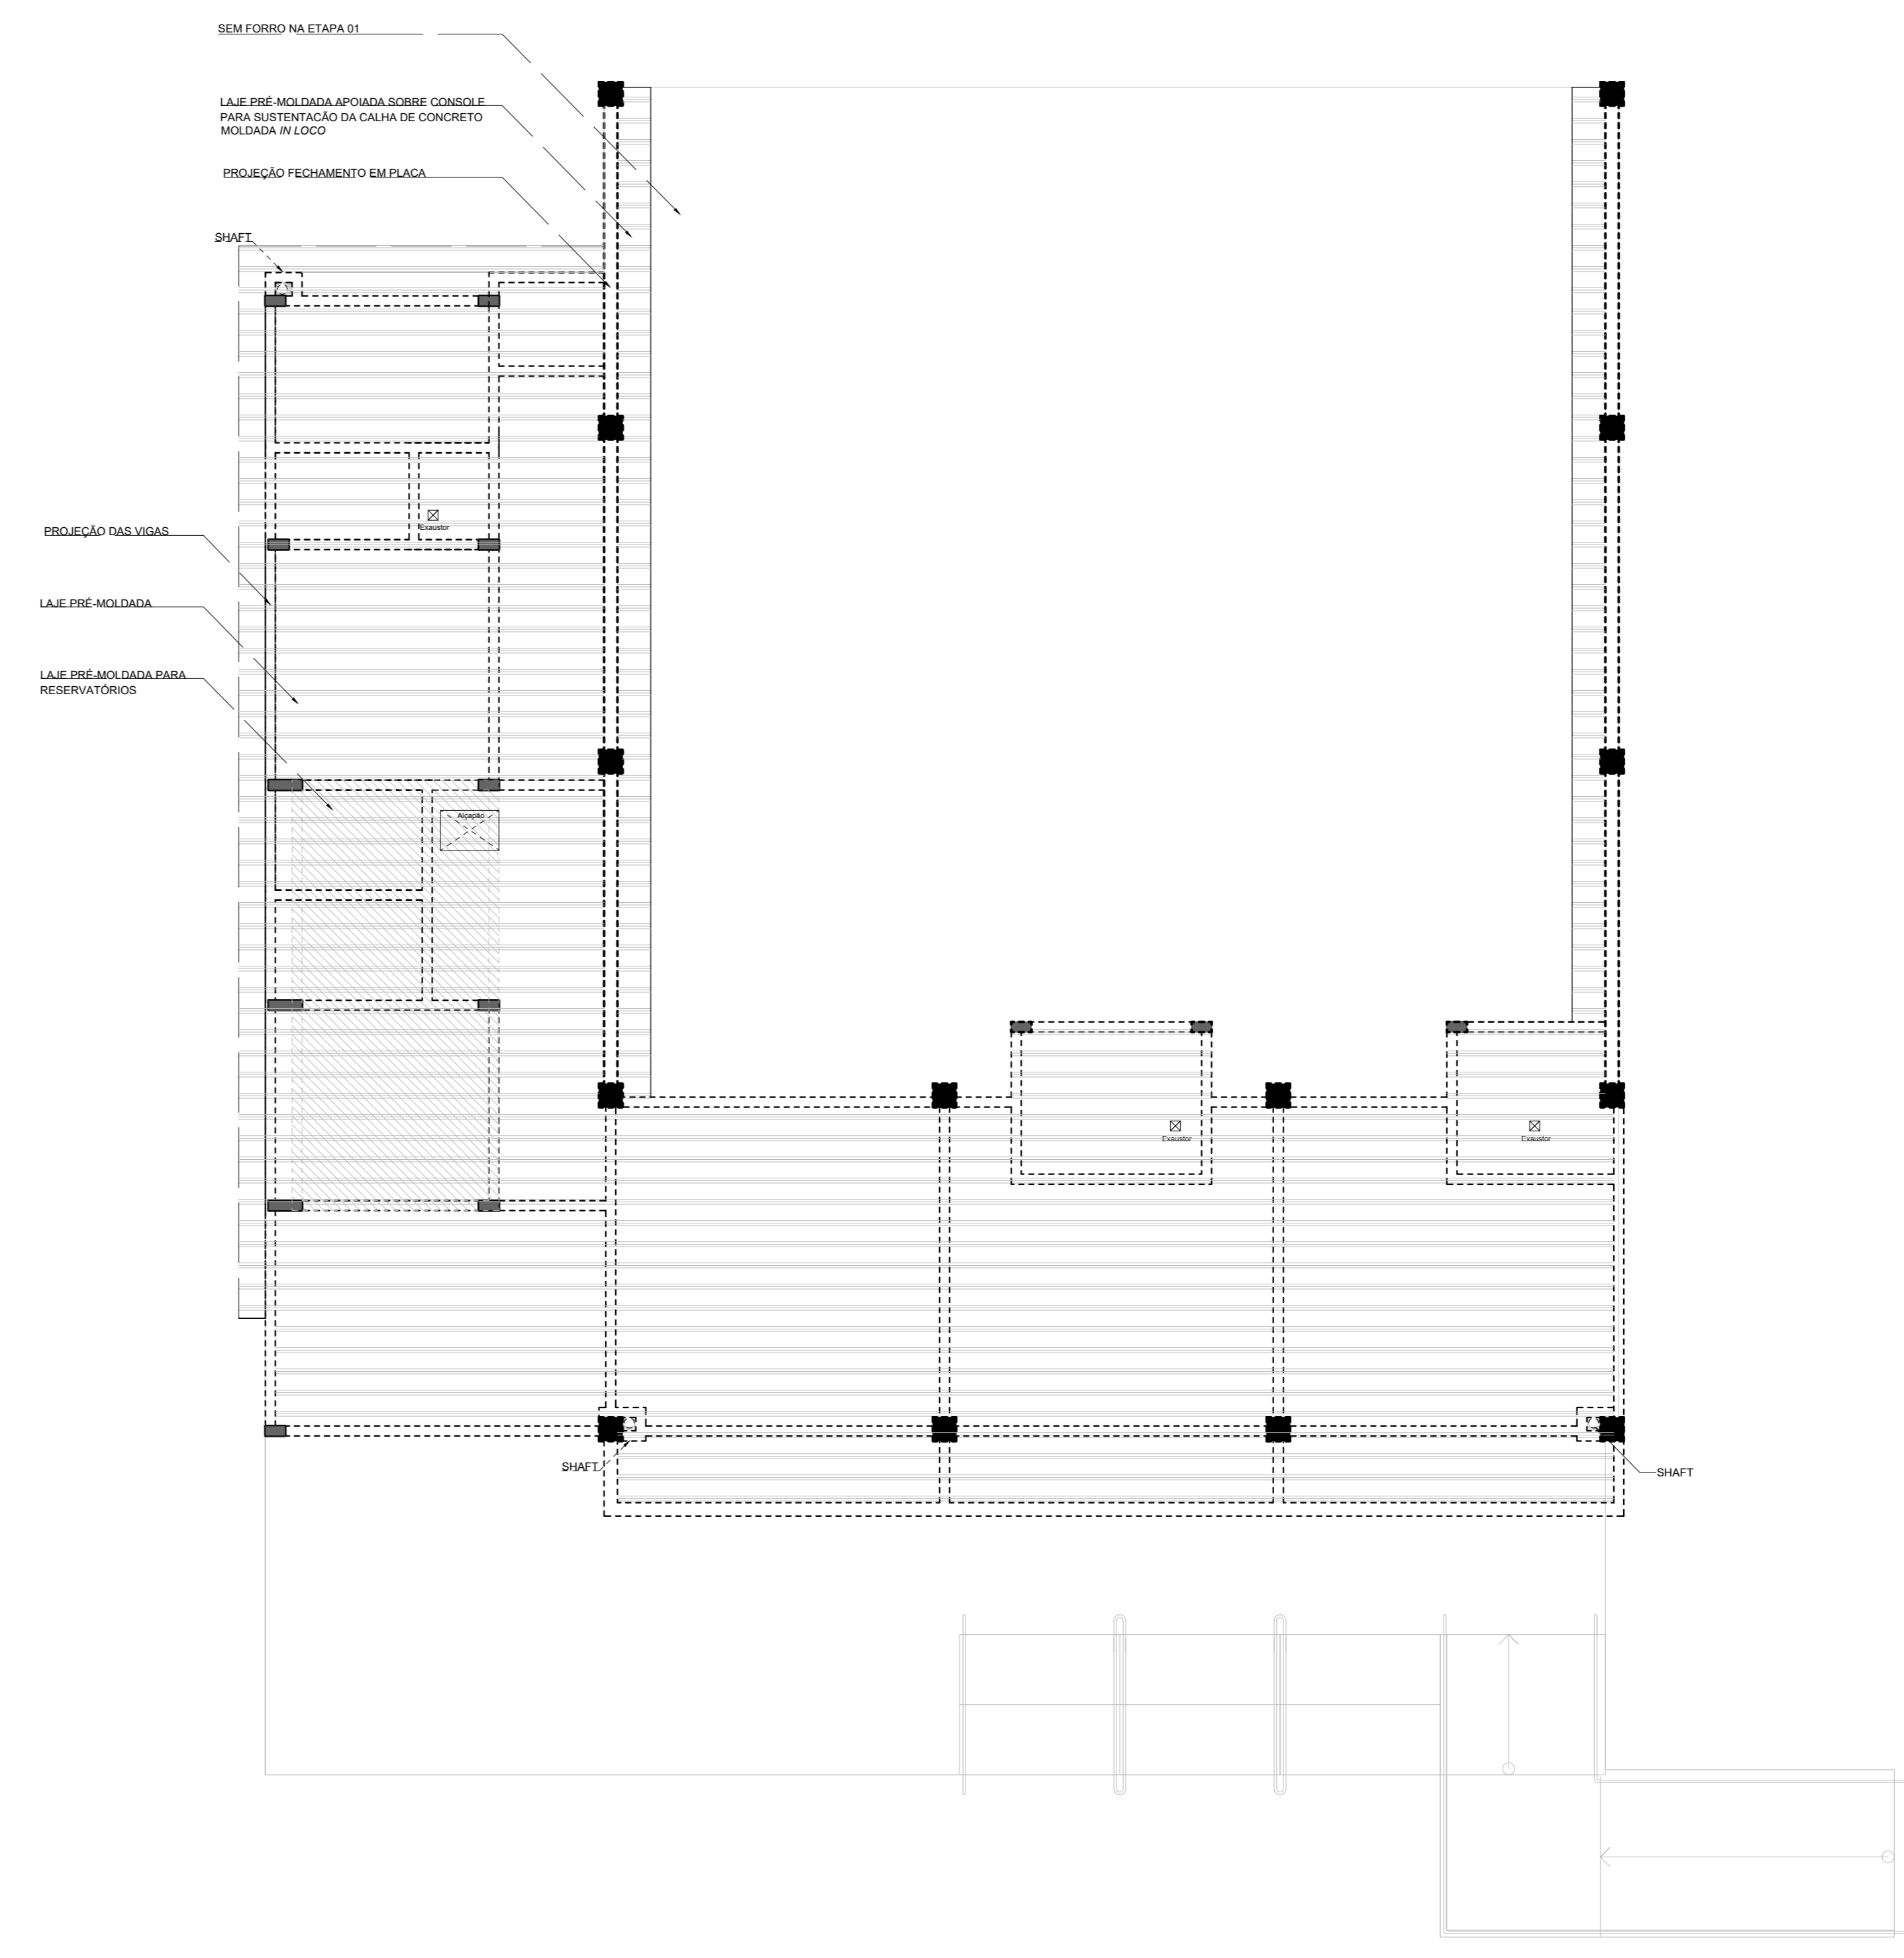

PLANTA DE FORRO
1/75

LEGENDA:

	INDICAÇÃO NÍVEL PLANTA E CORTE		PILAR PRE-MOLDADO
	INDICAÇÃO DE CORTES		PILAR CONCRETO
	INDICAÇÃO DE FACHADAS		PLATIBANDA ALVENARIA
	INDICAÇÃO ACESSOS		PLATIBANDA PLACA DE CONCRETO
	INDICAÇÃO MOBILIÁRIO FIXO		LAJE PRE-MOLDADA
	PROJEÇÃO MOBILIÁRIO MÓVEL		
	INDICAÇÃO INCLINAÇÃO DO PISO		

- NOTAS
- MEDIDAS E NÍVEIS EM CENTRÍMETROS
 - VERIFICAR POSIÇÃO EXATA DOS PILARES NO PROJETO ESTRUTURAL
 - VERIFICAR DETALHES CONSTRUCTIVOS PERTINENTES NO PROJETO DE DETALHAMENTO
 - EM CASO DE DIVERGÊNCIA ENTRE ELEMENTOS DOS PROJETOS SERÁ OBEDECIDO O SEGUINTE CRITÉRIO
 - COTAS PREVALECEM SOBRE MEDIDAS TOMADAS EM ESCALA
 - ENTRE DESENHO DE ESCALAS DIFERENTES, PREVALECEM OS DE MAIOR ESCALA
 - ESPECIFICAÇÕES PREVALECEM SOBRE AS PLANTAS

Projeto ARQUITETÔNICO
 Espaço - Casa - Colônia - Forno
 Rua Natividade de Moraes
 Campos Borges - RS
 Maio/2020
 Escala Indicada
 748,70 m²

© TODOS OS DIREITOS AUTORAIS RESERVADOS PARA TODOS OS EFETOS LEGAIS