


**PERFIL TRANSVERSAL**  
ESCALA: 1/25

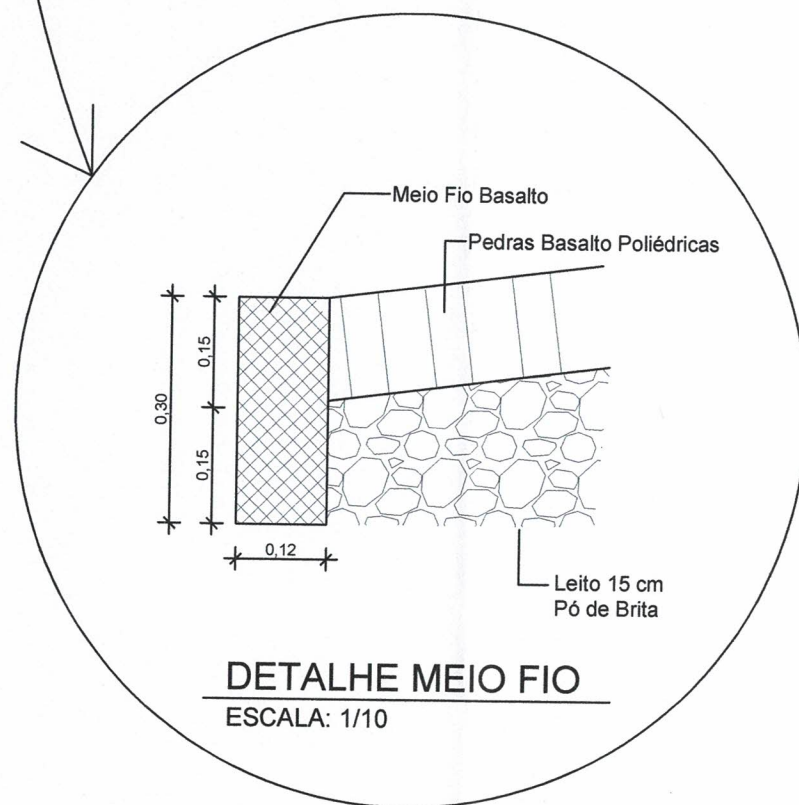

**PREFEITURA MUNICIPAL DE CAMPOS BORGES**

Praça 13 de Abril, 302 - Cep: 99435-000 - Fone/Fax: (54) 3326-1110

**OBRA: Pavimentação poliédrica**

**LOCAL: Estrada Varamé - Campos Borges - RS**

Descrição:

PERFIL TRANSVERSAL

Data:

Novembro/2022

Prancha:

**02**

Escala:

Indicadas

Proprietário:

*Antônio*  
Município de Campos Borges  
CNPJ 92.406.164/0001-31

Projeto:

*Magliani*  
Magliani Dullius  
CREA RS - 107.309

Desenho:

Departamento  
de Engenharia

**03**