


DETALHE SINALIZAÇÃO

ESCALA: 1/25

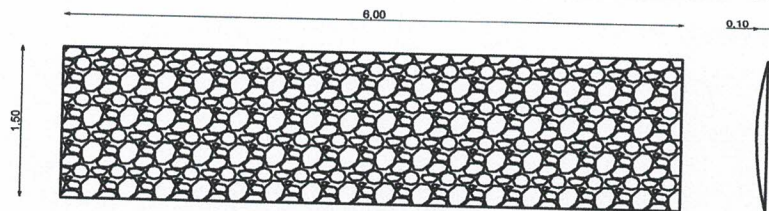

DETALHE QUEBRA MOLA

ESCALA: 1/50

		PREFEITURA MUNICIPAL DE CAMPOS BORGES Praça 13 de Abril, 302 - Cep: 99435-000 - Fone/Fax: (54) 3326-1110	
		OBRA: Pavimentação poliédrica LOCAL: Estrada Varamé - Campos Borges - RS	
Descrição: SINALIZAÇÃO		Data: Novembro/2022	Prancha: 03
Proprietário: Município de Campos Borges CNPJ 92.406.164/0001-31	Projeto: Magliani Dulius CREA RS - 107.309	Escala: Indicadas	03
		Desenho: Departamento de Engenharia	03