

RELATÓRIO DO AÇO - VARGAS NÍVEL 0 BALDRAME											
AÇO	N	DIAM (mm)	QUANT	C.UNIT (kg)	C.TOTAL (kg)	AÇO	N	DIAM (mm)	QUANT	C.UNIT (kg)	C.TOTAL (kg)

AÇO	N	DIAM (mm)	C.TOTAL (kg)	PESO + 0%
Volume de concreto (C-20 MPa) = 1,31 m³

Área de forma = 39,29 m²

Volume de concreto (C-20 MPa) = 1,31 m³

Área de forma = 39,29 m²

RELATÓRIO DO AÇO - SAPATAS E PILARES DE ARRANQUE - NÍVEL 0 BALDRAME						
13xP1		13xS1				
AÇO	N	DIAM (mm)	QUANT	C.UNIT (cm)	C.TOTAL (cm)	
CA60	1	5.0	117	71	8307	
CA50	2	6.3	156	70	10920	
	3	10.0	52	VAR	VAR	

AÇO	N	DIAM (mm)	C.TOTAL (kg)	PESO + 0%
Volume de concreto (C-20 MPa) = 1,41 m³

Área de forma = 16,64 m²



Novo PAC FHNIS Sub50

PROJETO ESTRUTURAL

PLANTA DE ARMADURAS NÍVEL 0 - BALDRAME

Desenho: xxx

Escala: Indicada

Revisão: 01

Data: 09/05/25

DESENHO












01

FOIHA

02/03




CAIXA

Projeto estrutural exemplo, de uso facultado, conforme observações acima.

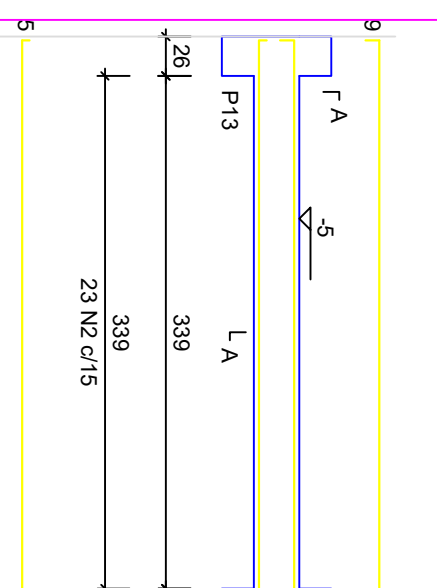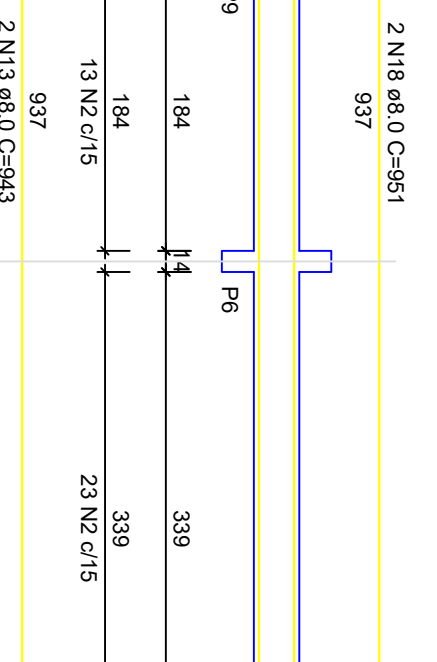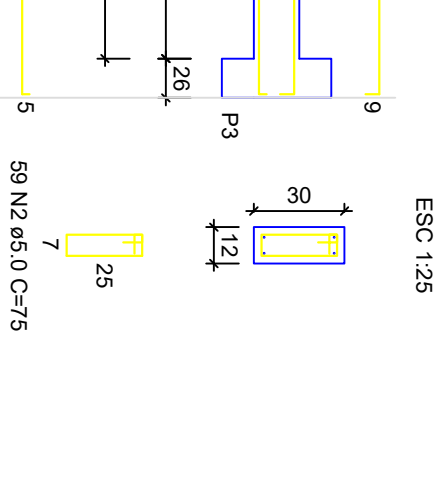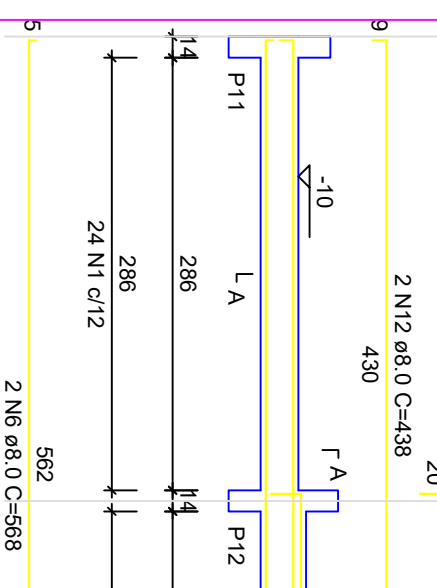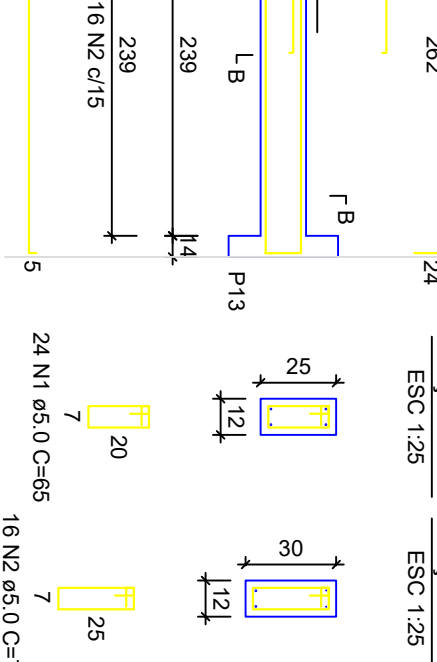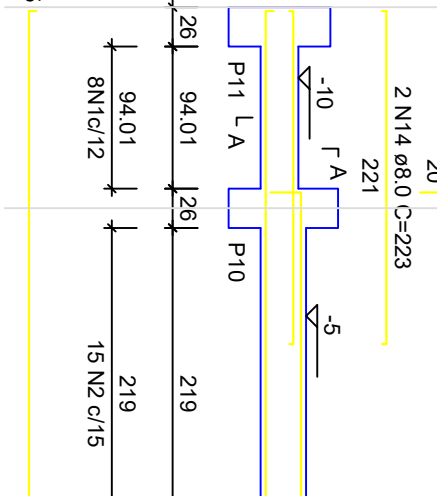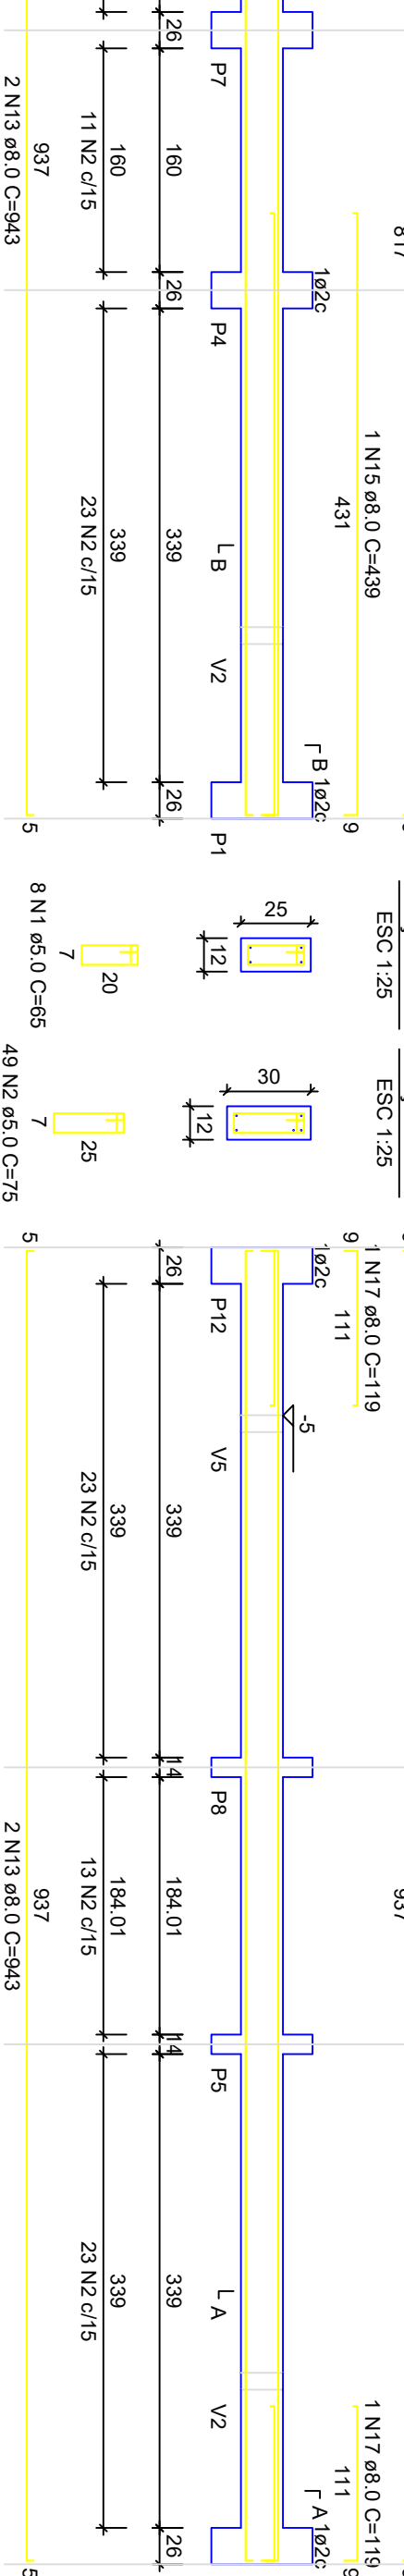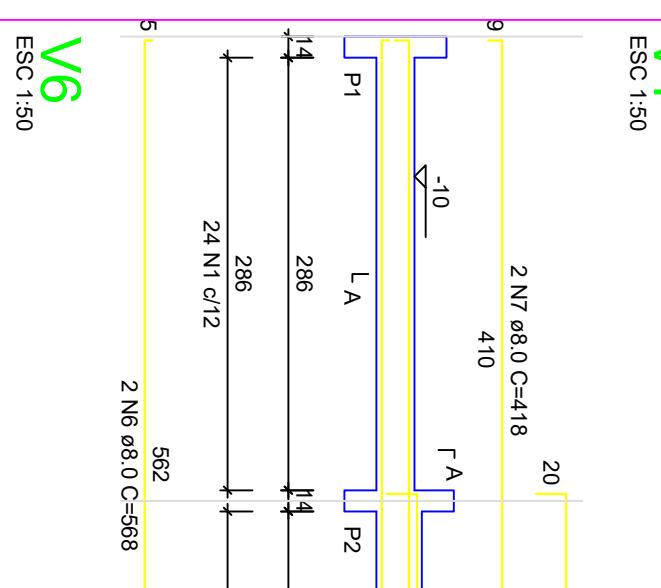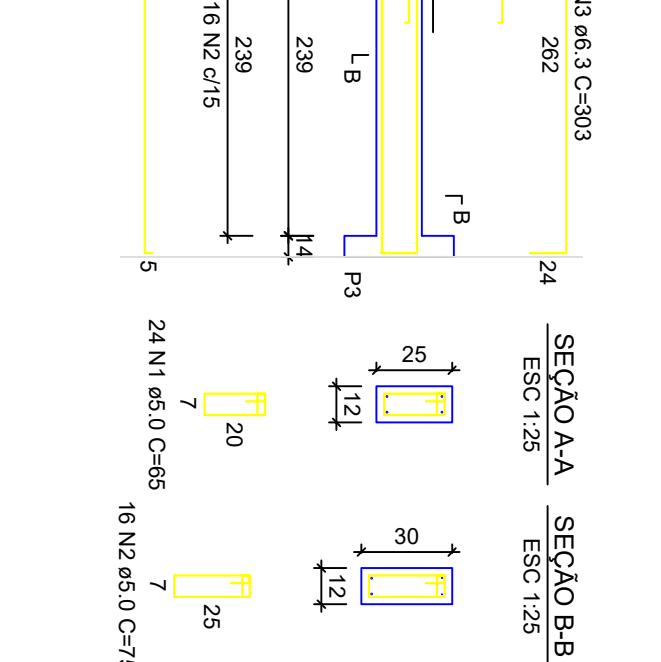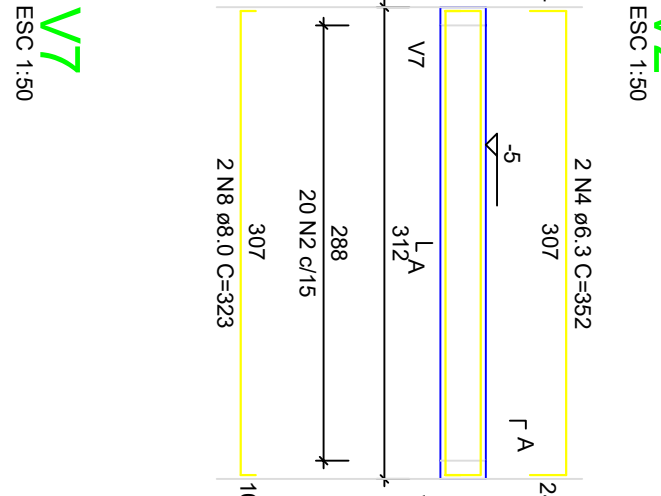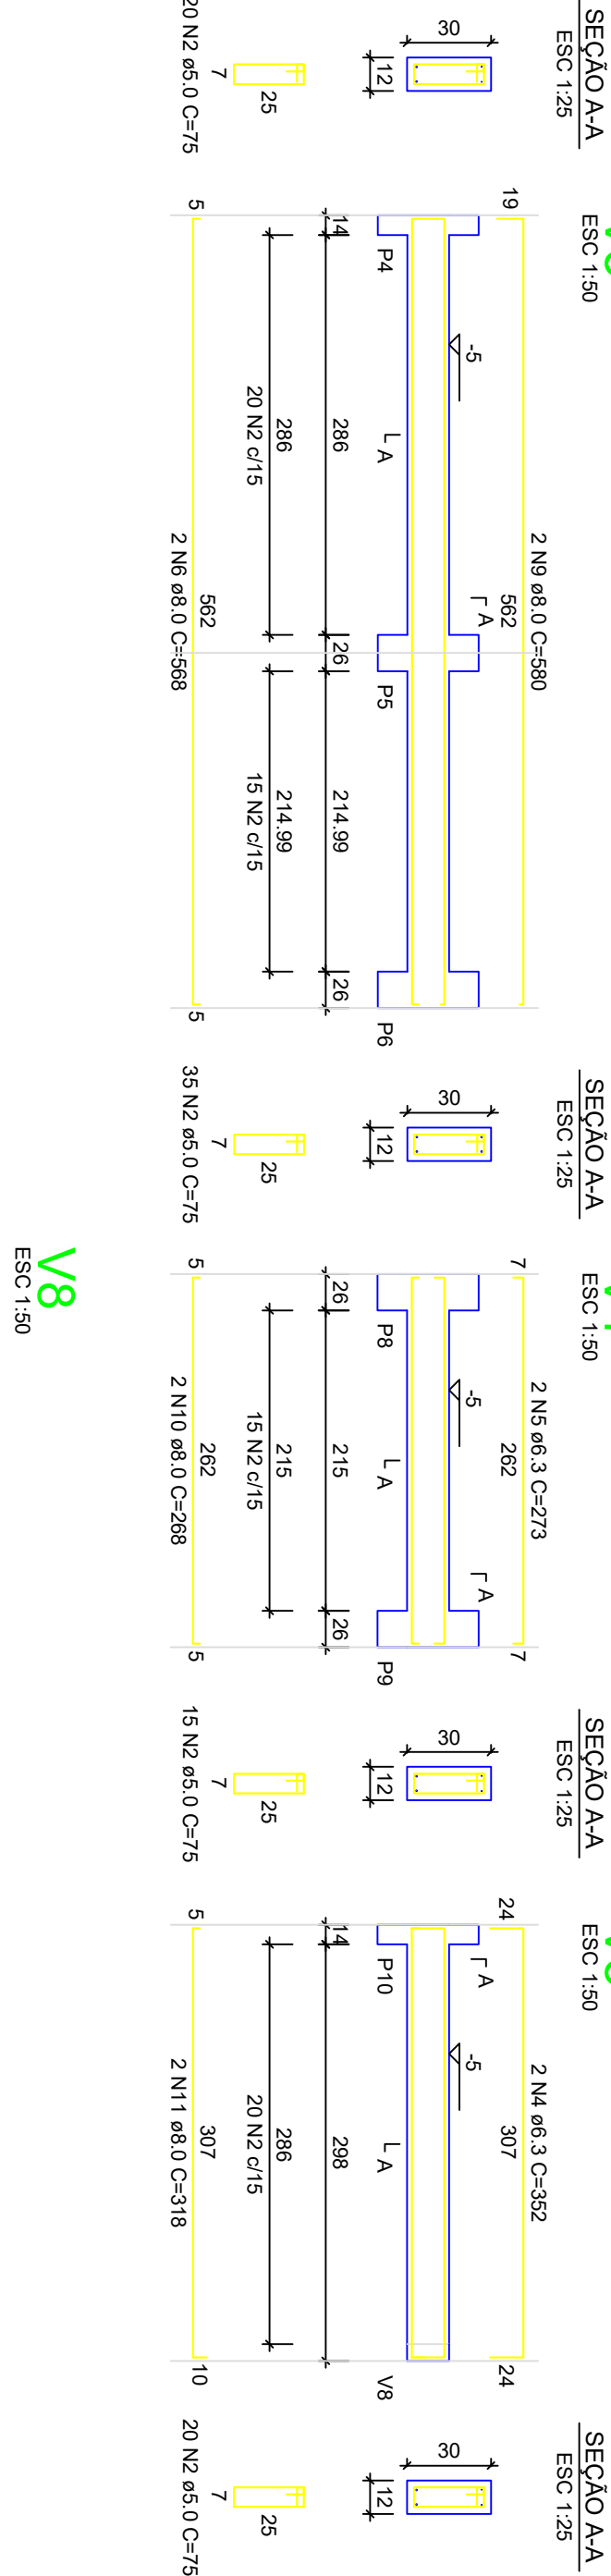

S1=S2=S3=S4=S5=S6=S7=S8=S9=S10=S11=S12=S13

P1=P2=P3=P4=P5=P6=P7=P8=P9=P10=P11=P12=P13

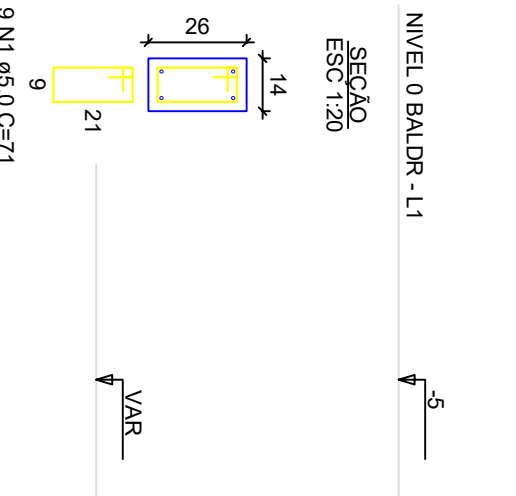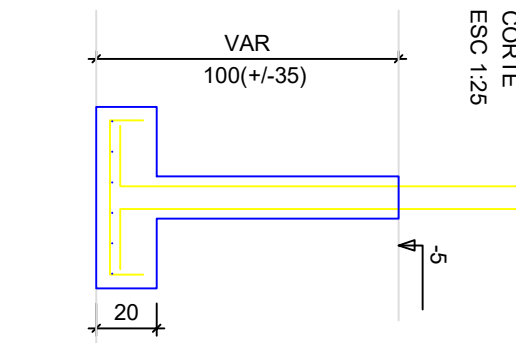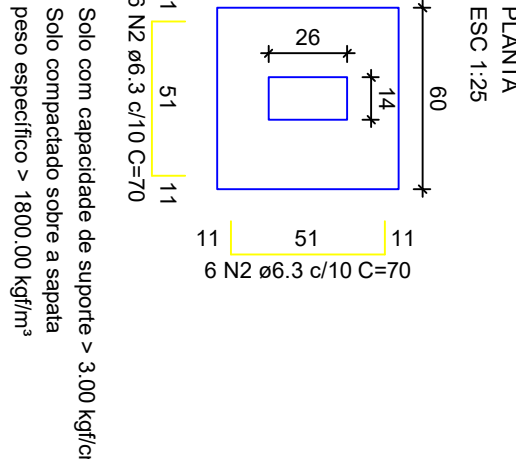

ATENÇÃO: Considerando que o segmento de arranque de pilar em contato com o solo é variável conforme cada local e características de obra, e de forma a atender a NBR 6118/2024 item 7.4.8 Tab. 7.2 Tópico 01 (L...), No caso de adoção de uma única seção transversal para todos os elementos de fundação, a armadura deve ter cobertura nominal >= 45mm), para aumento de durabilidade, recomenda-se executar a caixa dos arranques na parte em contato com o solo com afastamento maior.

Exemplo: Se o pilar for 14x26, e adotado classe de agressividade ambiental I, cobertura 2,5cm, é recomendável fazer o trecho de caixa em contato com o solo com 2,0cm a mais em cada face, ou seja, 18x30.

FORMATO A4: INTERNO: 801 x 574 mm, EXTERNO: 841 x 584 mm.