
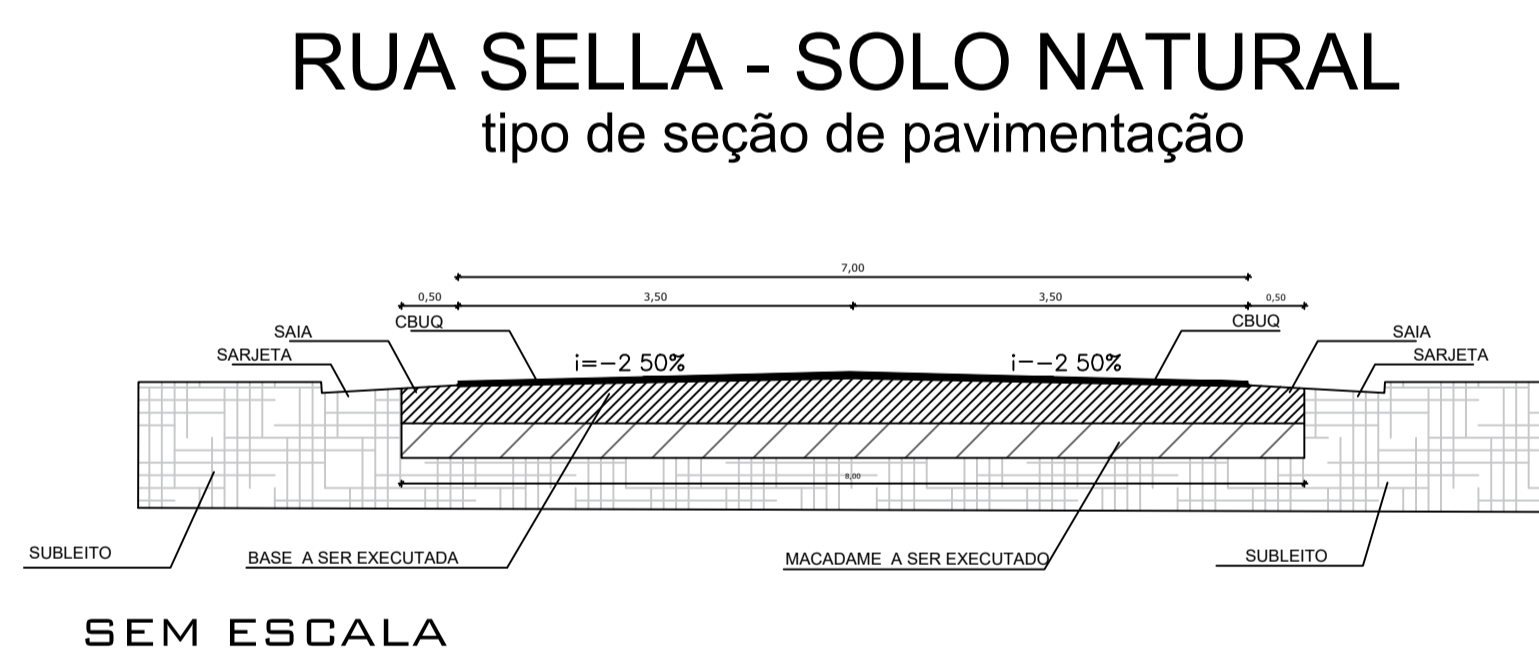


PAVIMENTAÇÃO

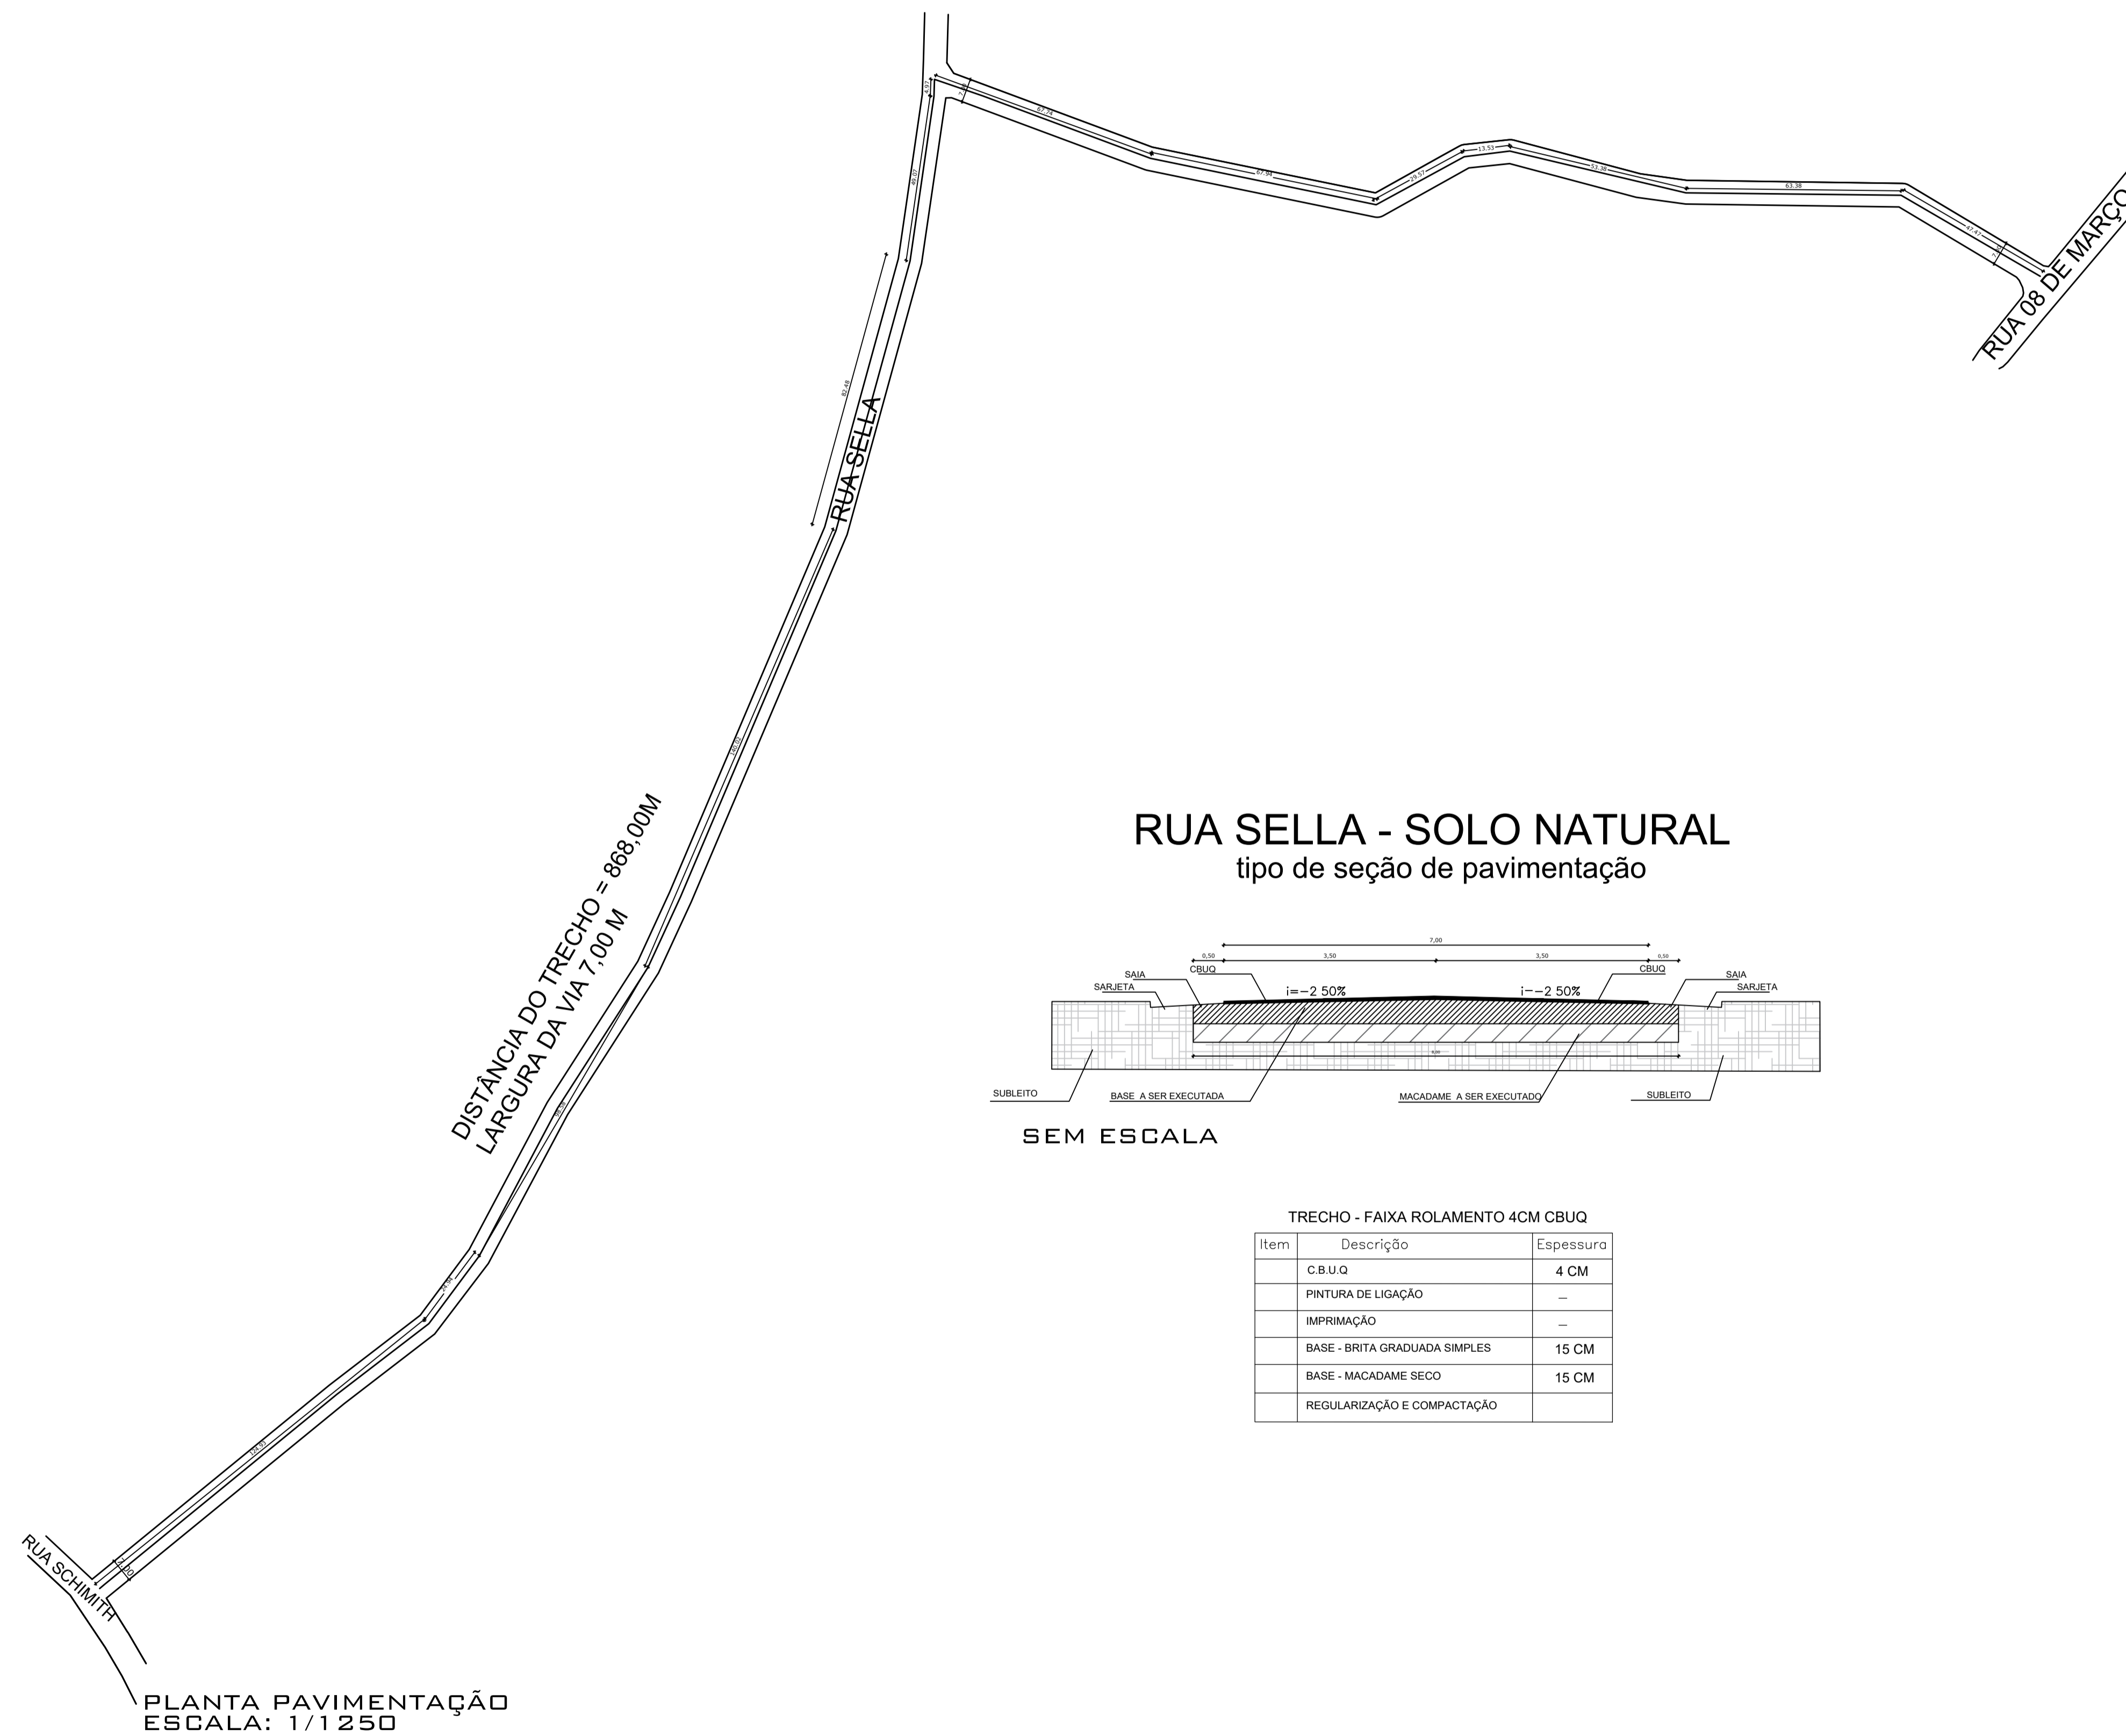

TRECHO - FAIXA ROLAMENTO 4CM CBUQ

Item	Descrição	Espessura
1	C.B.U.Q	4 CM
2	PINTURA DE LIGAÇÃO	—
3	IMPRIMAÇÃO	—
4	BASE - BRITA GRADUADA SIMPLES	15 CM
5	BASE - MACADAME SECO	15 CM
6	REGULARIZAÇÃO E COMPACTAÇÃO	

DISTÂNCIA DO TRECHO = 868,00M
 ÁREA A PAVIMENTAR: 6.076,00M²
 LARGURA DA VIA 7,00 M
 COORDENADAS:
 PONTO INICIAL: LAT: 27°36'44.14"S LONG: 53°10'29.29"O
 PONTO FINAL: 27°36'32.11"S 53°10'7.92"O

PREFEITURA CERRO GRANDE	PAVIMENTAÇÃO EM PEDRAS POLIÉDRICAS RUA SELLA, CENTRO - CERRO GRANDE - RS			
	PROPRIETÁRIO: PREFEITURA MUNICIPAL DE CERRO GRANDE			
	RESPONSÁVEL TÉCNICO: ENG. FRANCIS CAMPAGNOLLO CREA: RS 236.817			
	DATA: DEZEMBRO/2025	ESCALA: INDICADA	ÁREA TERRENO:	FRANCHA: 02