
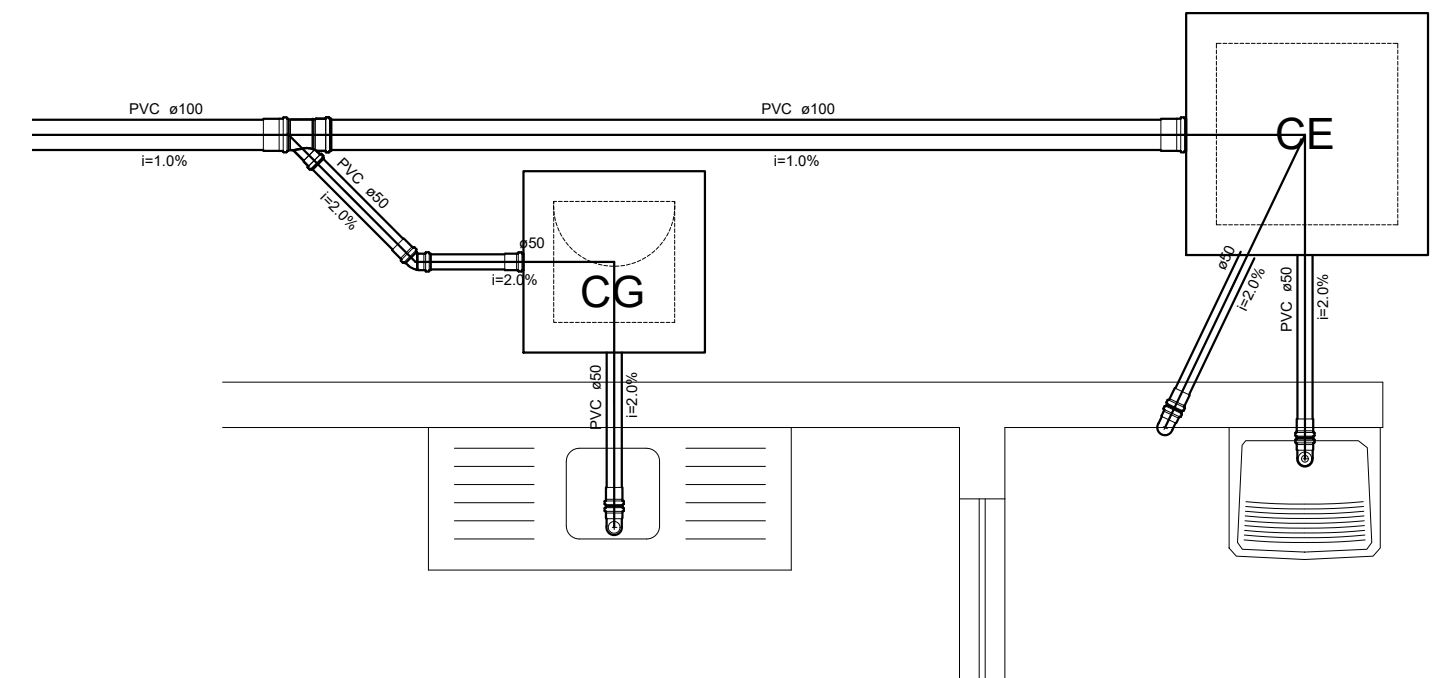
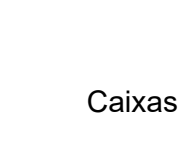


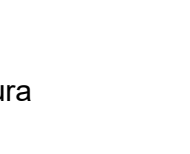

Detalhe Cozinha/Lavanderia escala 1:25

Legenda

	Caixa Sifonada
	Caixas Inspeção Esgoto
	Caixas de Gordura
	Joelho 45
	Junção simples

PREFEITURA MUNICIPAL DE ESPUMOSO

DEPARTAMENTO DE ENGENHARIA

	PROPRIETÁRIO Município de Espumoso		DATA Maio/2025
	ENDEREÇO Loteamento São Valentim II - Espumoso - RS		ESCALA Indicada
	NOME DA OBRA Proj. Sanitário de Casa Interesse Social		Matricula do Terreno Matrícula nº 13.314
	PROPRIETÁRIO		PRANCHA 1/1