



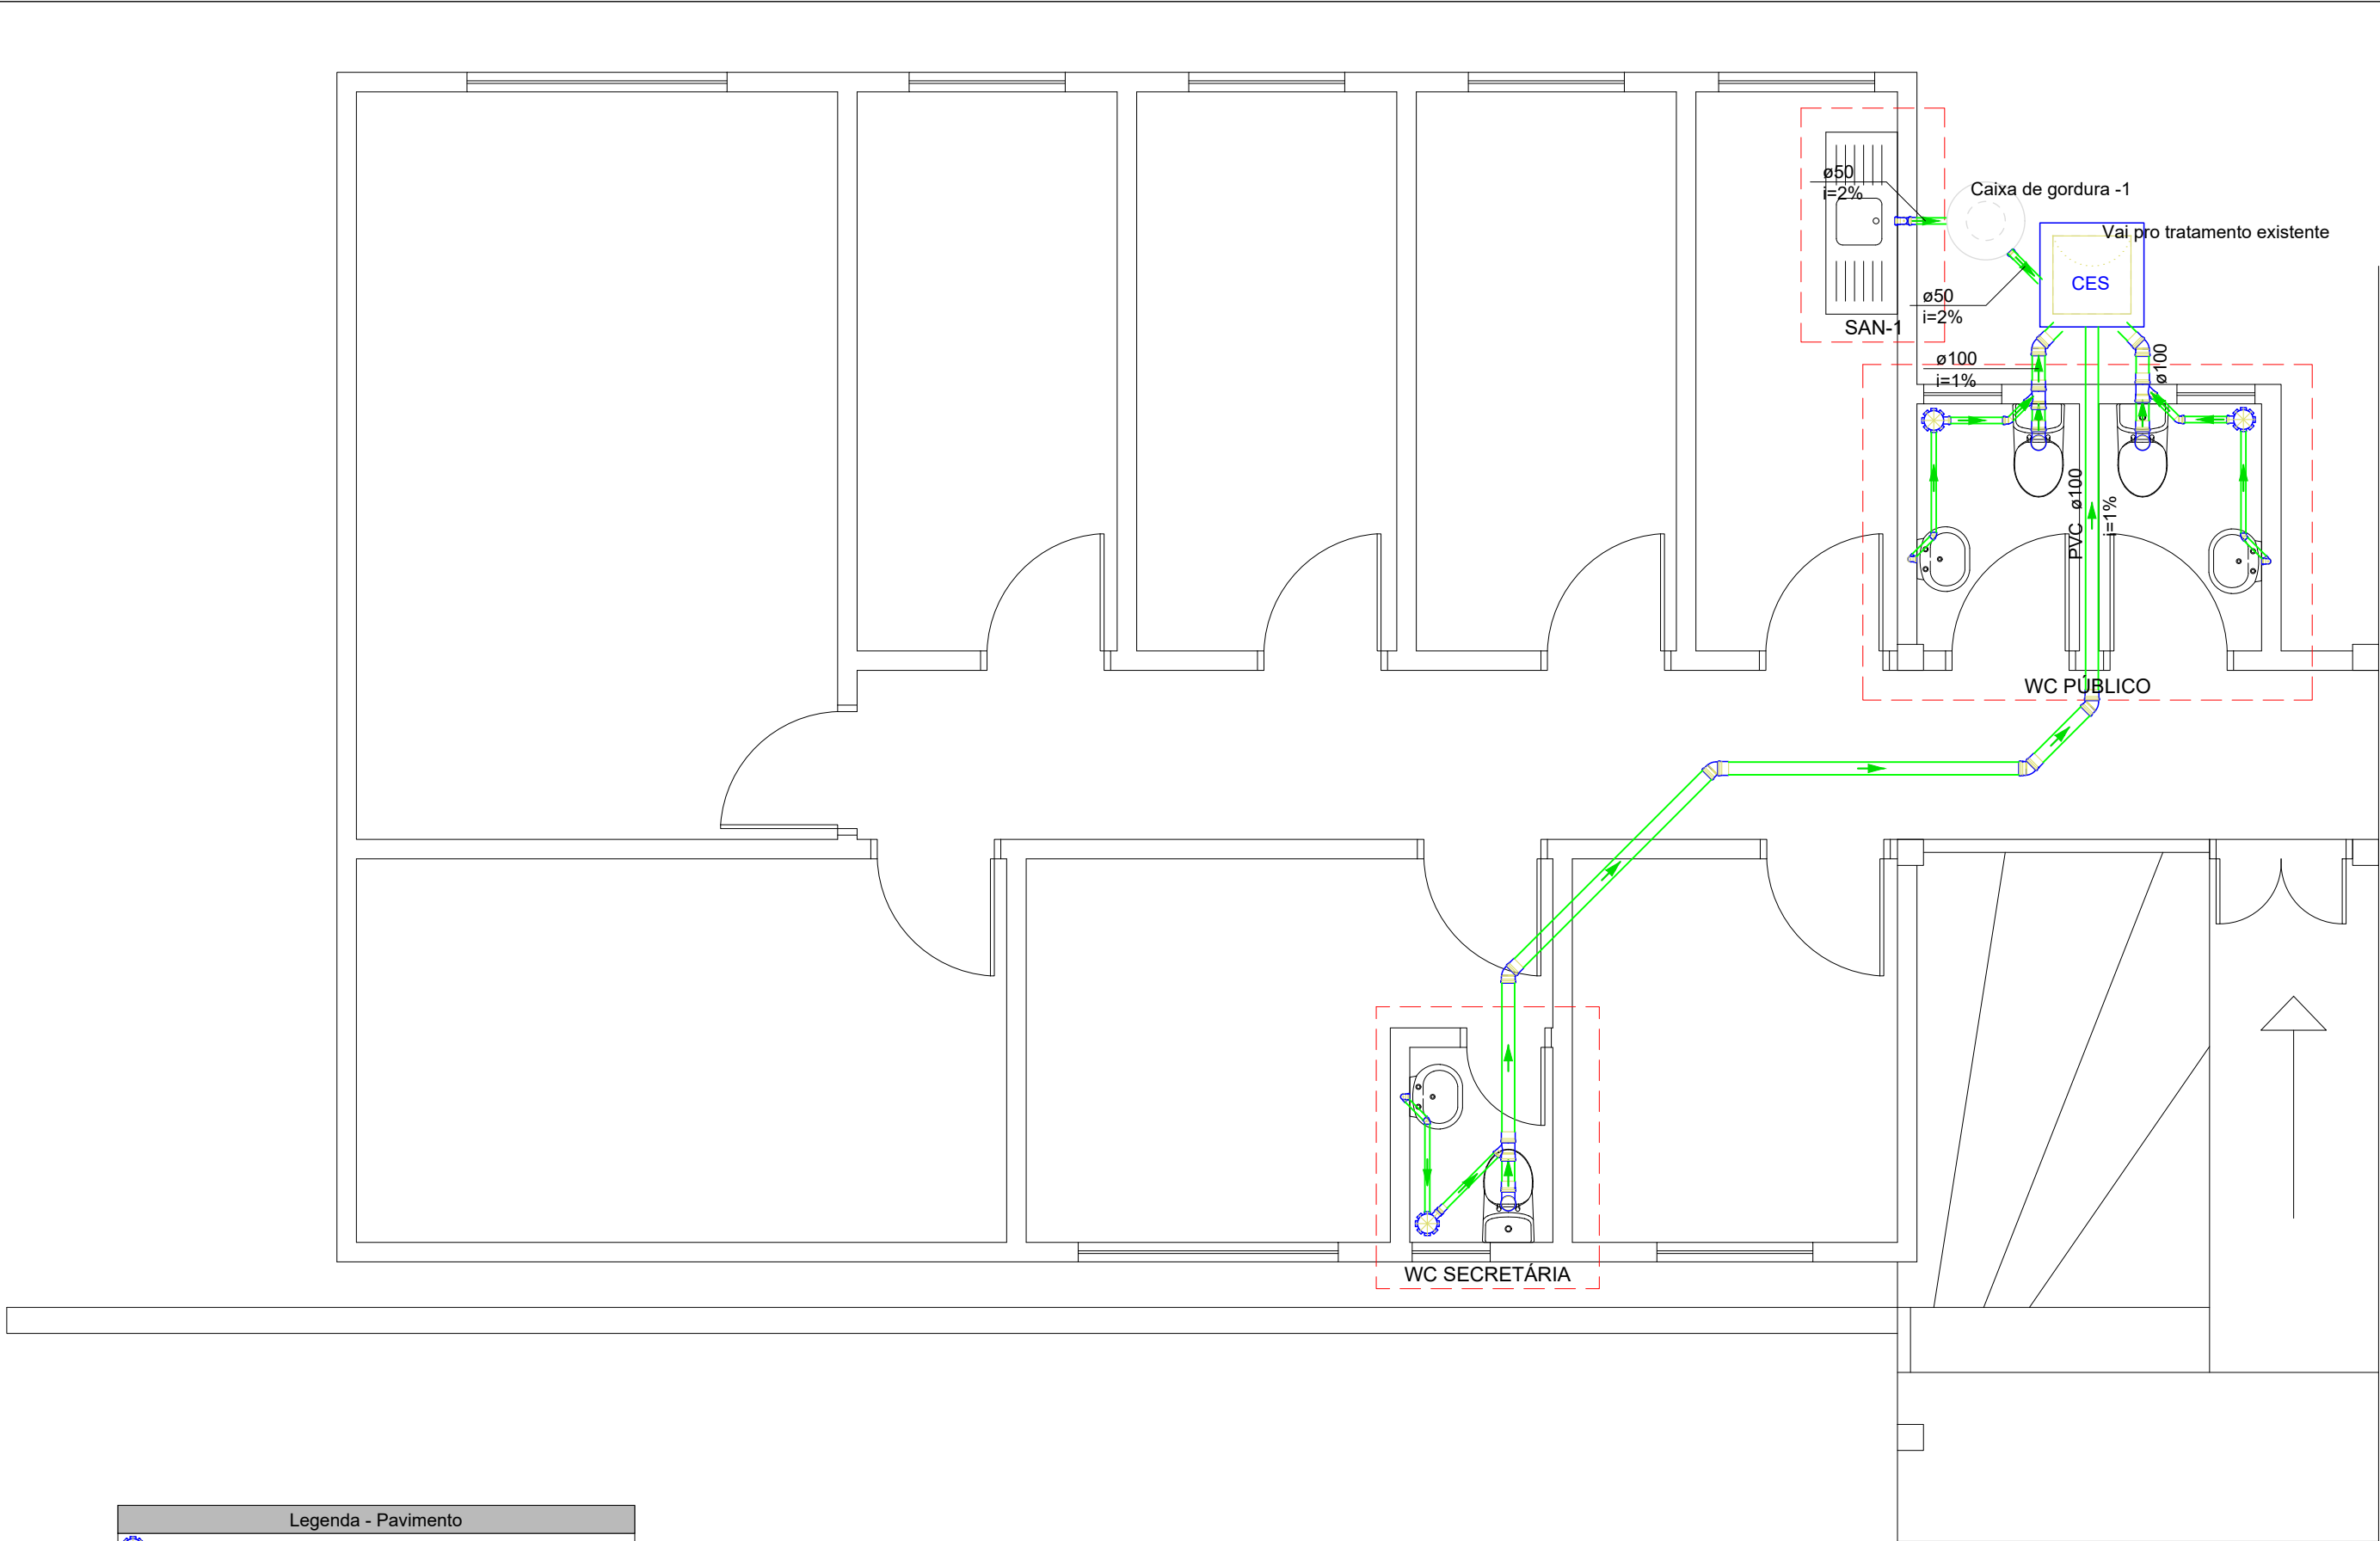


Legenda - Pavimento	
	Caixa Sifonada
	Caixas Inspeção Esgoto Sifonada
	Joelho 45
	Junção simples
	Lavatório Residencial com sifão
	Pia de Cozinha Residencial com Sifão 50mm
	Vaso Sanitário c/ curva 90°

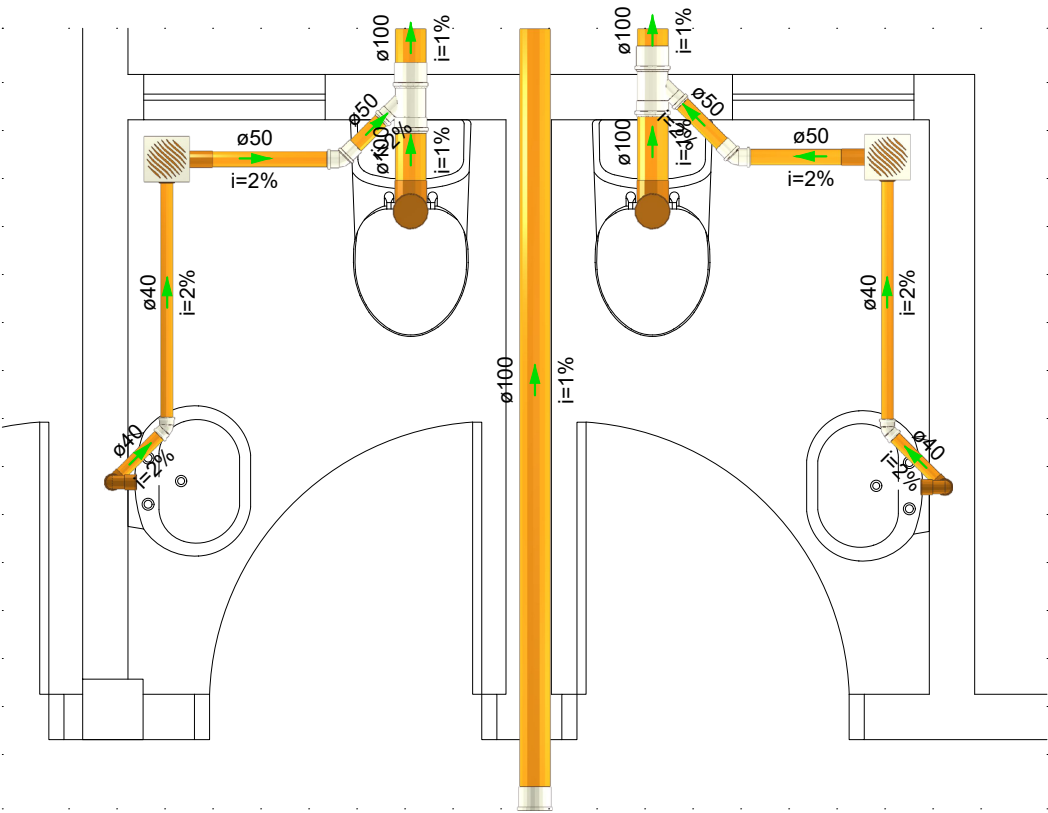


DETALHE WC PÚBLICO

1:25

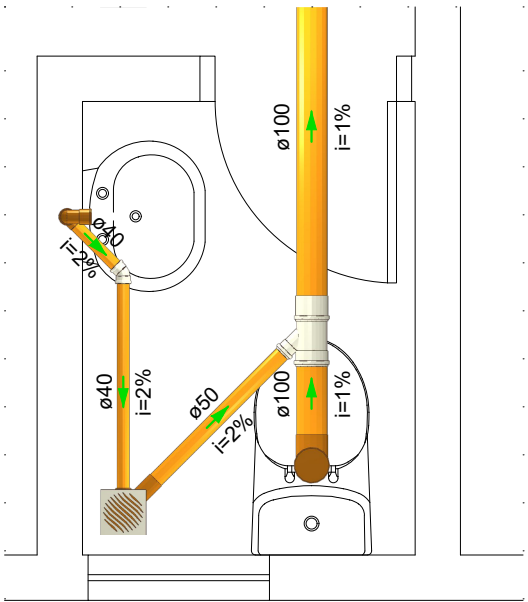

DETALHE WC SECRETÁRIA

1:25

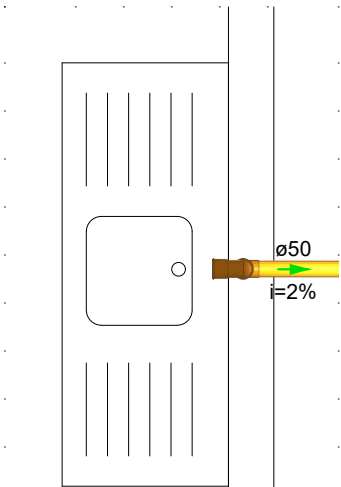

DETALHE SAN-1

1:25

PREFEITURA MUNICIPAL DE ESPUMOSO		
DEPARTAMENTO DE ENGENHARIA		
	PROPRIETÁRIO	DATA
	Município de Espumoso	Jul/2026
	ENDEREÇO	ESCALA
	ESF Gerardo Barbosa - Espumoso - RS	Indicada
NOME DA OBRA		Matricula do Terreno
Projeto Sanitário Ampliação		
PROPRIETÁRIO	RESPONSÁVEL TÉCNICO	PRANCHA
		1/1