

RUA BARÃO DO RIO BRANCO

RUA RUI BARBOSA


RUA PADRE RÉUS

fundos

LARGO

IMPLANTAÇÃO

PLANTA DE COBERTURA
ESCALA 1:75

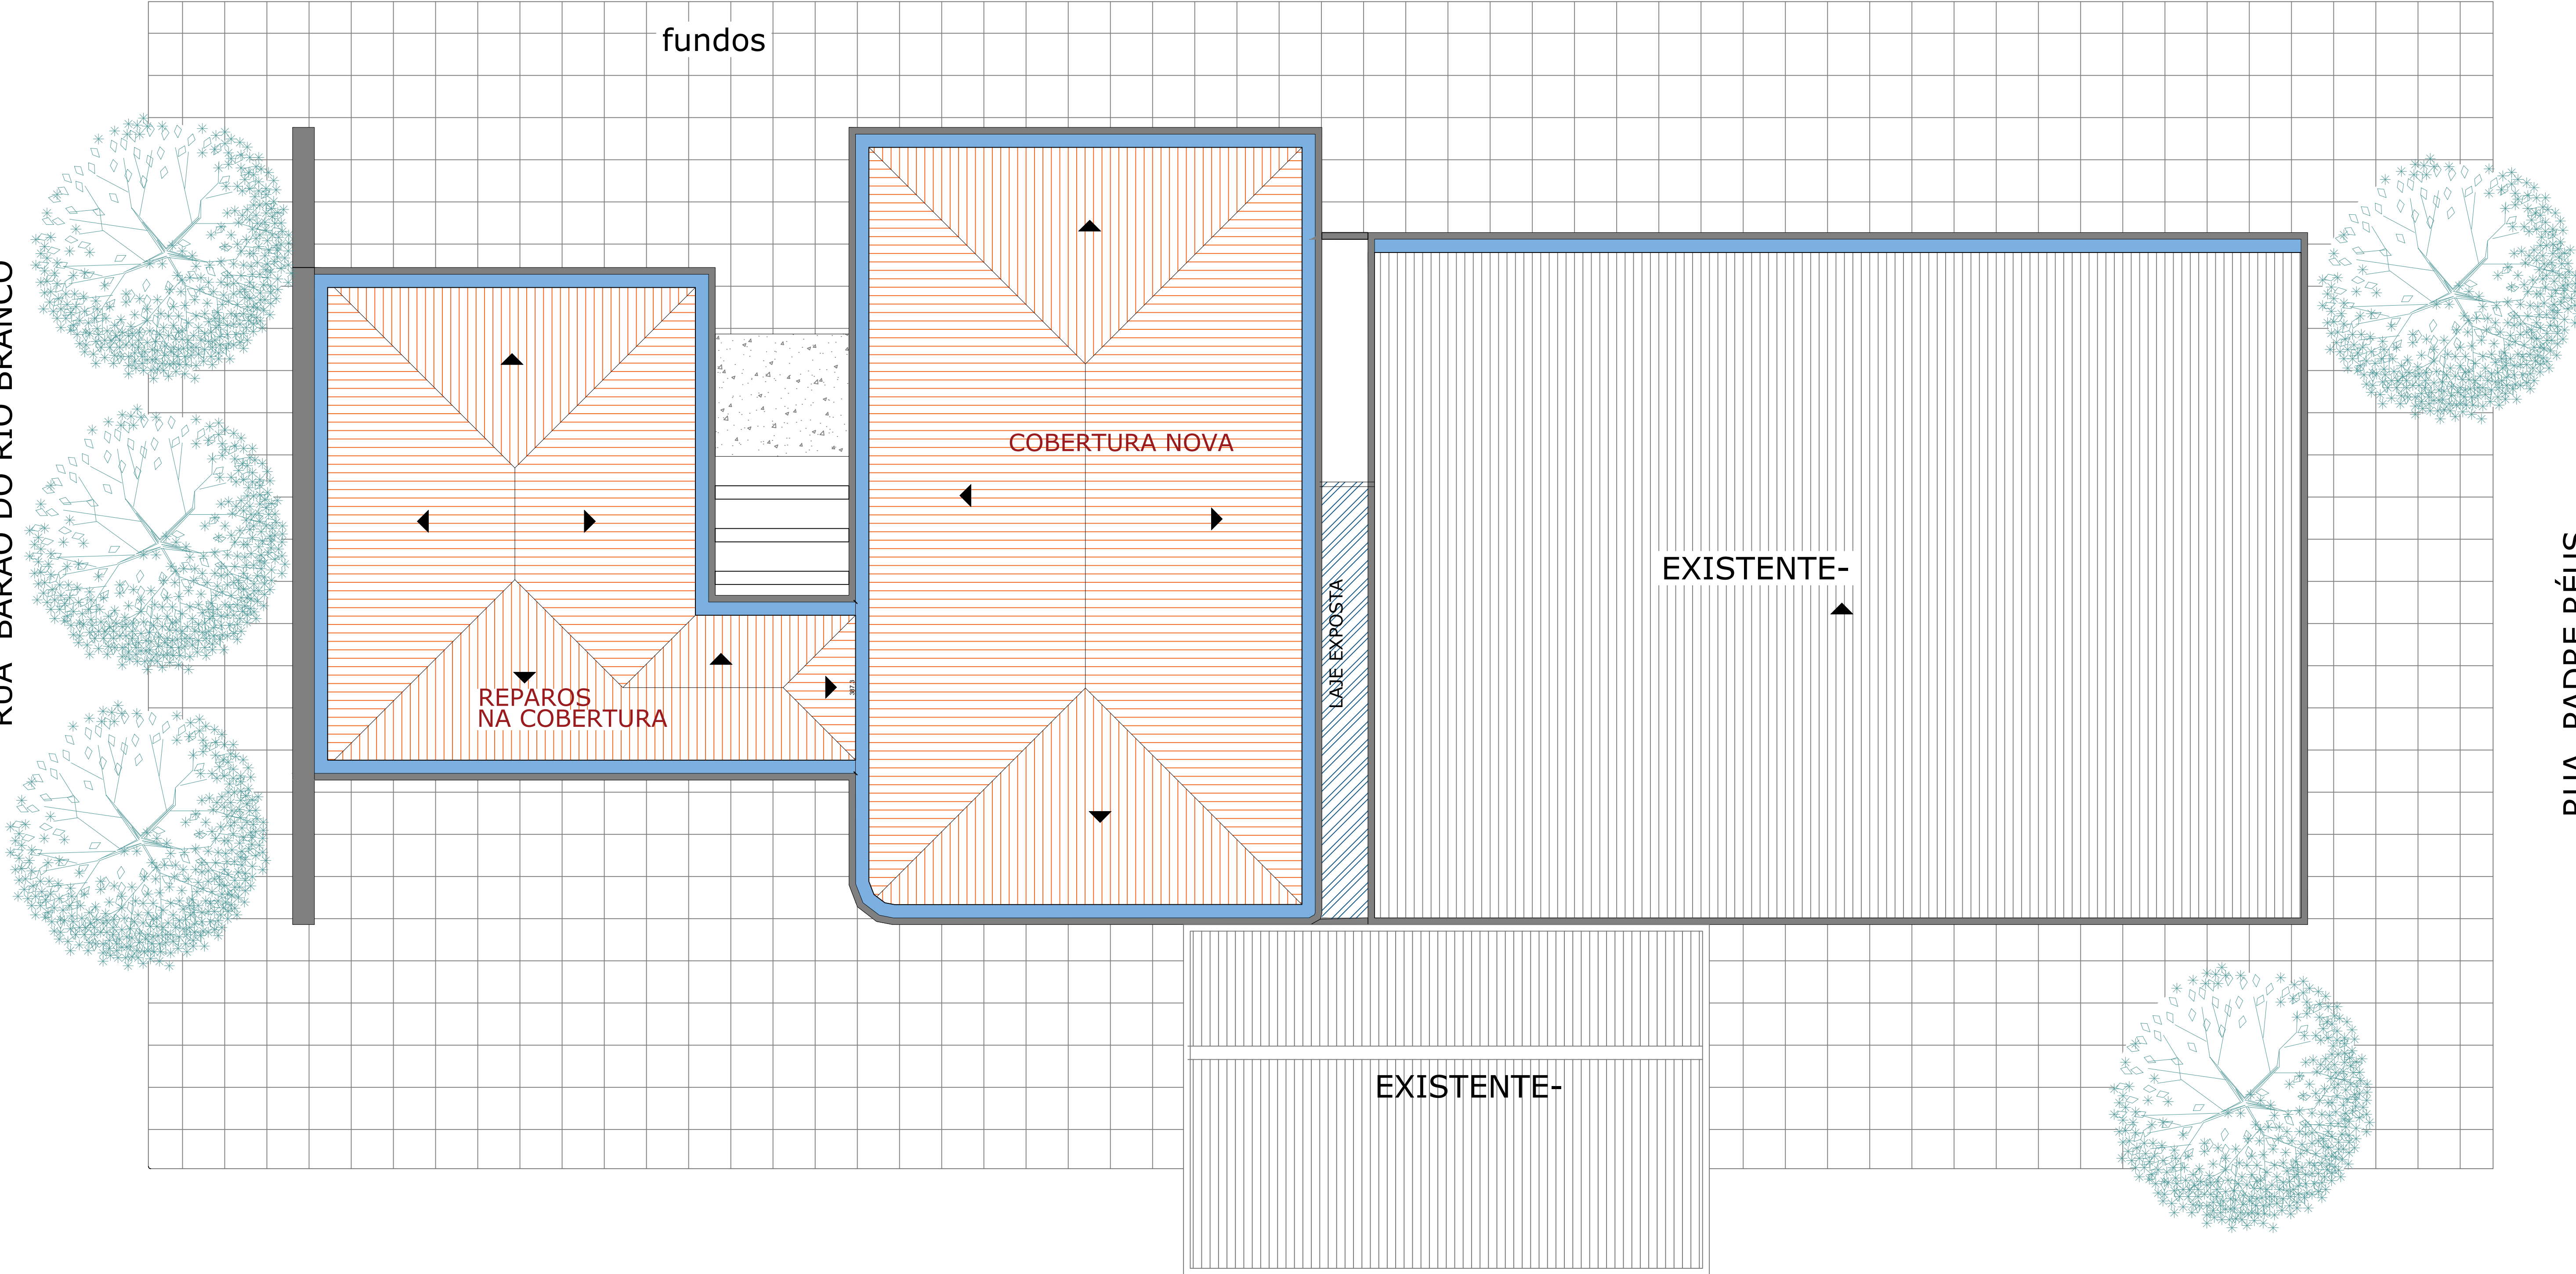

PREFEITURA MUNICIPAL DE ESPUMOSO			
SETOR DE ENGENHARIA E ARQUITETURA			
	PROPRIETÁRIO	Município de Espumoso	DATA
	ENDEREÇO	Praça Arthur Ritter de Medeiros,S/N	ESCALA
	NOME DA OBRA	REFORMA EDIFICAÇÃO DA PREFEITURA MUNICIPAL DE ESPUMOSO TELHADO	DESENHO
PROPRIETÁRIO		RESPONSÁVEL TÉCNICO	PRANCHA
Gérson R. Machado Prefeito Municipal Adm. 2025 - 2028		Acácio Dolci Rosalen Coordenador Departamento de Engenharia Arquiteto e Urbanista - CAU A83054-2	1/1