



# RÓTULA CRUZAMENTO RUA PEDRO BAMBINI X RUA RUI BARBOSA X RUA PEDRO ÁLVARES CABRAL

ESC.: 1:300

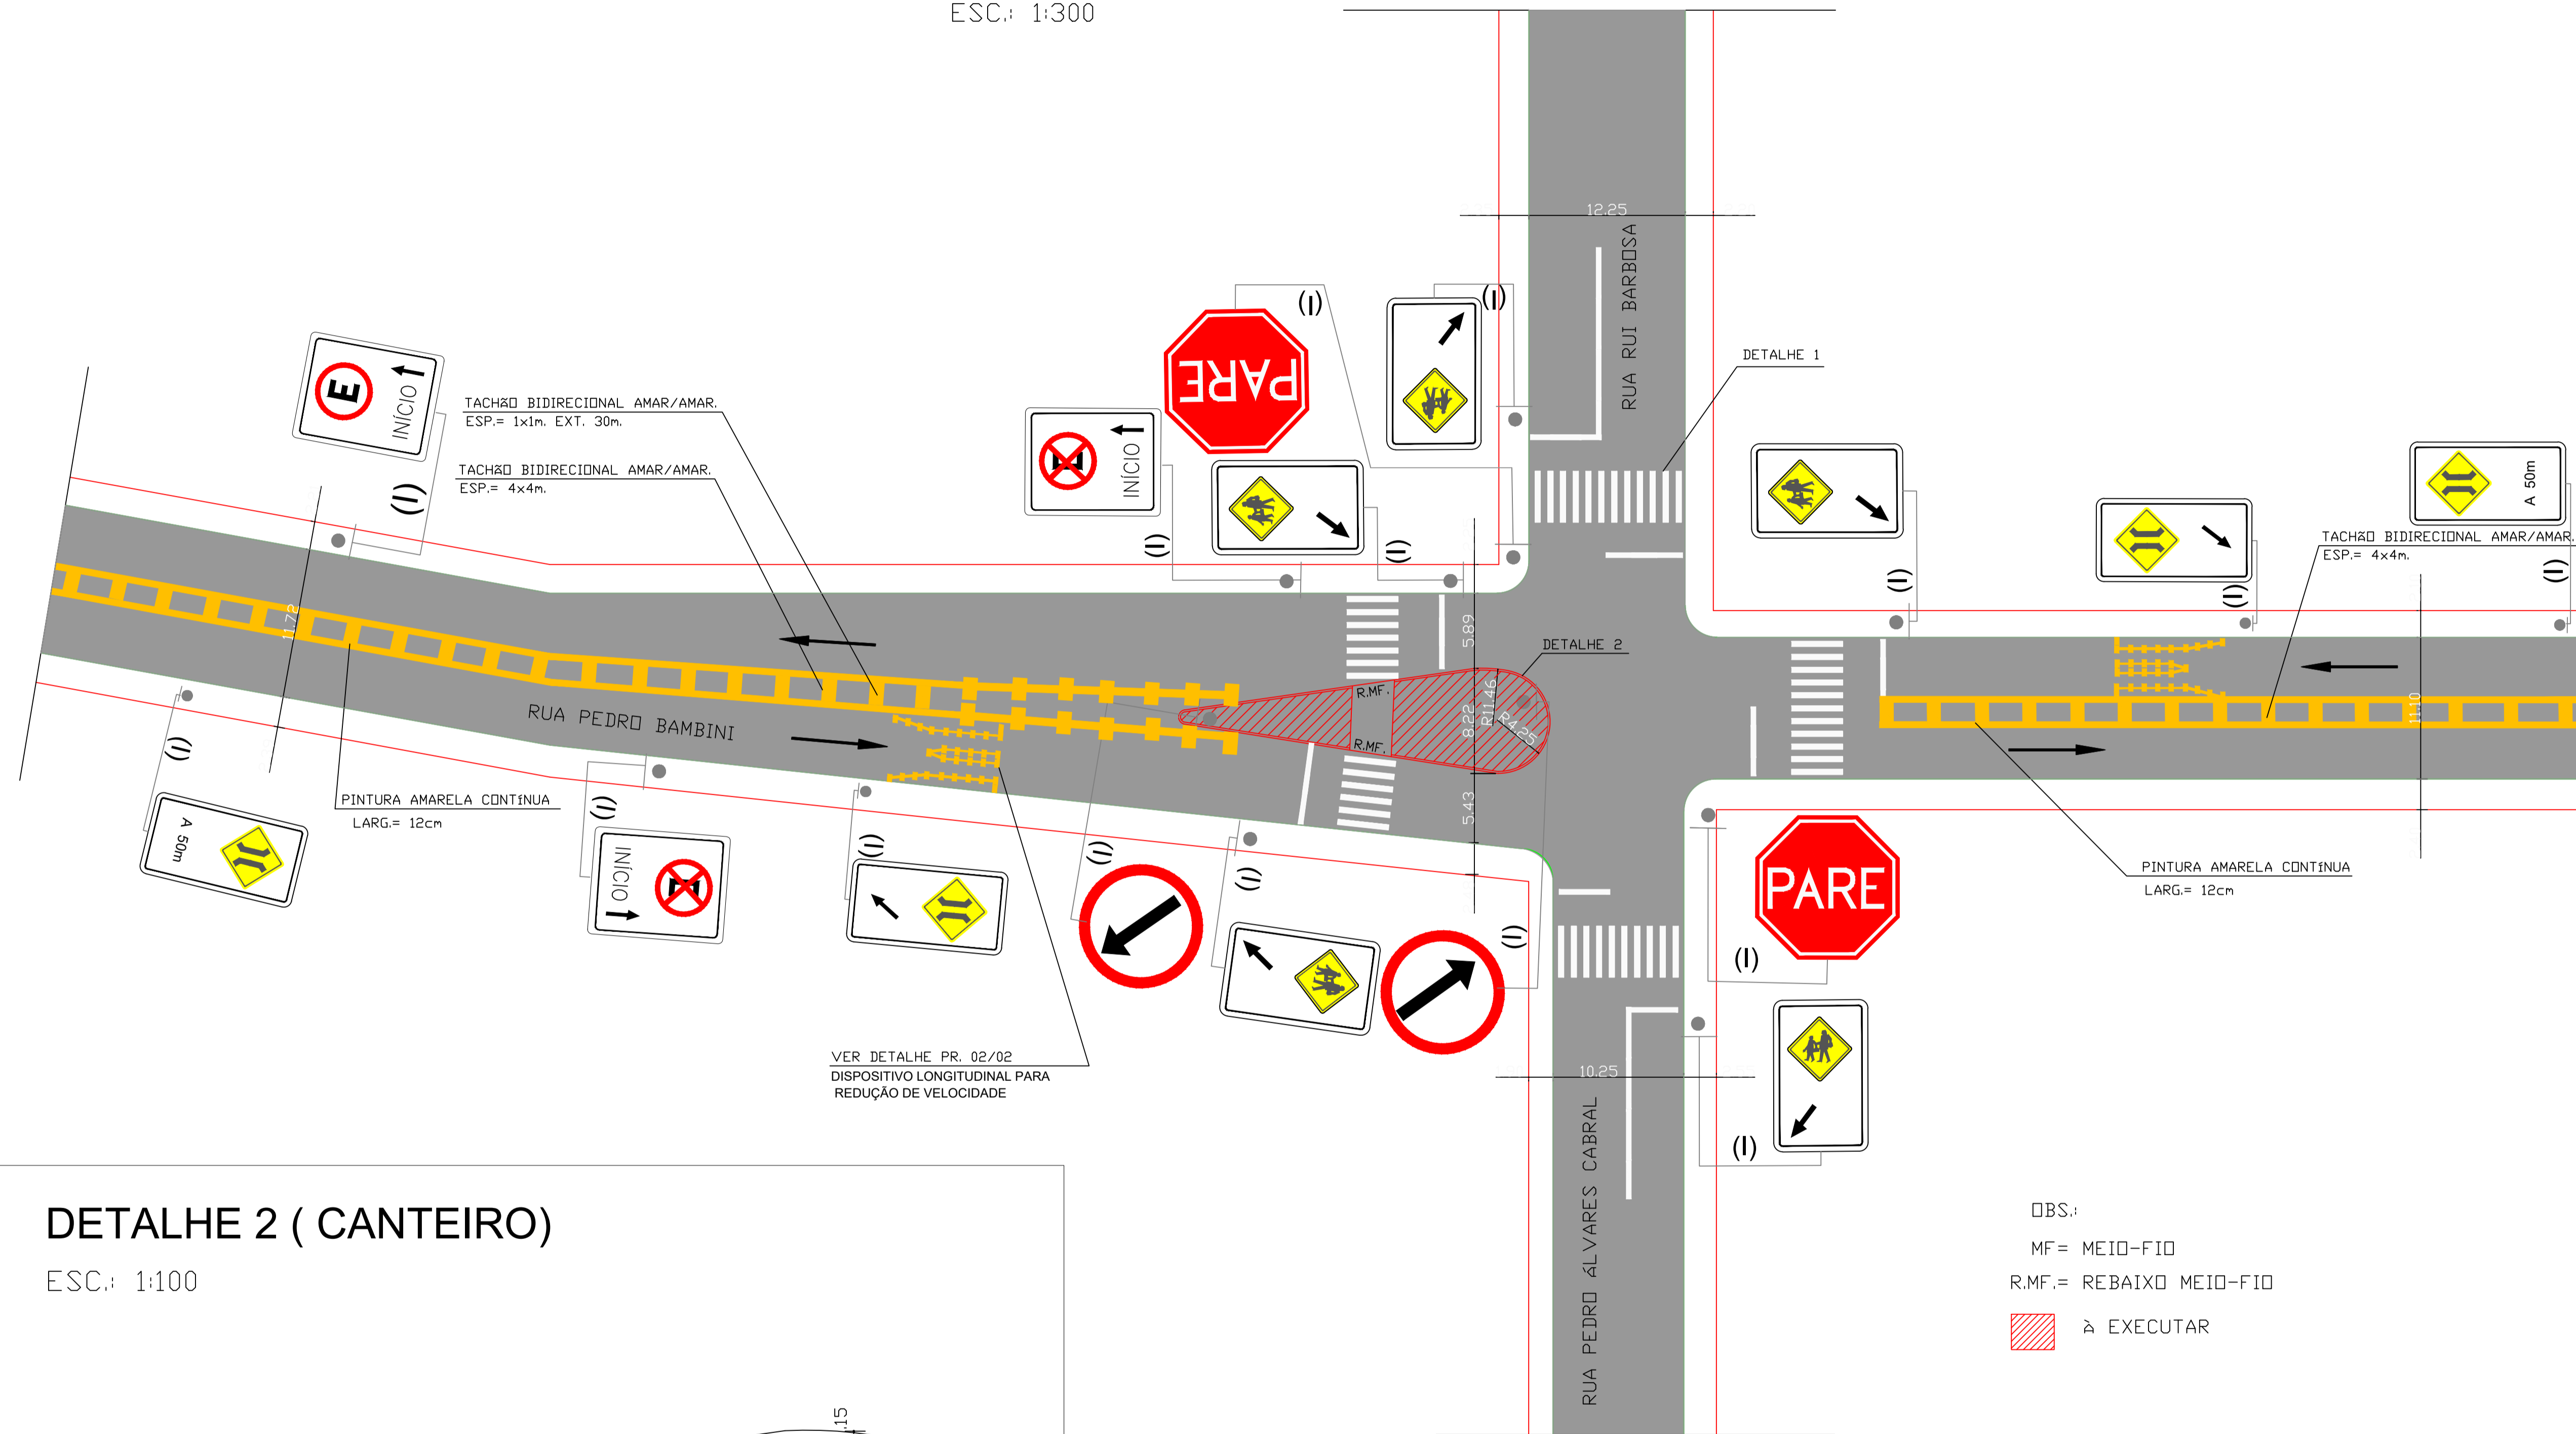

## DETALHE 2 (CANTEIRO)

ESC.: 1:100

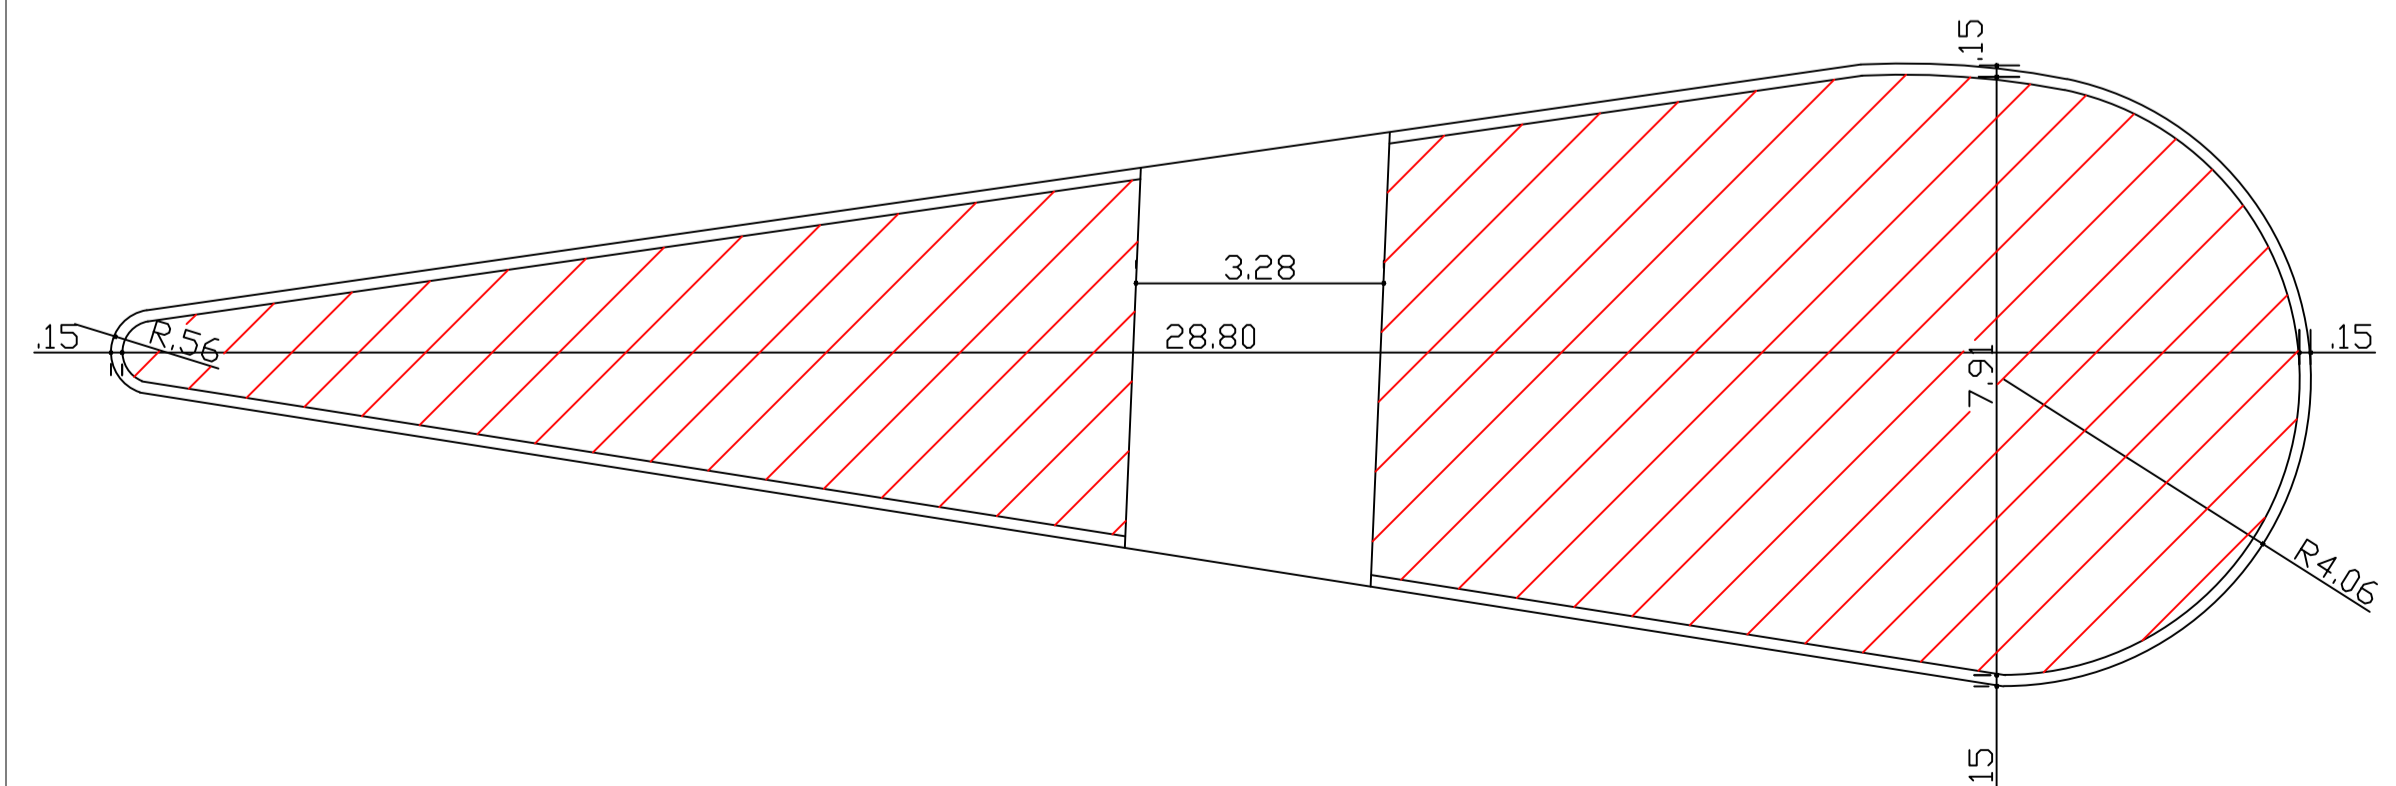

PREFEITURA MUNICIPAL DE ESPUMOSO PRAÇA ARTHUR RITTER DE MEDEIROS, CENTRO				
PROJETO: MELHORIAS CRUZAMENTOS VIÁRIOS RUA PEDRO BAMBINI X RUA PEDRO ÁLVARES CABRAL				
RESPONSÁVEIS TÉCNICOS:  Gerson L. Cecchele Engenheiro Civil CREA/RJ 54.411/0		PREFEITO MUNICIPAL: Douglas Fontana		
DATA: MAIO/2018	DESENHO: CRIS	ESCALA: INDICADA	PRANCHA: 01/02	