




PLANTA BAIXA
1/50

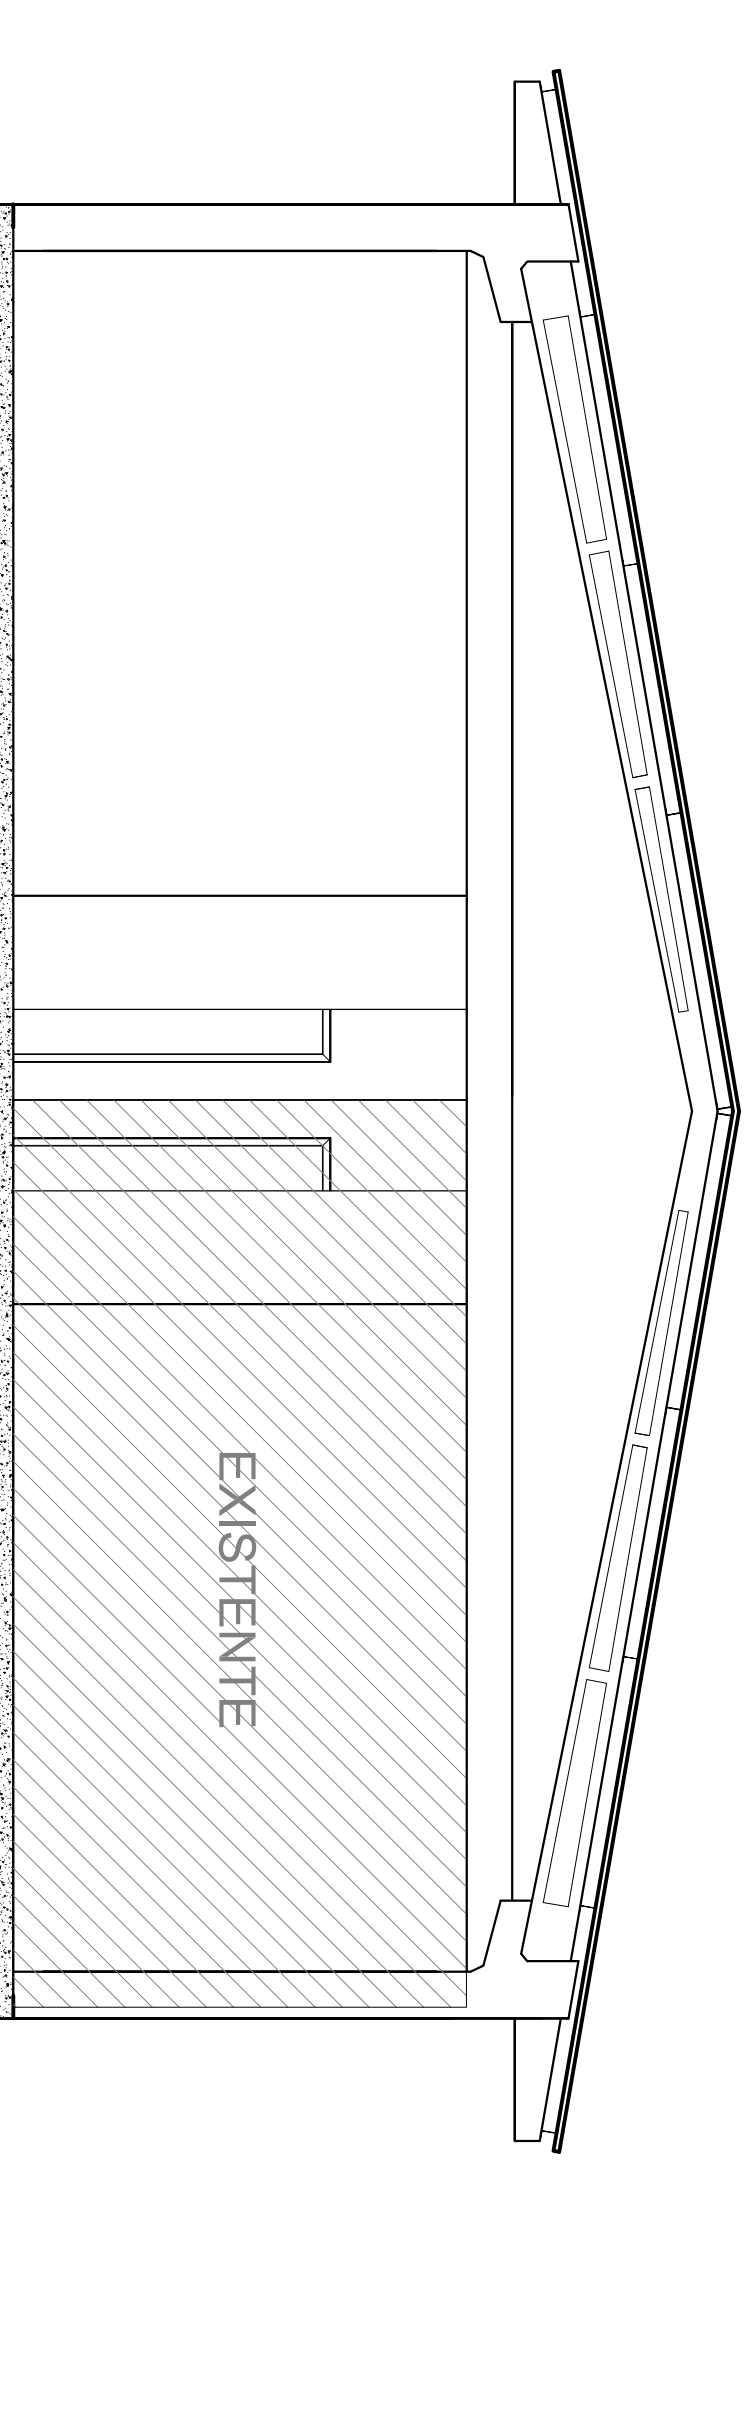

FACHADA FRONTAL
1/50

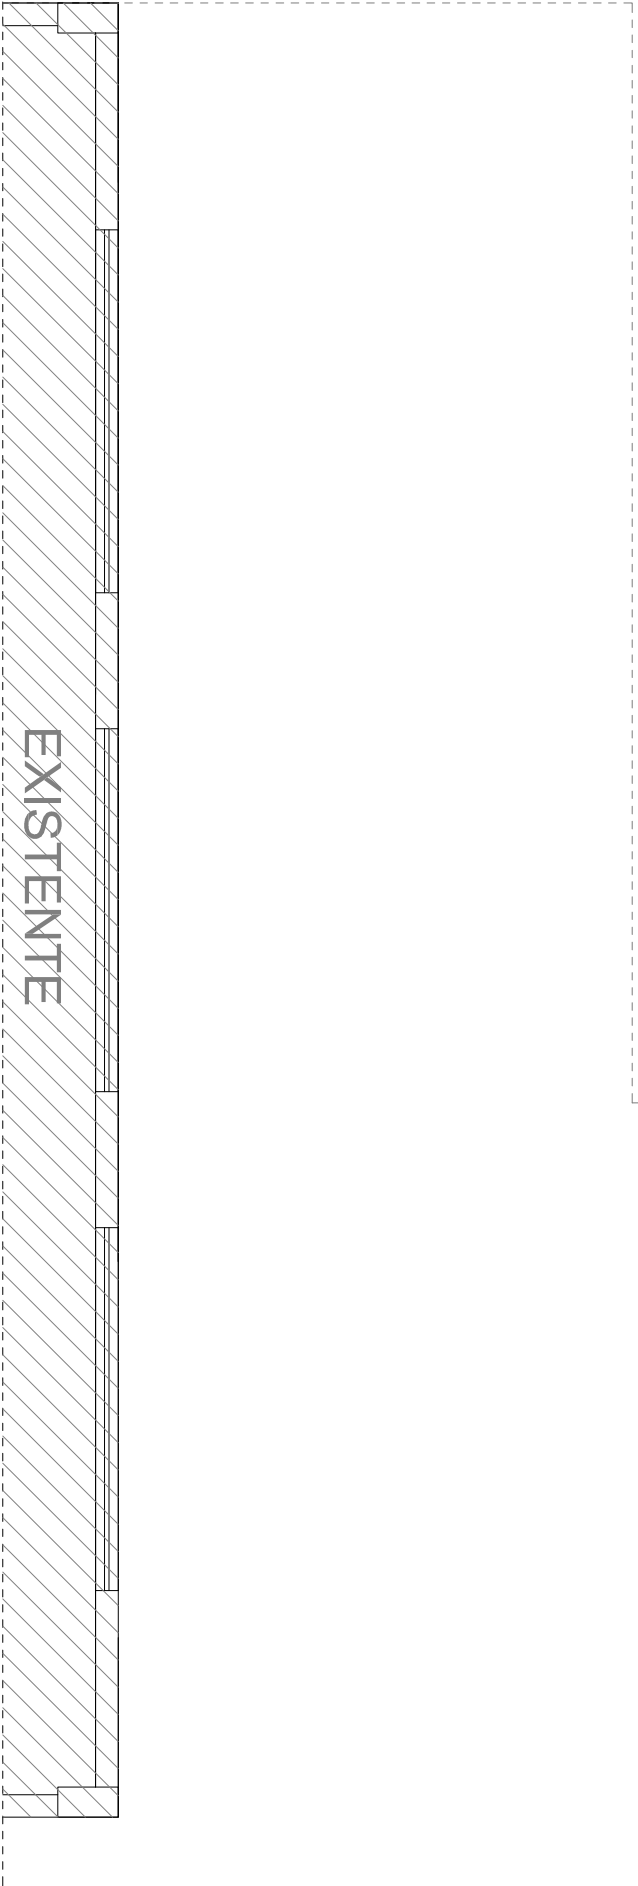


EXISTENTE

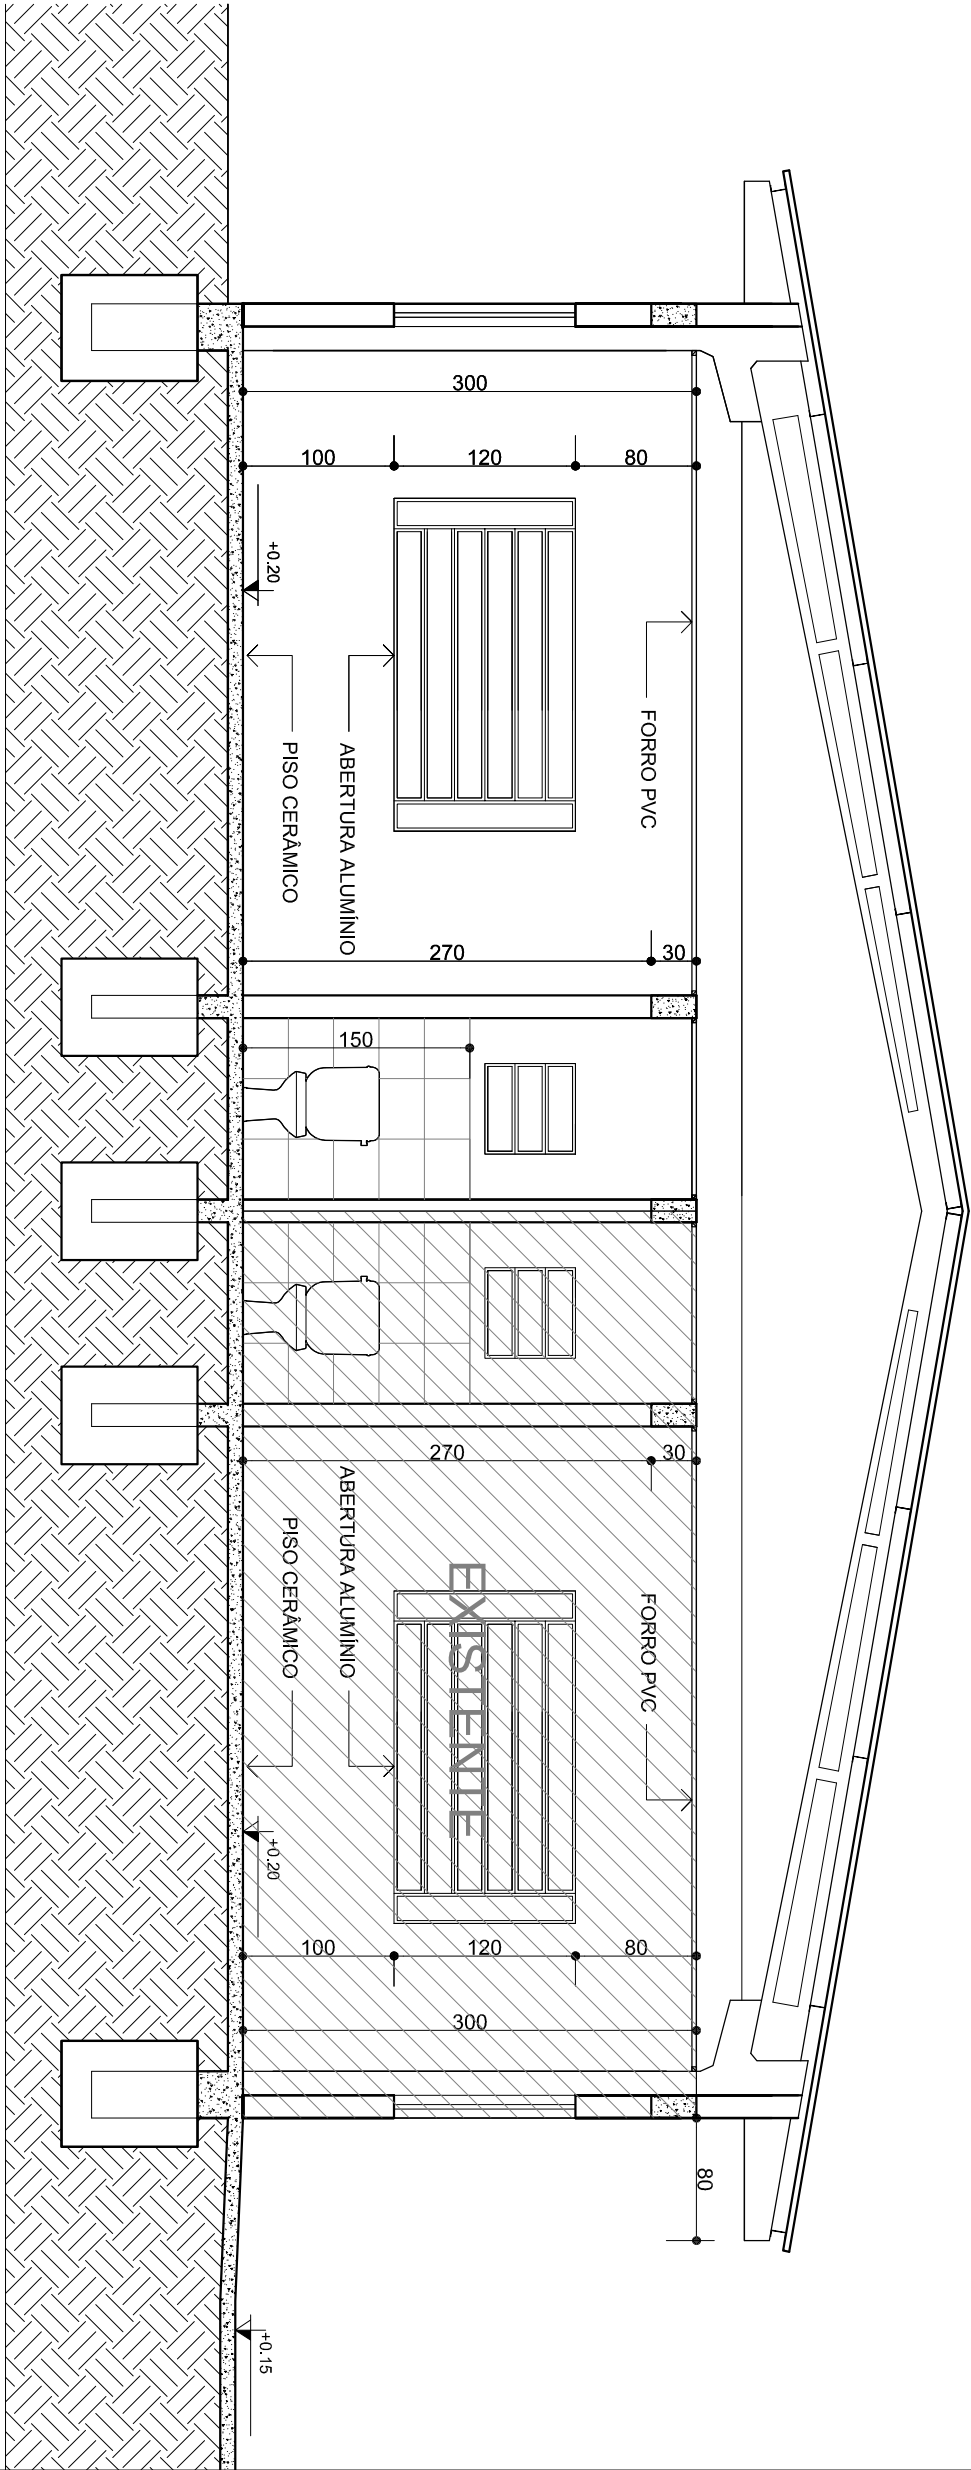


CORTE A - B
1/50

Circuito	Lâmpadas	Tomadas	Chuveiro/er Cond.	Carga	Disjuntor

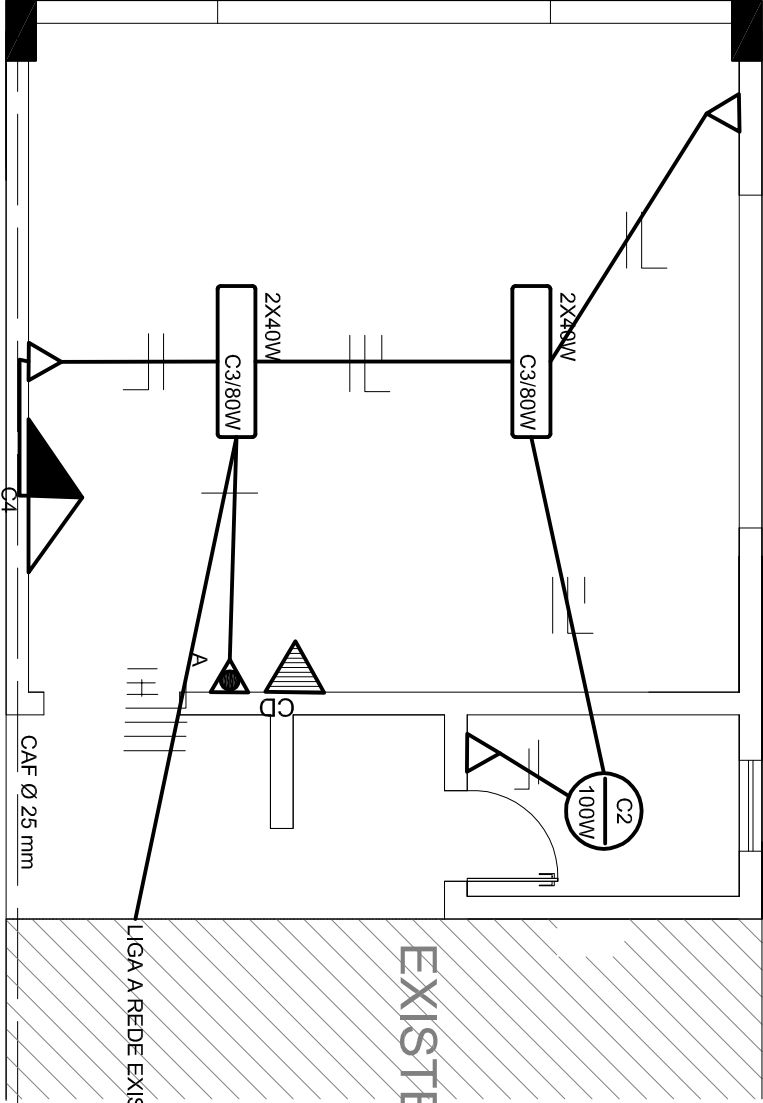

ELÉTRICA
1/50

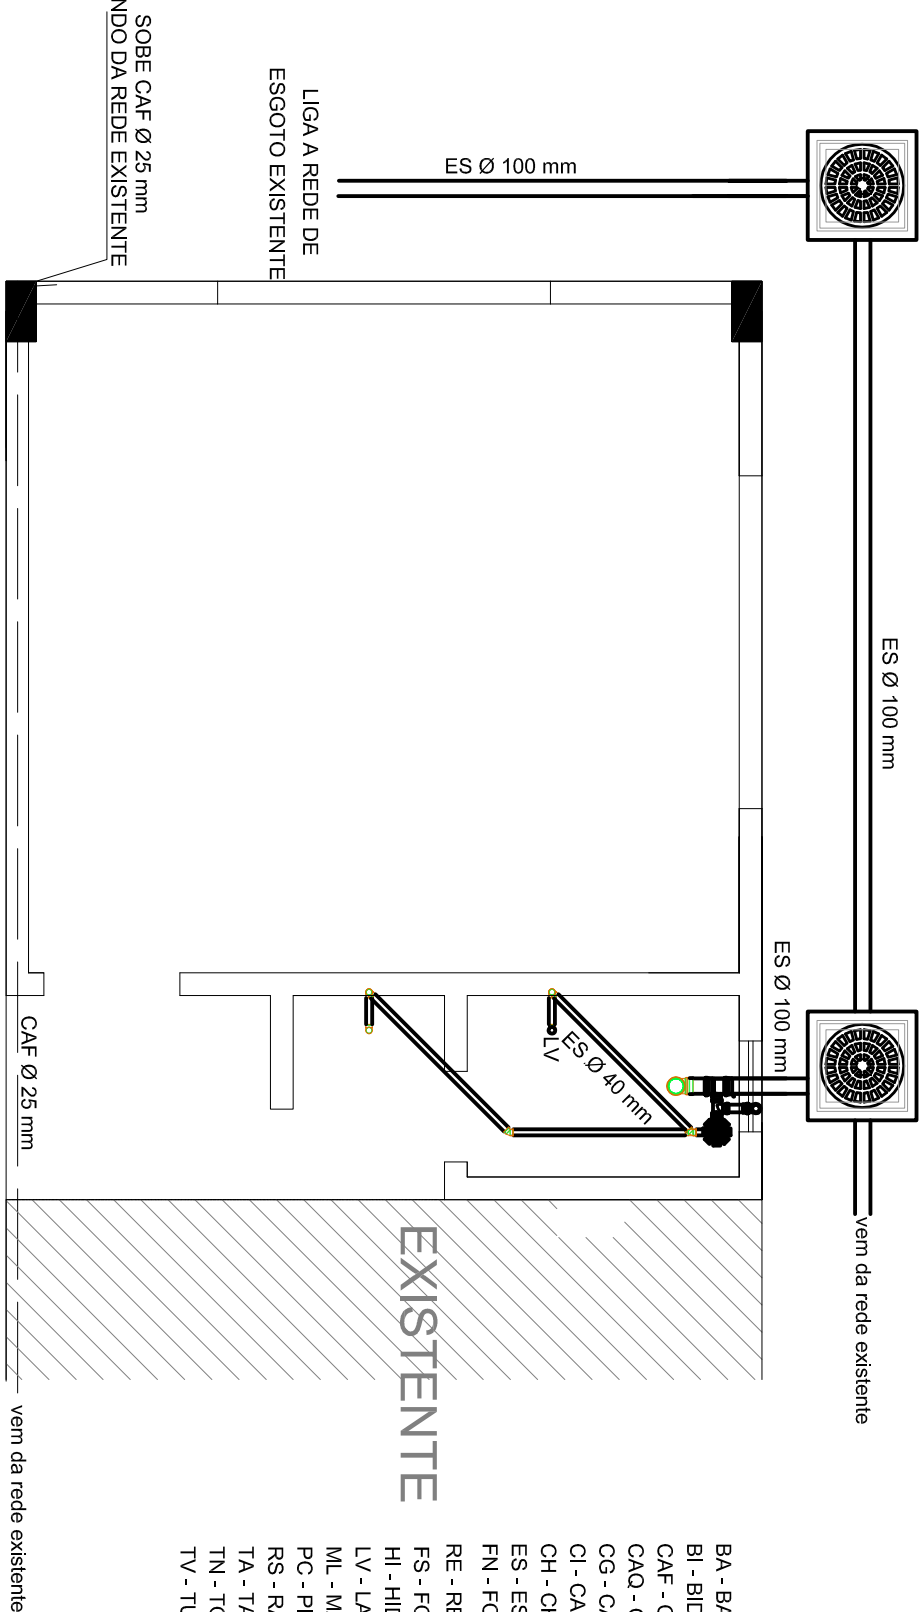

HIDROSSANITÁRIA
1/50

- LEGENDA
- BA - BACIA
 - BI - BIDE
 - CAF - COLUNA D'ÁGUA FRIA
 - CAQ - COLUNA D'ÁGUA QUENTE
 - CG - CAIXA DE GORDURA
 - CI - CAIXA DE INSPEÇÃO
 - CH - CHUVEIRO
 - ES - ESGOTO
 - FN - FOSSA NEGRA
 - RE - REGISTRO
 - FS - FOSSA SÉPTICA
 - HI - HIDROMETRO
 - LV - LAVATÓRIO
 - ML - MÁQUINA DE LAVAR
 - PC - PIA DE COZINHA
 - RS - RALO SIFONADO
 - TA - TANQUE
 - TN - TORNEIRA
 - TV - TUBO DE VENTILAÇÃO



ENG. CIVIL WALTER ADRIANO ZARPELLON


PROJETO ARQUITETÔNICO

Rua Etelvino Lupatini

Prefeitura Municipal de Espumoso

Walter Adriano Zarpellon

Planta Baixa - Fachada - Corte - Instalações

