
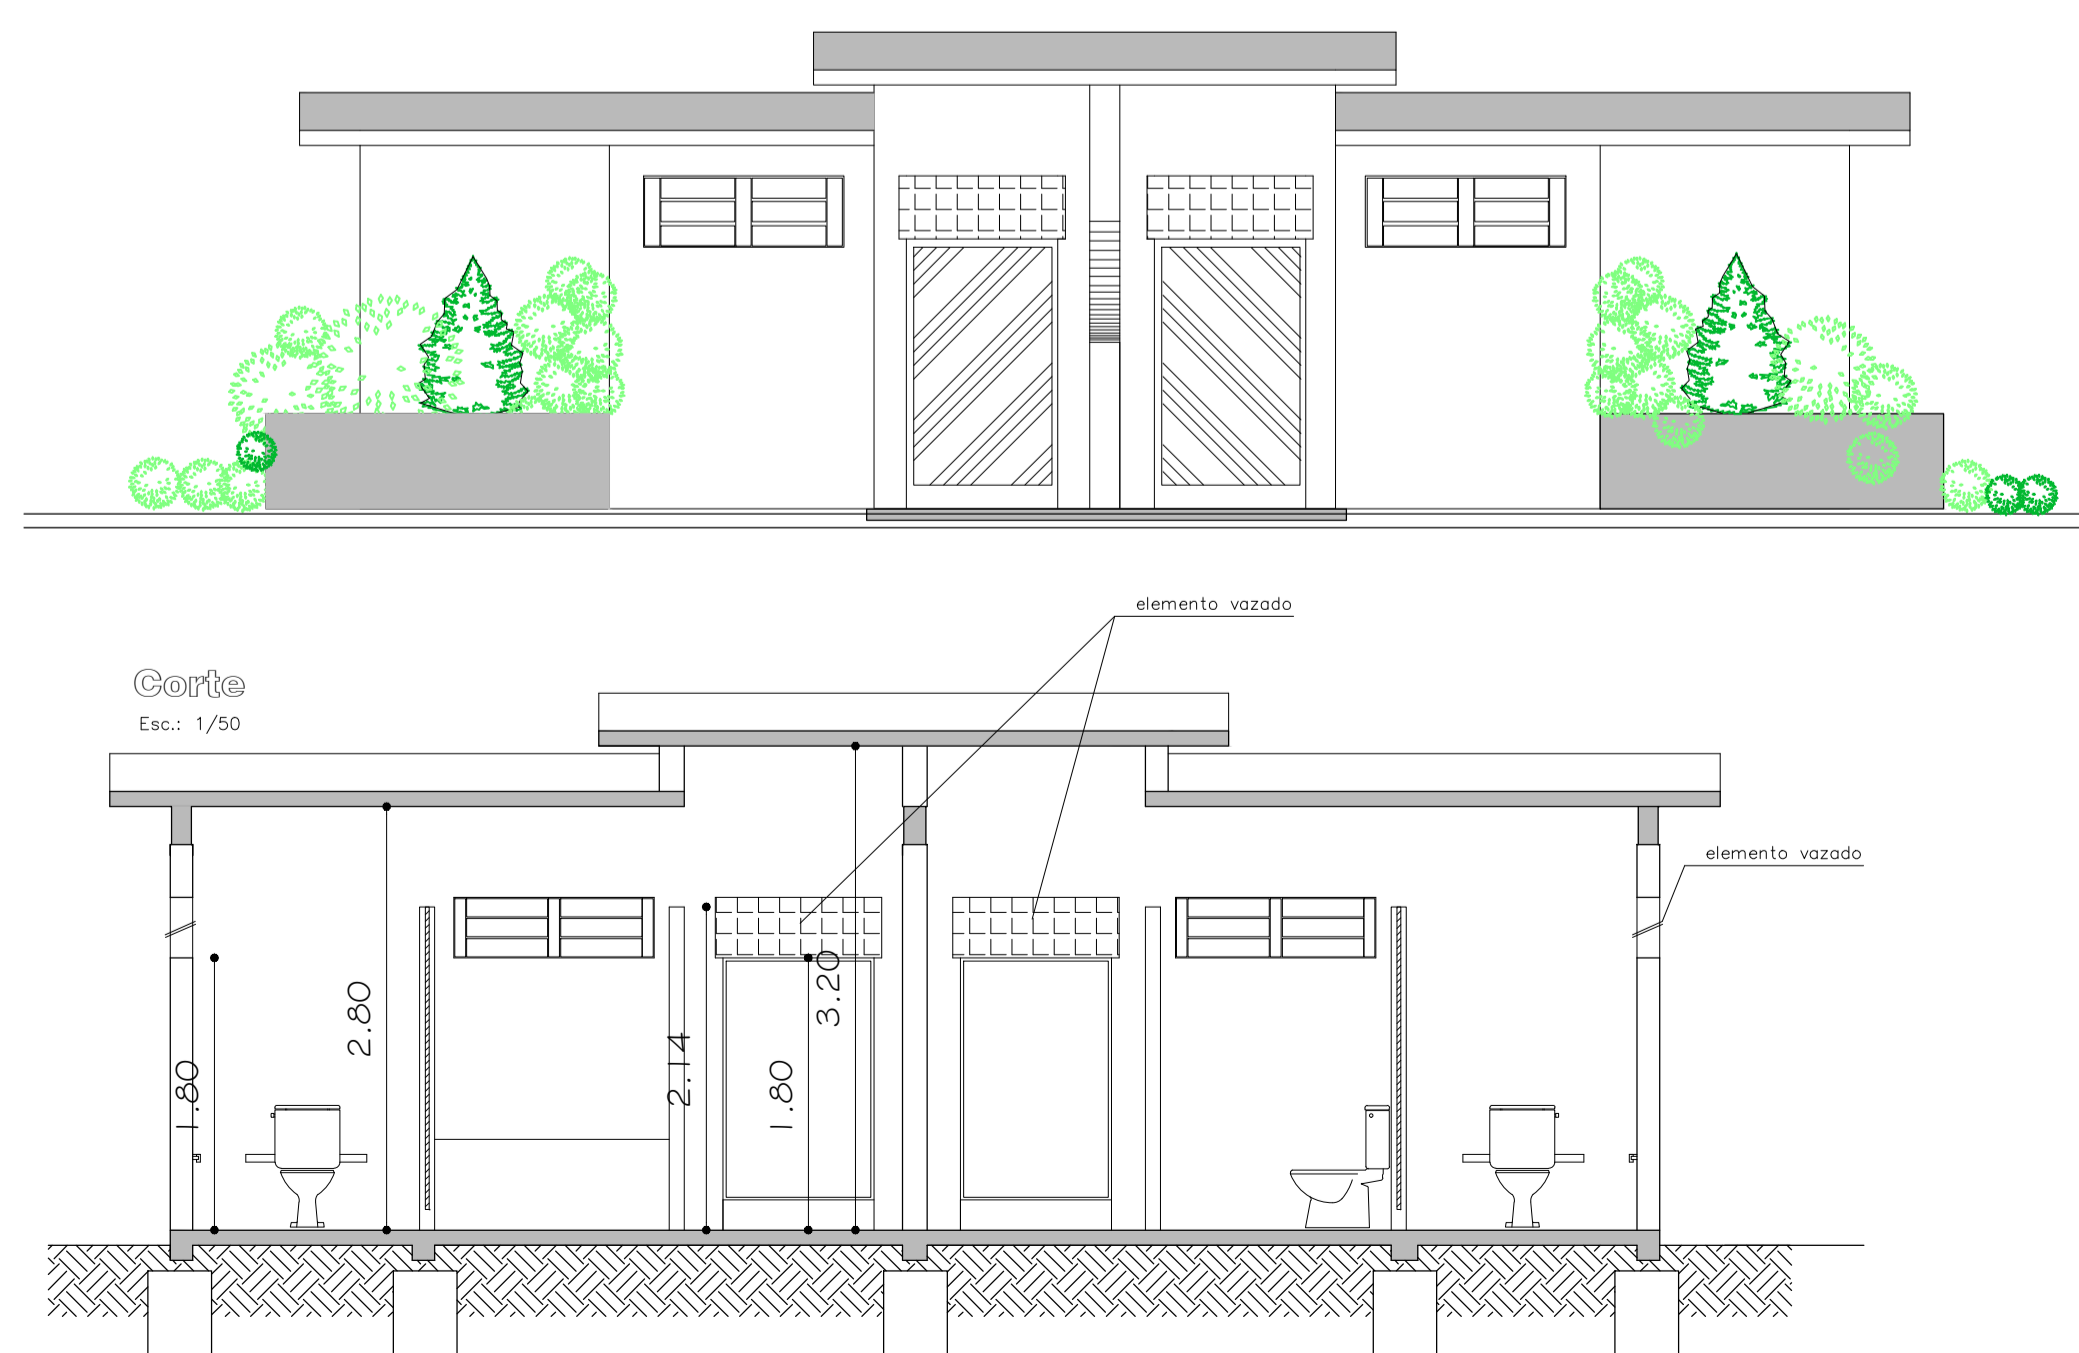
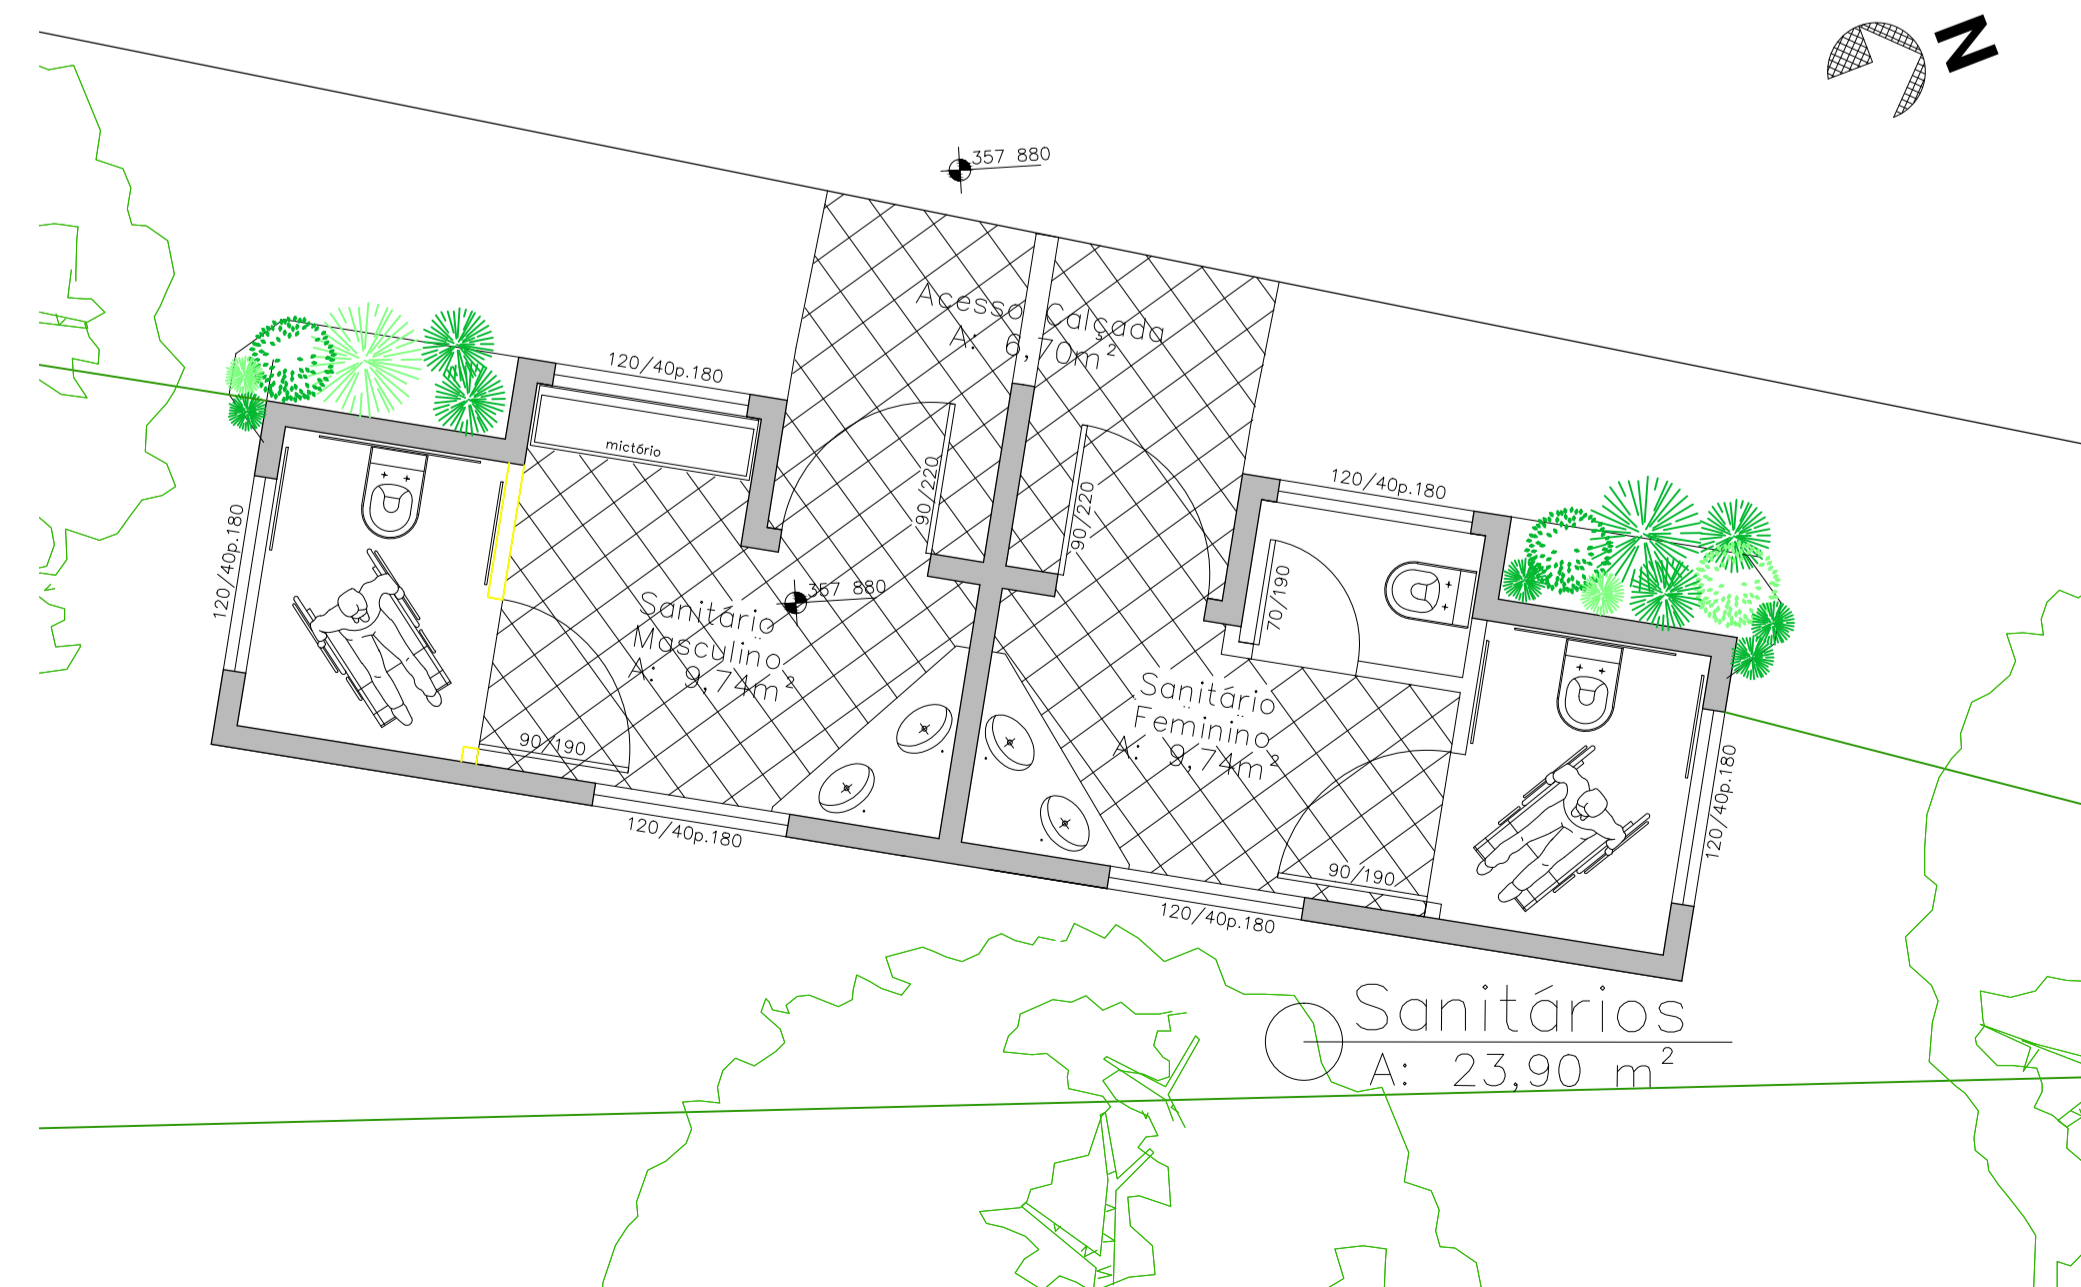
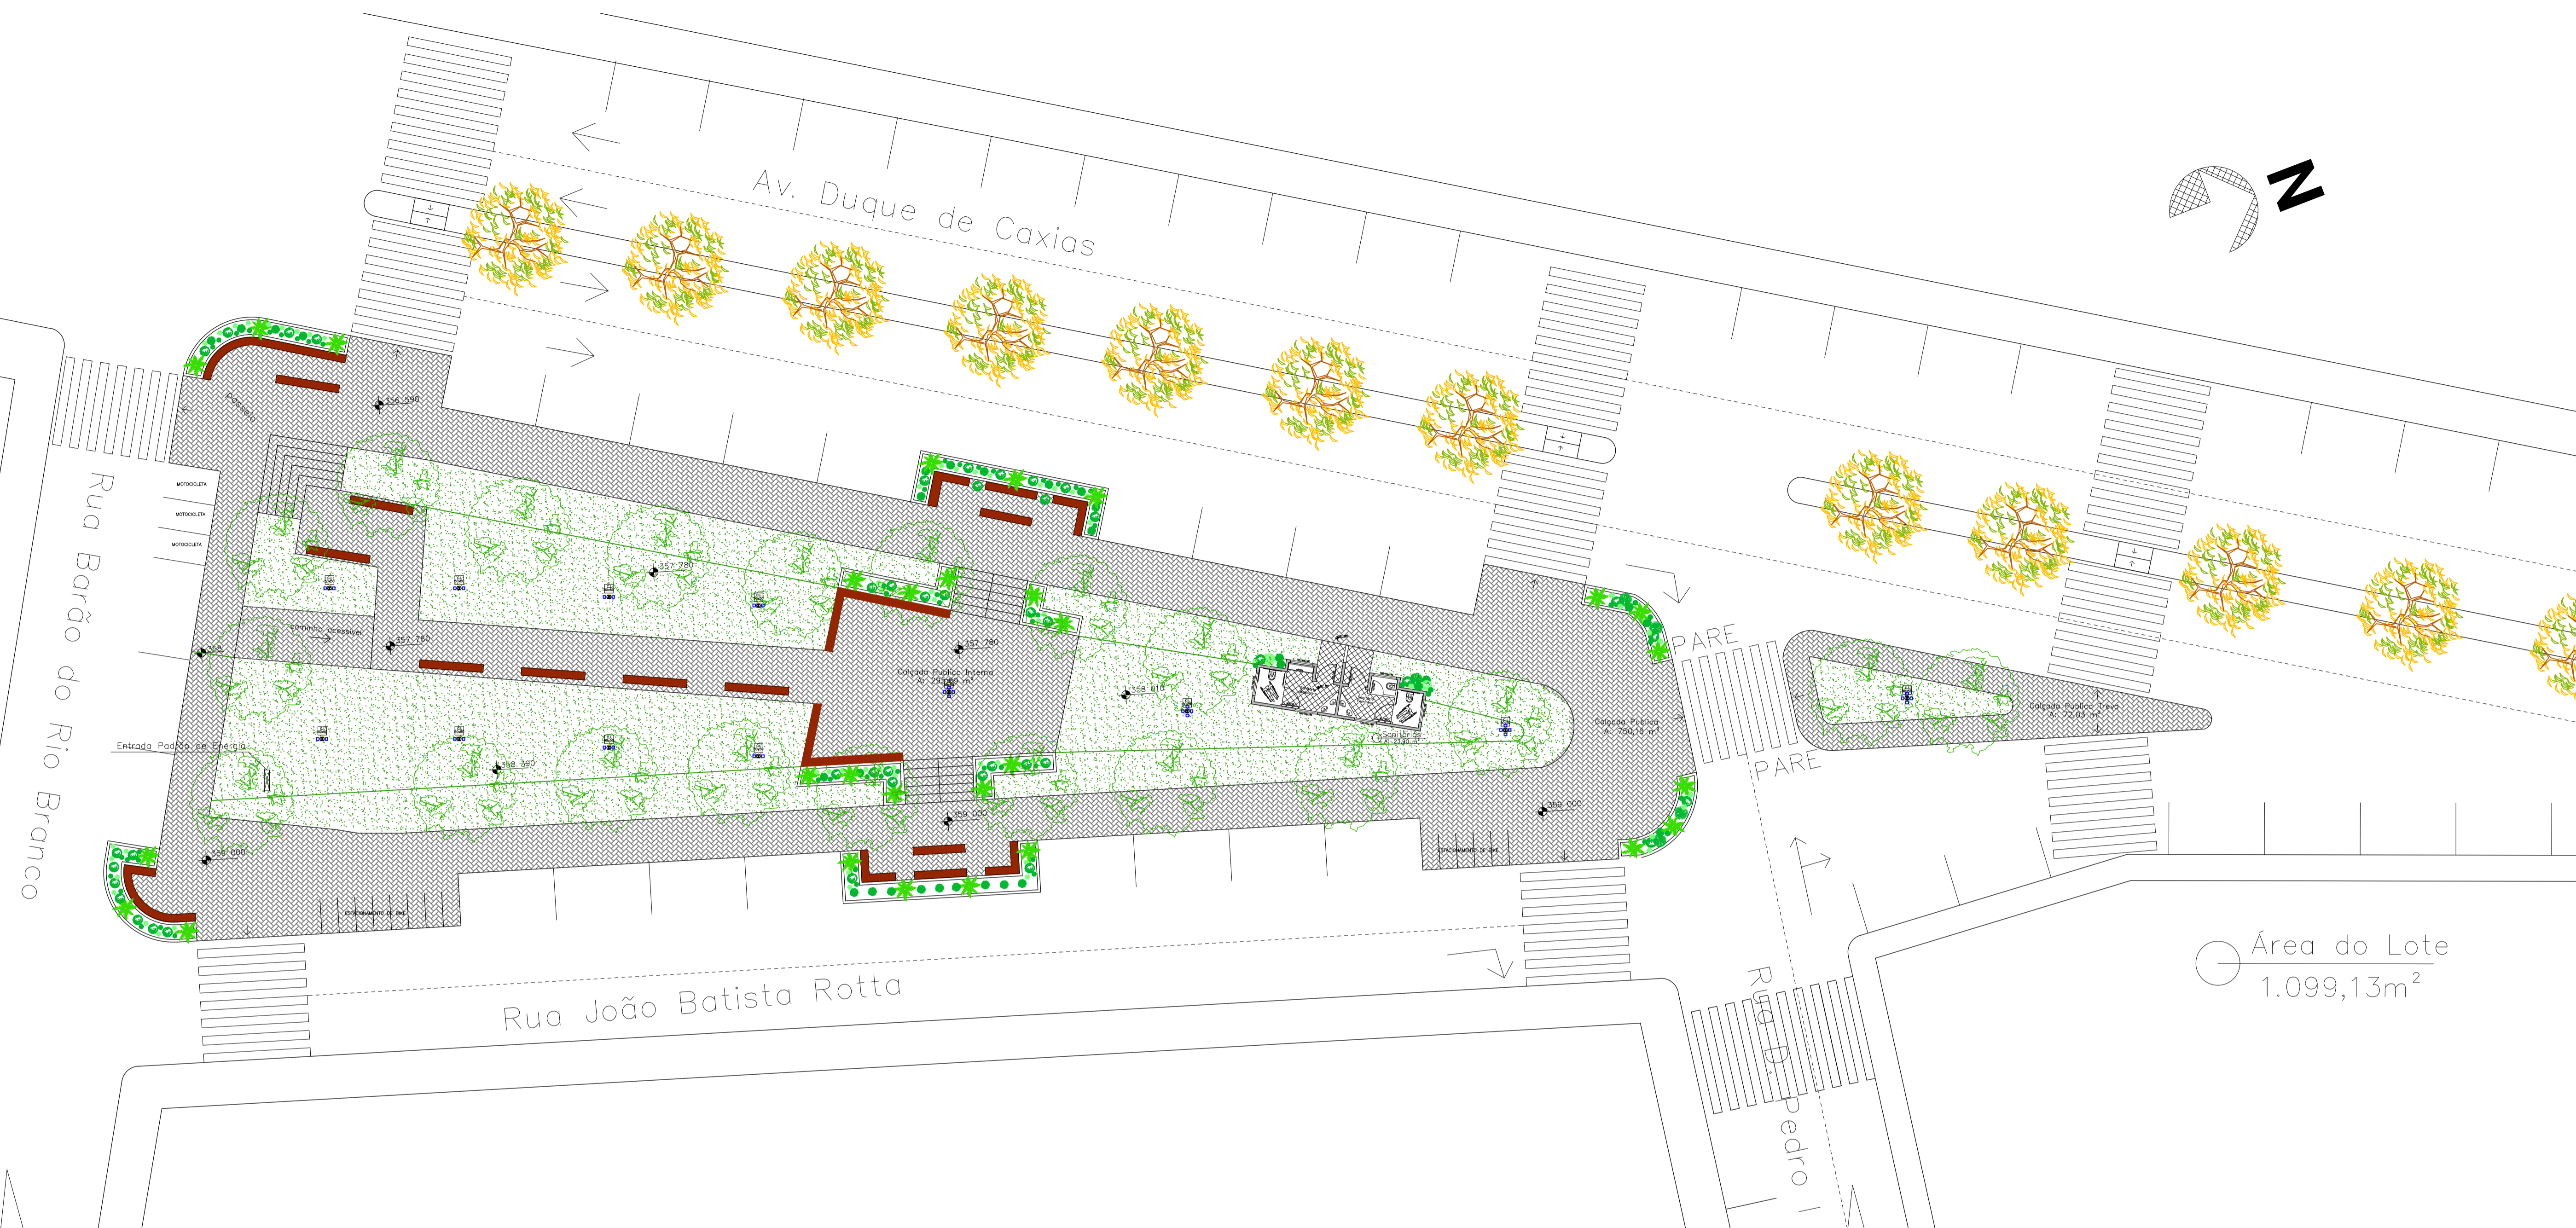


PLANTA DE BAIXA TÉCNICA

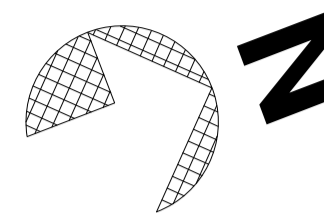

<h1 style="text-align: center;">PREFEITURA MUNICIPAL DE ESPUMOSO</h1> <h2 style="text-align: center;">SETOR DE ENGENHARIA E ARQUITETURA</h2>			
 <p>Prefeitura Municipal de Espumoso <small>GOV. DO ESTADO DO RIO DE JANEIRO</small></p>	PROPRIETÁRIO PREFEITURA MUNICIPAL DE ESPUMOSO		DATA OUTUBRO/2018
	ENDEREÇO AVENIDA DUQUE DE CAXIAS, CENTRO DE ESPUMOSO, RS.		ESCALA INDICADA
NOME DA OBRA PRAÇA 28 DE FEVEREIRO		PROPRIETÁRIO	PRANCHA <div style="font-size: 48px; font-weight: bold;">2/4</div>