


PLANTA - SANITÁRIO - TÉRREO
ESC. 1/50


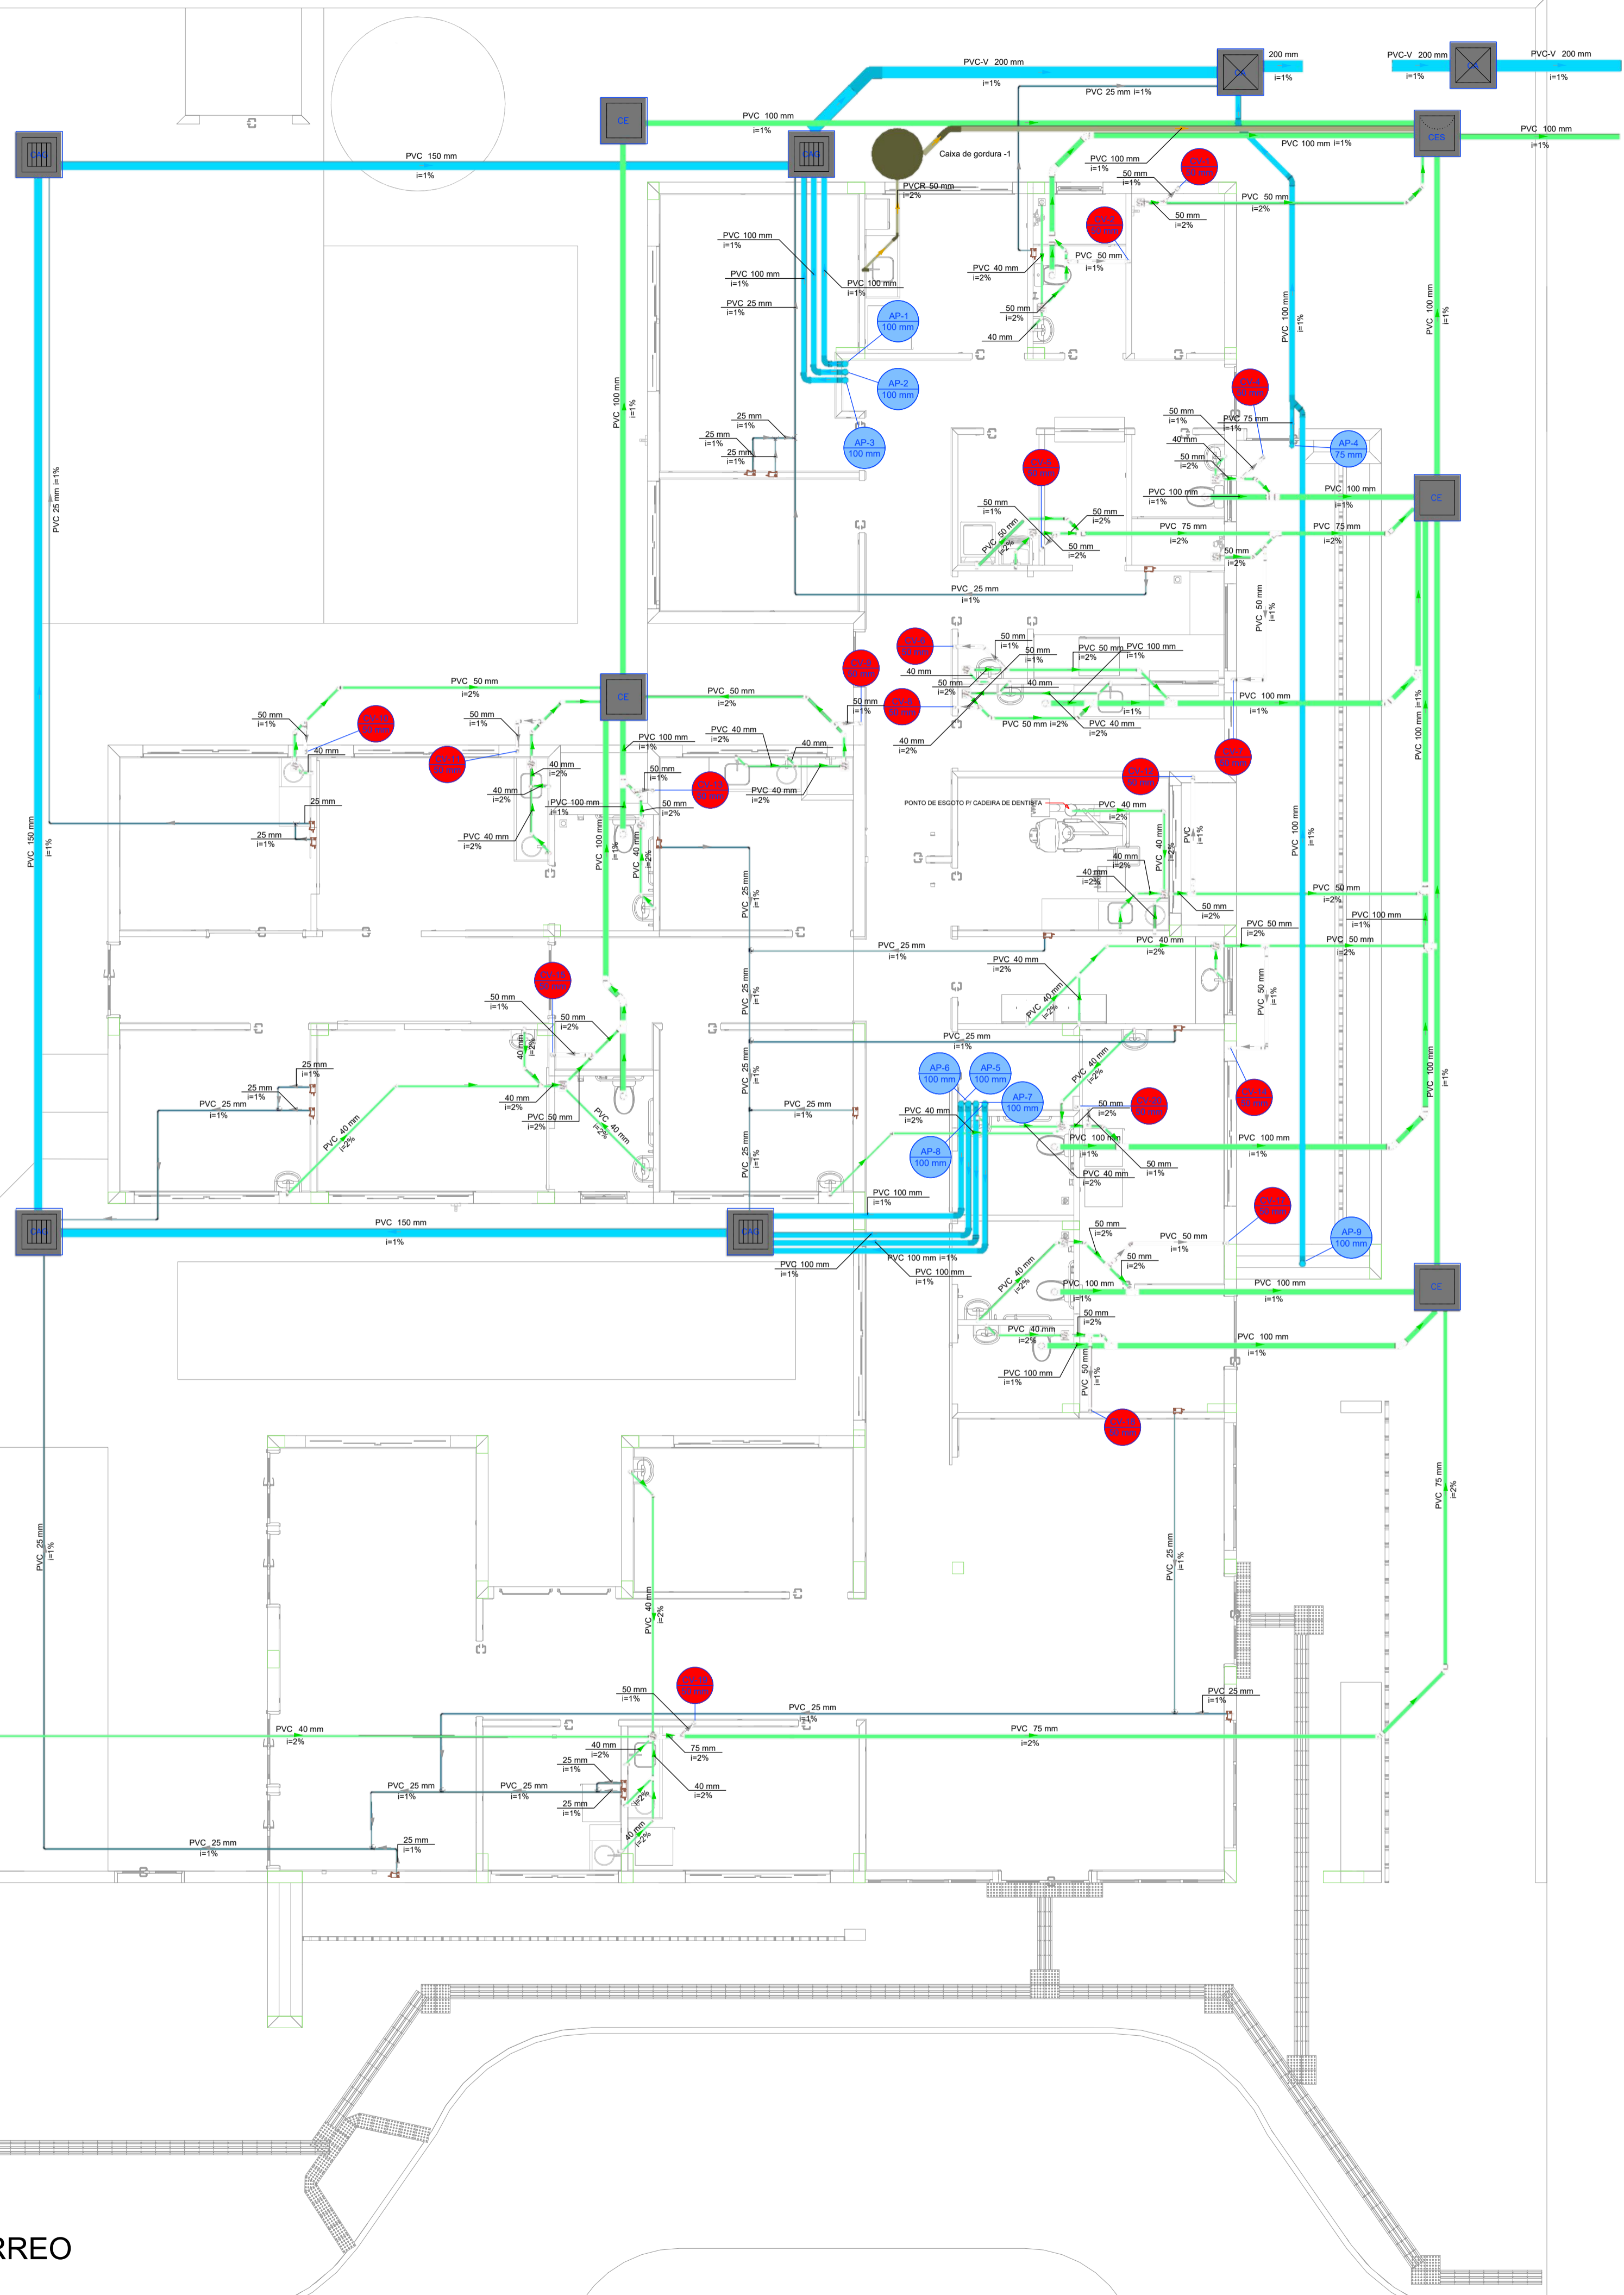


Legenda de condutas - TÉRREO

	Esgoto
	Esgoto (Gordura)
	Pluvial
	Pluvial (Drenos - Ar Condicionado)
	Ventilação

Legenda - TÉRREO

	Ar Condicionado
	Caixa de areia pluvial simples
	Caixa de areia pluvial gradeada
	Caixas Inspeção Esgoto Sifonada
	Caixas Inspeção Esgoto Simples
	Chuveiro Residencial
	Curva 45° Longa para Esgoto Sanitário
	Curva 45°
	Curva 45° curta Americano
	Curva 90° curta
	Curva 90° curta - coluna
	Joelho 45°
	Joelho 90°
	Joelho 90° ajustável
	Joelho 90° coluna sobre
	Junção simples
	Junção simples of 45°
	Junção simples of redução
	Lavatório Residencial com sifão
	Máquina de Lavar Roupas DN 50mm
	Plta de Cozinha Industrial - Lavagem de panelas com Sifão
	Ramais de Ventilação
	Ts 90°
	Vaso Sanitário of curva 90°

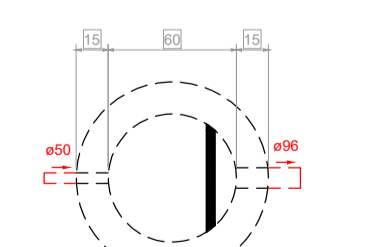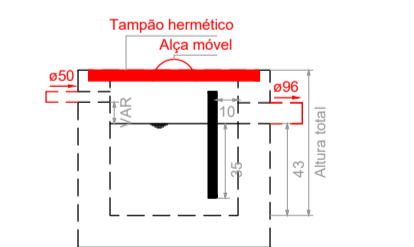

PROJETO HIDROSSANITÁRIO				
PROJETO: HIDROSSANITÁRIO		CONTRATADO: Tatle Henrique Pereira Fonseca	SECRETARIA: SECRETARIA DE ATENÇÃO PRIMÁRIA À SAÚDE	5
ENDEREÇO: Rua Nova, Nº21, Vila Nova, Faria - MG		OBRA: CONSTRUÇÃO DE IMÓVEL COMERCIAL	SECRETARIA: SECRETARIA DE ATENÇÃO PRIMÁRIA À SAÚDE	
CONTRATADO: CREA-MG: 284463/D	EMAIL: eng.tatlehenrique@gmail.com	PROJETO: UBS FORTE 1	UNIDADE: (EXCETO INDICADO)	REFERÊNCIA (1) (DEDETO)
DATA: 31/07/2024	VERIF: 31/07/2024	APROV:	CM	
NOME: VISTO:	ESCALA: INDICADAS NO DESENHO	DESENHO NÚMERO: 00001	MOD: HIDR	REVISÃO: 00
TÍTULO: PLANTA SANITÁRIO TÉRREO, NOTAS, LEGENDAS.			FOLHA: 05/07	