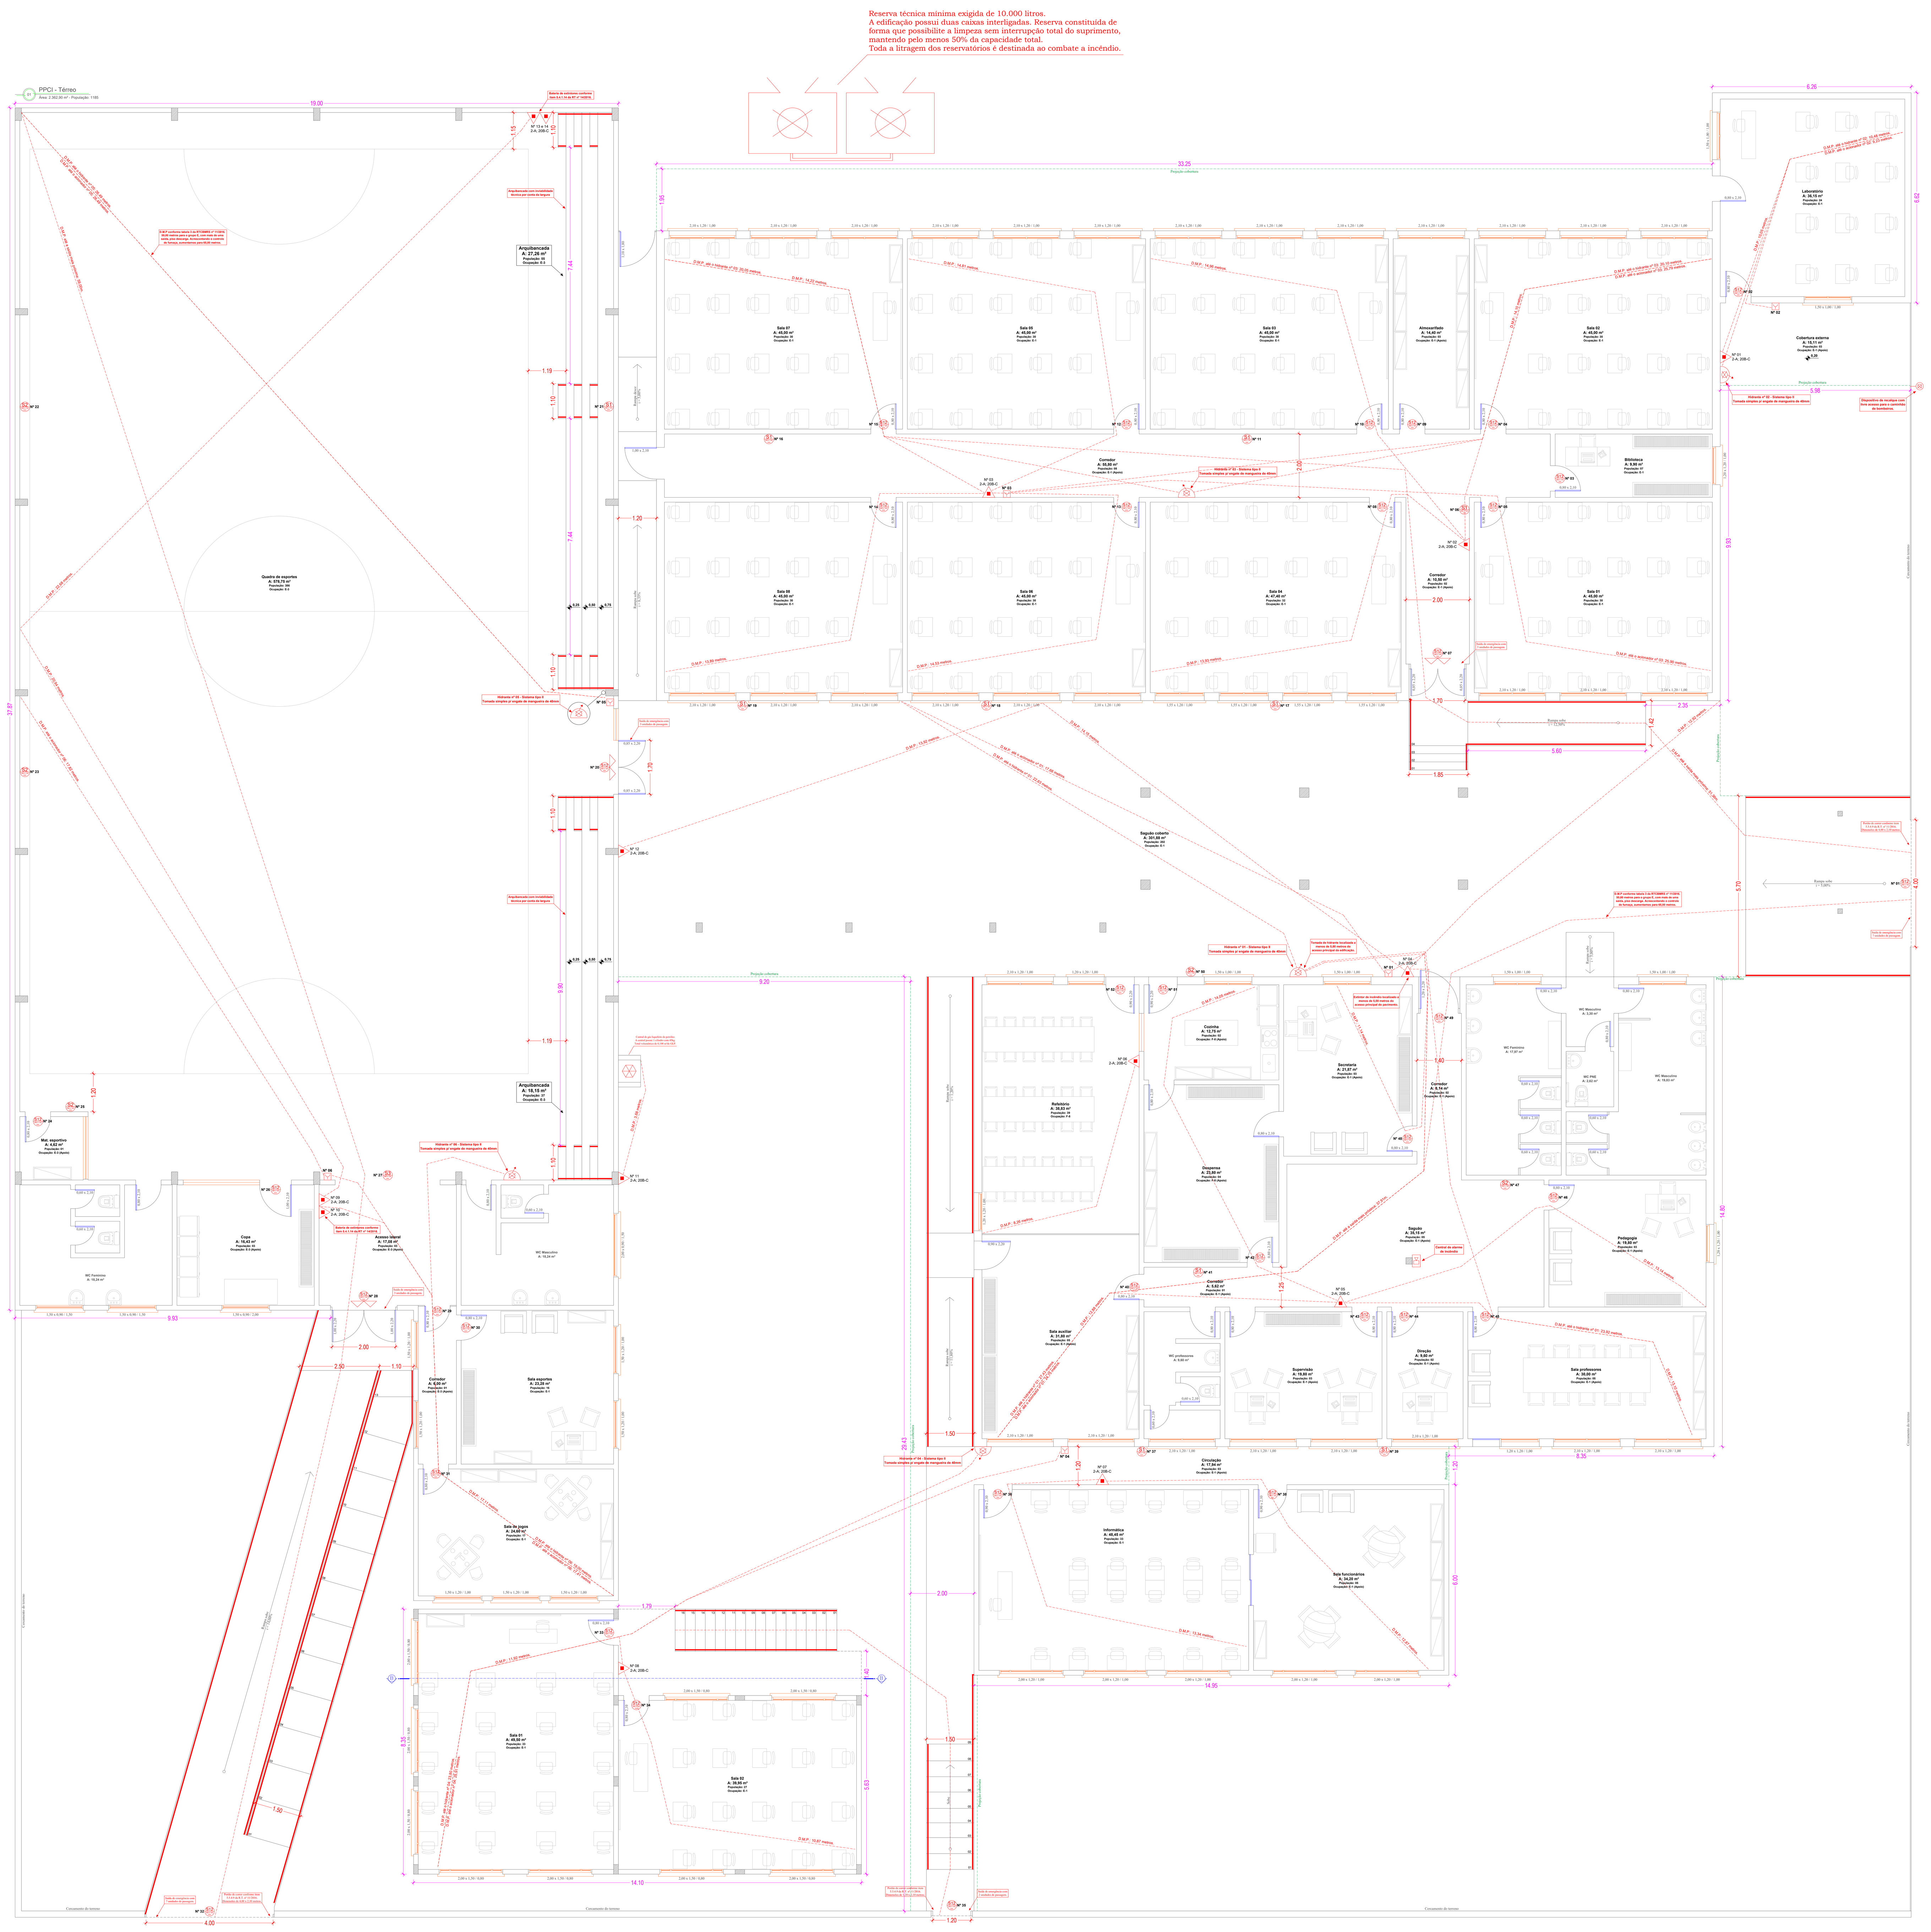

Convenções - Resolução técnica nº 05 parte 08/2016 e Resolução técnica nº 12/2021

Extintor de incêndio

Extintor de incêndio portátil - Água pressurizada (AP)	Extintor de incêndio portátil - Pó químico seco (BC)	Extintor de incêndio portátil - Pó químico seco (ABC)
Extintor de incêndio portátil - Gás carbônico (CO2)	Extintor de incêndio portátil - Espuma mecânica (AB)	Extintor de incêndio carrocável - Pó químico seco (BC)
Extintor de incêndio carrocável - Pó químico seco (ABC)	Extintor de incêndio carrocável - Espuma mecânica (AB)	Extintor de incêndio carrocável - Gás carbônico (CO2)

Hidrantes e mangotinhos

Sistema de hidrantes - Mangotinhos	Sistema de hidrantes - Hidrante simples	Sistema de hidrantes - Hidrante duplo
Dispositivo de recalque simples	Dispositivo de recalque duplo	Reserva técnica de incêndio

Alarme de incêndio

Central de detecção e alarme de incêndio	Acionador manual de alarme de incêndio	Detector de fumaça

Saída de emergência

Barra antipânico	Porta corta-fogo	Corrimão e/ou guarda-corpo
Elementos corta-fogo		

Iluminação de emergência

Iluminação de balizamento	Luminária de emergência	Bloco de iluminação de emergência 2 faroletes

Simbologia complementar

Vasos sob pressão (Compressores)	Central de gás liquefeito de petróleo (GLP)	Acesso de viaturas na edificação (LxH)

Sinalização de emergência (Proibição)

P1 Proibido fumar	P2 Proibido produzir chama	P3 Proibido utilizar água para apagar o fogo
P4 Proibido utilizar o elevador em caso de incêndio	P5 Proibido obstruir este local	

Sinalização de emergência (Alerta)

A1 Alerta geral	A2 Cuidado, risco de incêndio	A3 Cuidado, risco de explosão
A4 Cuidado, risco de corrosão	A5 Cuidado, risco de choque elétrico	A6 Cuidado, risco de radiação
A7 Cuidado, risco de exposição a produtos tóxicos		

Sinalização de emergência (Orientação e salvamento)

S1, S2, S3, S4 Orientação do sentido da saída de emergência	S5, S6, S7 Orientação do sentido da saída de emergência	S9, S10, S11 Orientação do sentido da escada de emergência
	S8 Orientação do sentido da escada de emergência	S12 Saída de emergência
S13, S14 Orientação do sentido da saída de emergência com acessibilidade	S17 Número de pavimento	S19 Instruções para porta corta-fogo
	S18 Instrução de abertura da barra antipânico	S20 Instruções para porta corta-fogo

Sinalização de emergência (Equipamentos)

E1 Avisador sonoro do alarme de incêndio	E2 Acionador manual de alarme de incêndio	E4 Telefone ou interfone de emergência
E5 Extintor de incêndio	E6 Mangotinho	E7 Abrigo de mangueira
E8 Hidrante de incêndio	E9 Coleção de equipamentos	E10 Acionador de válvula de controle
E11 Extintor de incêndio sobre rodas	E13 Seta indicativa de localização dos equipamentos	E14 Seta indicativa de localização dos equipamentos
E15 Seta indicativa de localização dos equipamentos	E16 Seta indicativa de localização dos equipamentos	E18 Registro de recalque

Canova SISTEMAS DE PREVENÇÃO

PPCI - Planta baixa

Área: 2.362,90 m²

Escala: 1:100

Prancha: Térreo

Município de Fortaleza dos Valos

Endereço: Rua Rubert, nº 37, bairro Centro
Fortaleza dos Valos - Rio Grande do Sul CEP: 98.125-000

Res. Técnico: Paulo Otávio Hohn
CREA: RS/23031-8