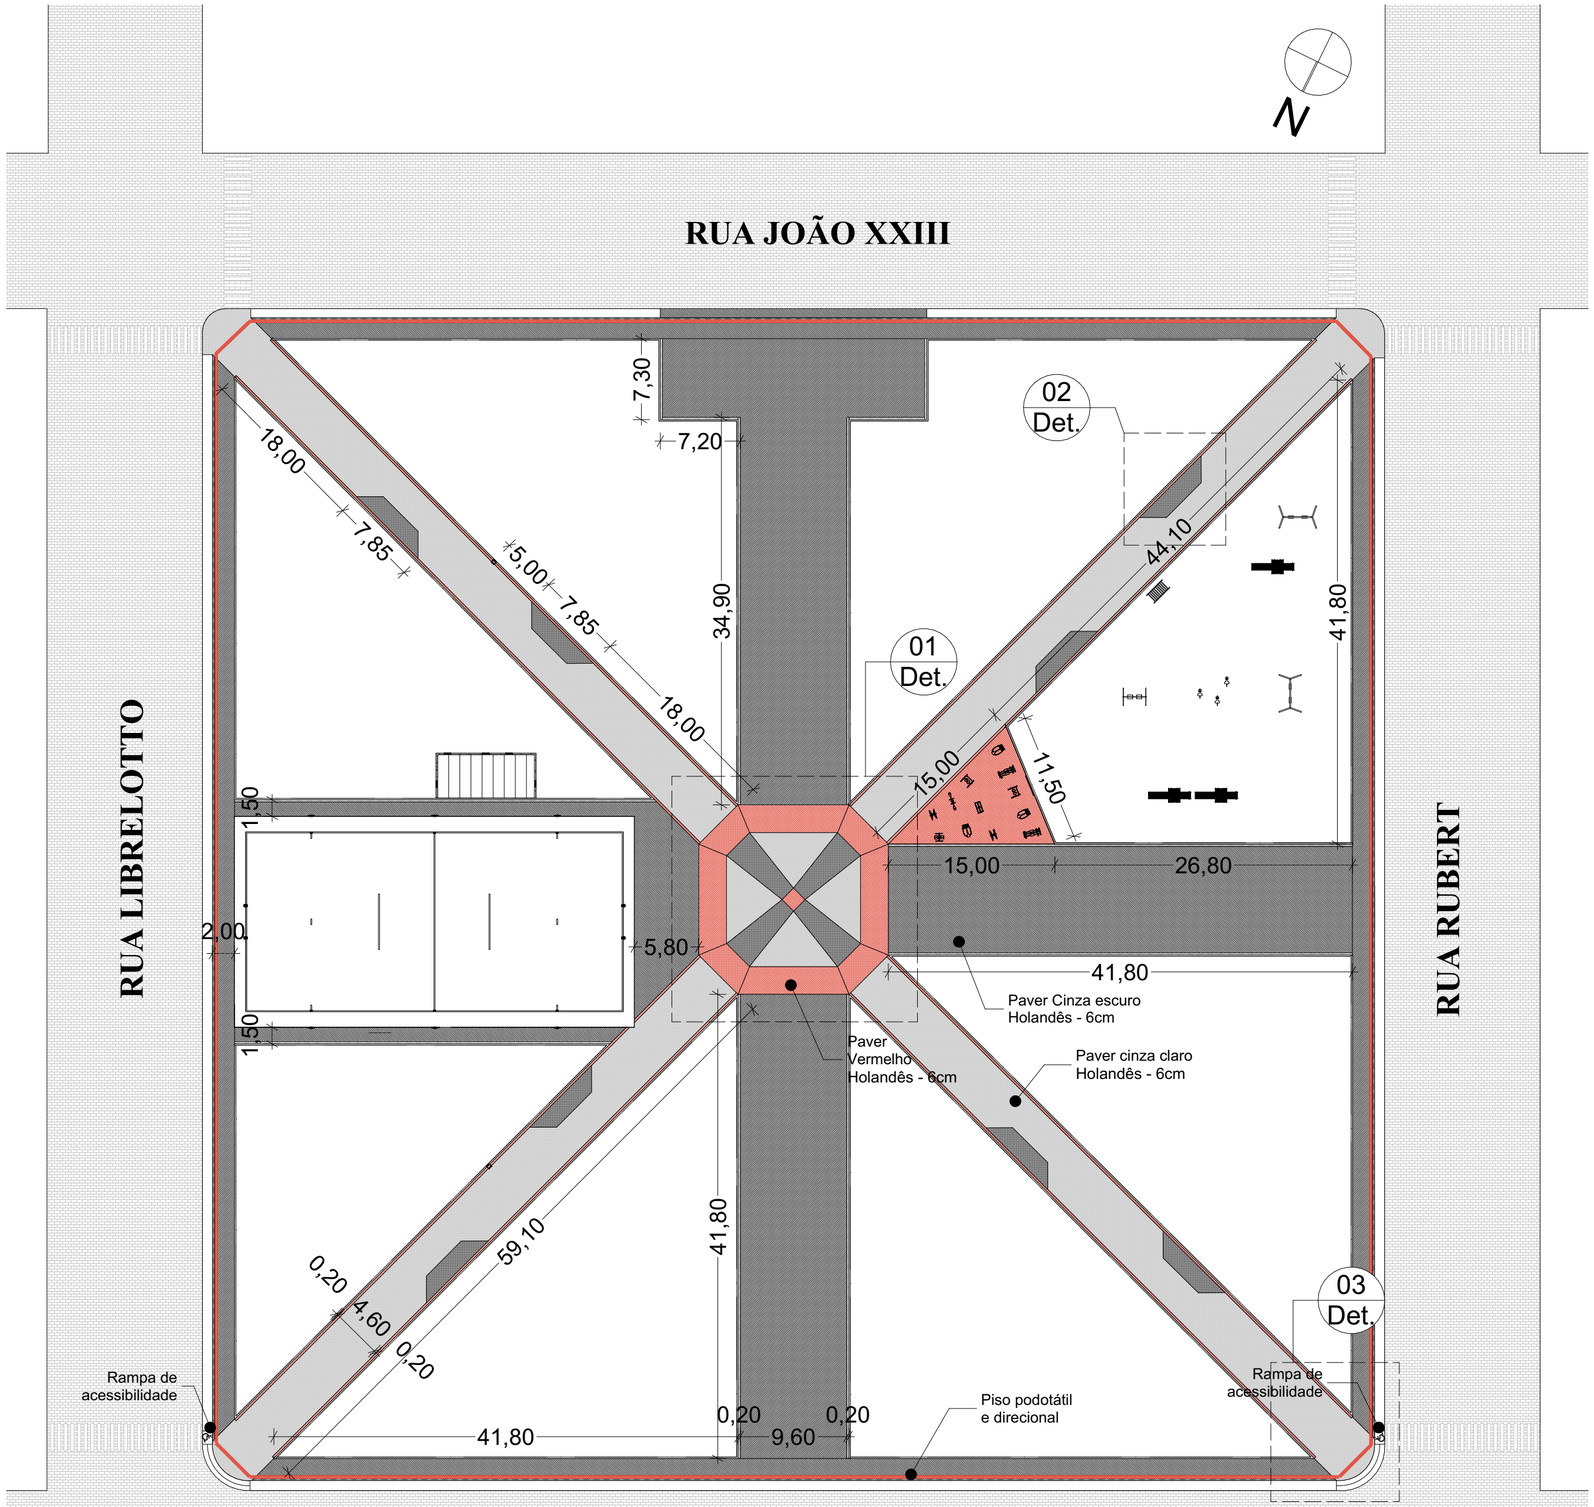

0. Implantação / Pavers
Escala: 1:500

REFORMA/REVITALIZAÇÃO PRAÇA 03 DE MAIO

PROPRIETÁRIO

Prefeitura Municipal de Fortaleza dos Valos
CNPJ 89.708.051/0001-86

RESPONSÁVEL TÉCNICO DA OBRA

Diógenes Rubert Librelotto
CAU/RS A37.973

Rua Rubert, 900 - Centro
Fortaleza dos Valos/RS CEP: 98125-000
FONE | (55) 3328 1133
E-MAIL | arqui@pmfv.rs.gov.br

CONTEÚDO

Implantação / Pavers

ESCALA Indicada
ÁREA 10.000,00m²
DATA 09/10/2024
PRANCHA 01

Rua João XXIII, nº - Centro - Fortaleza dos Valos, RS
Matricula do Terreno:

FORMATO DA FOLHA | A2 Estendido
DIMENSÕES | 420mm x 580mm (AxL)