




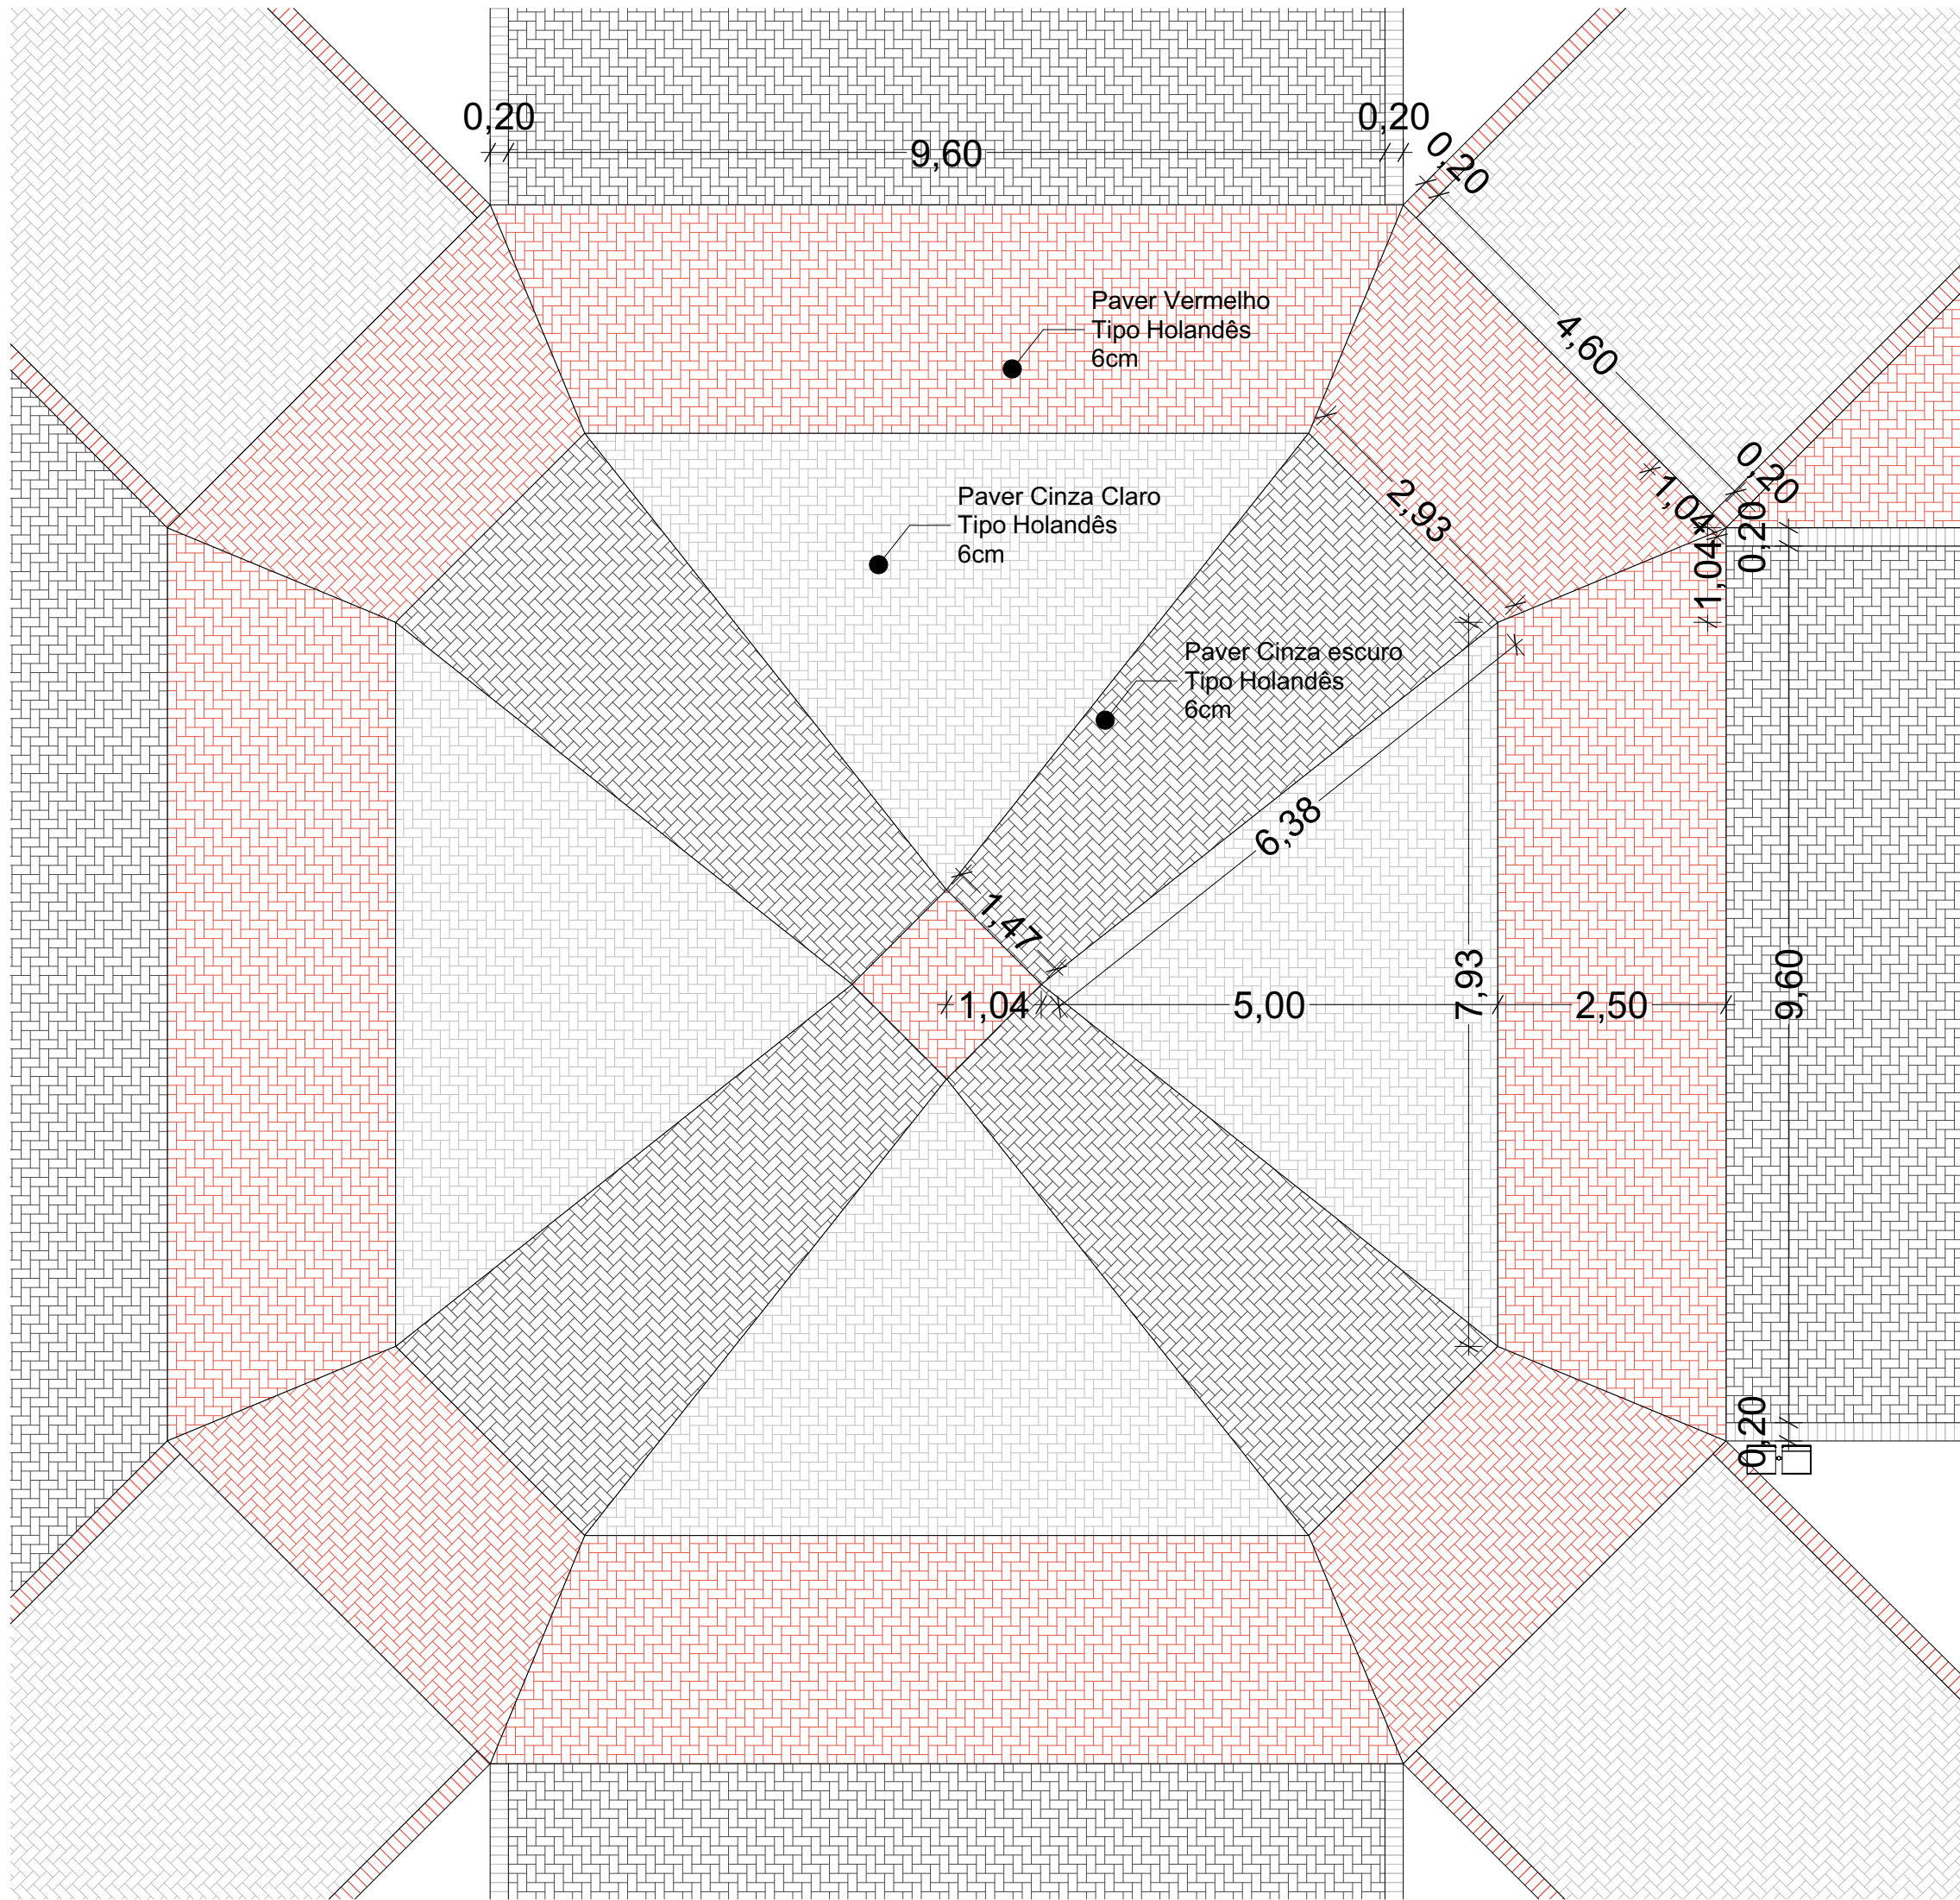

01 Detalhamento 01
Escala: 1:100

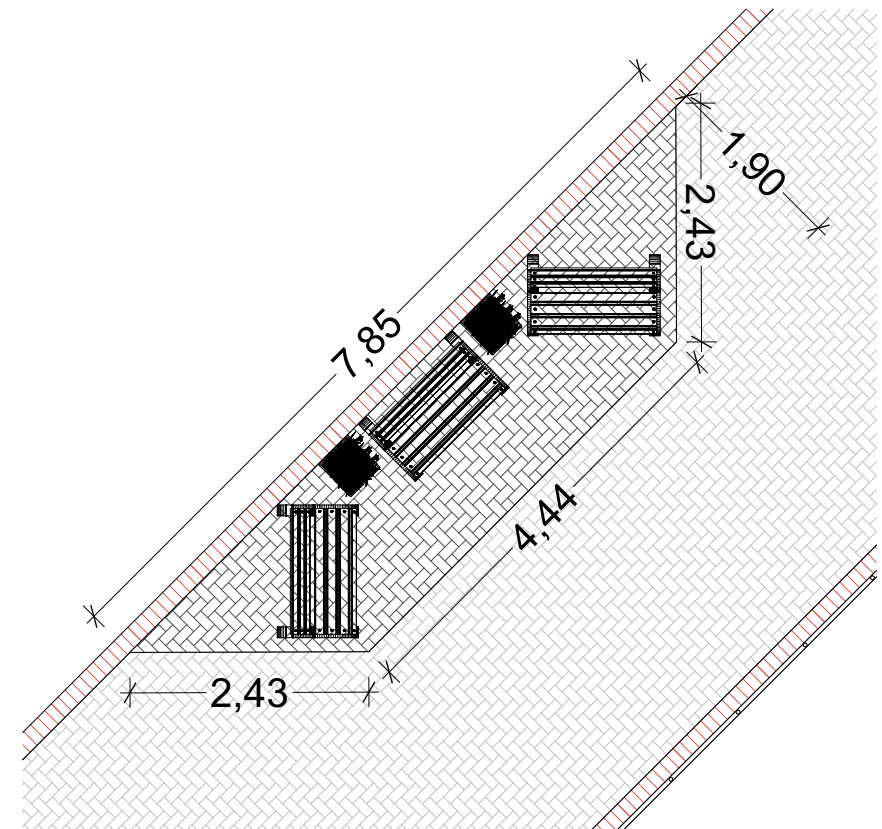

02 Detalhamento 02
Escala: 1:100

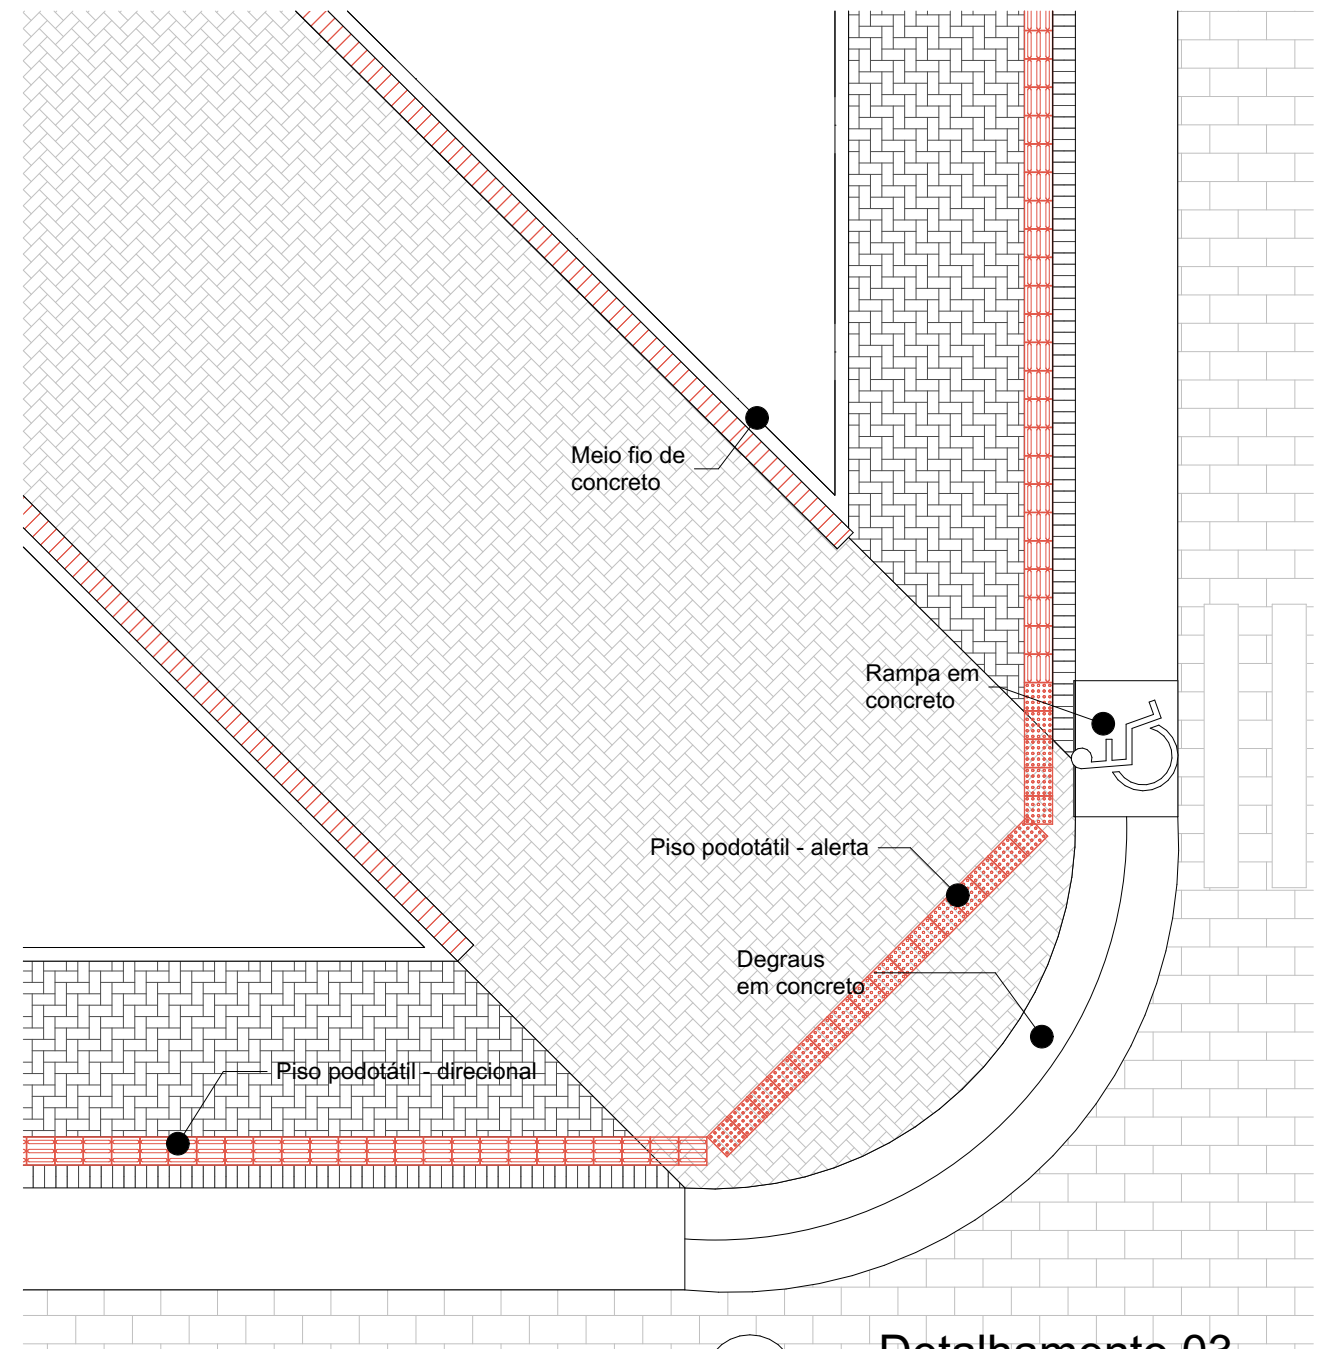

03 Detalhamento 03
Escala: 1:100

REFORMA/REVITALIZAÇÃO PRAÇA 03 DE MAIO			
 Rua Rubert, 900 - Centro Fortaleza dos Valos/RS CEP: 98125-000 FONE (55) 3328 1133 E-MAIL arqui@pmfv.rs.gov.br	PROPRIETÁRIO		RESPONSÁVEL TÉCNICO DA OBRA
	Prefeitura Municipal de Fortaleza dos Valos CNPJ 89.708.051/0001-86		Diógenes Rubert Librelotto CAU/RS A37.973
	CONTEÚDO		ESCALA Indicada
	Detalhamento 01, Detalhamento 02, Detalhamento 03		ÁREA 10.000,00m²
Rua João XXIII, nº - Centro - Fortaleza dos Valos, RS		DATA 09/10/2024	PRANCHA
Matrícula do Terreno:			02