



2

Fachada Leste
Escala: 1:100

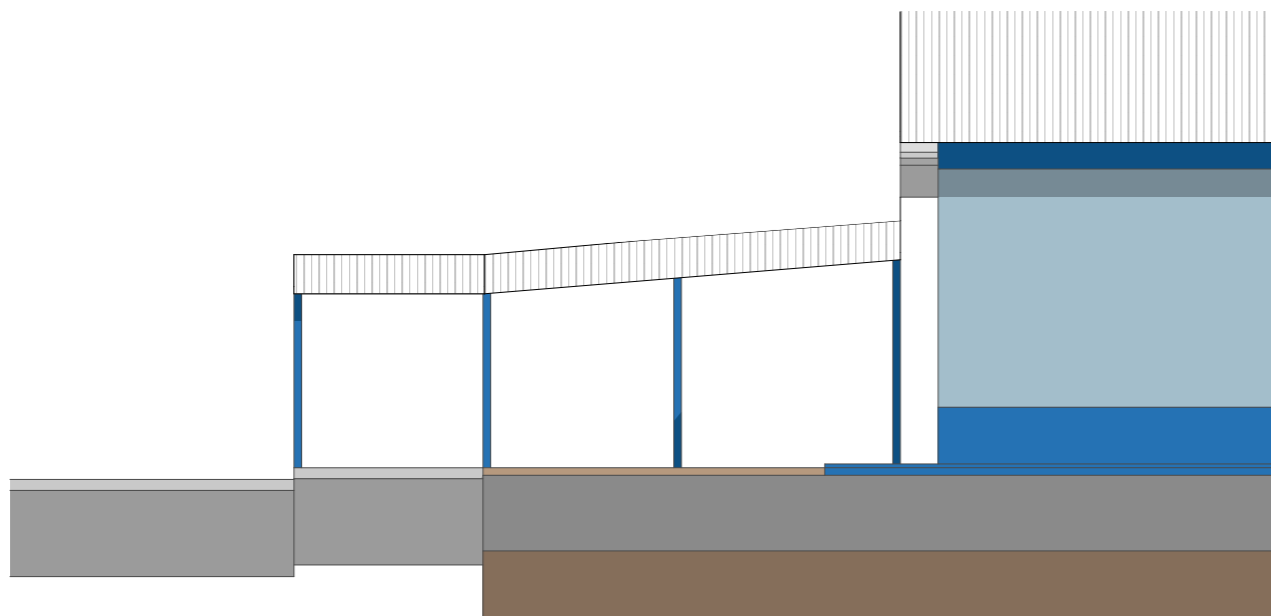


3

Fachada Sul
Escala: 1:100

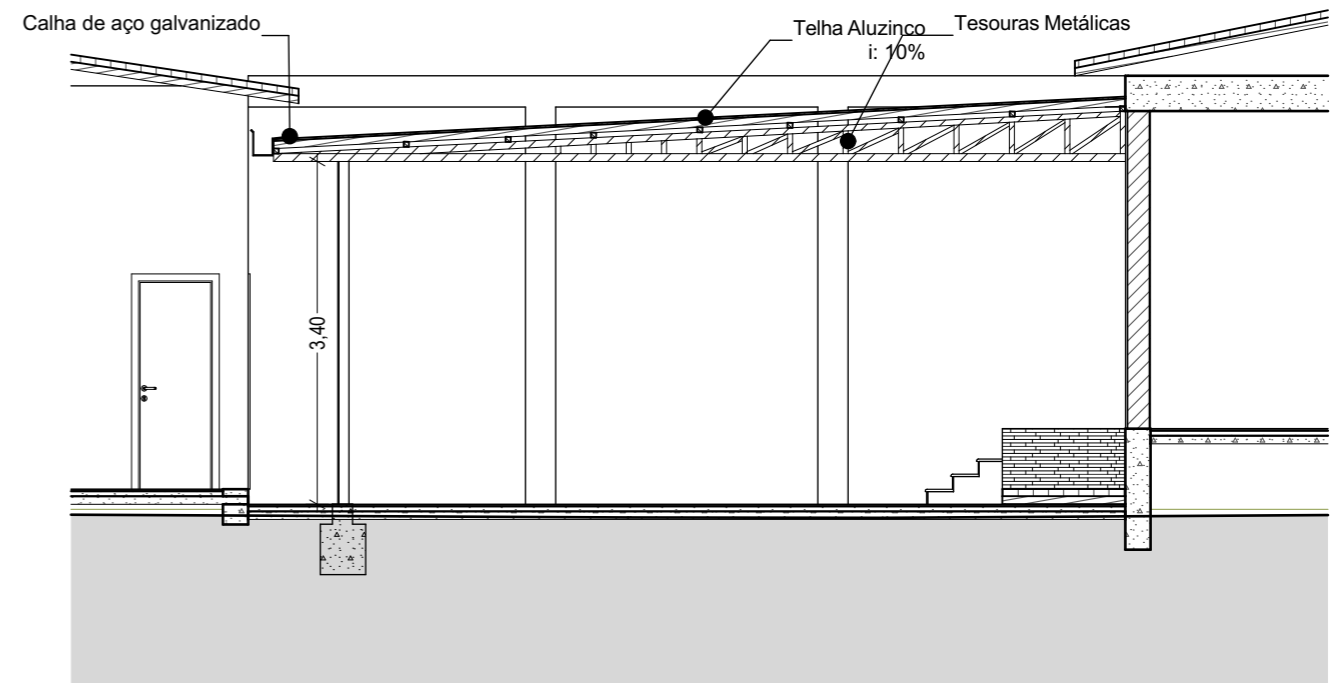

B **Corte B - B**
Escala: 1:75

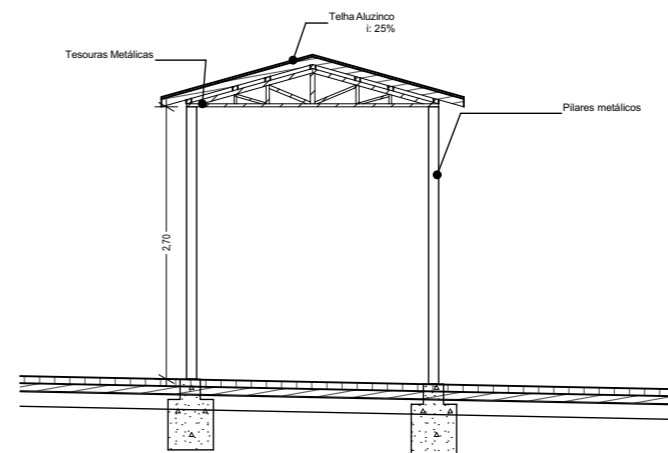

A **Corte A - A**
Escala: 1:75

PROJETO COBERTURA - EMEF 18 DE ABRIL

ENDEREÇO
Rua Rubert, nº 32 - Centro - Fortaleza dos Valos, RS

Município de Fortaleza dos Valos
CNPJ: 89.708.051/0001-86

ÁREA TOTAL: 232,94 m²

CONTEÚDO

**Corte A - A, Corte B - B,
Fachada Leste, Fachada Sul**

Linda Cobalchini
CREA/RS 263893



Rua Rubert, nº 900 Fortaleza dos Valos, RS
CEP 98125-000 Telefone: 55 3328 1133 E-
mail: arqui@pmfv.rs.gov.br

ESCALA
INDICADA

DATA
31/07/2024

FOLHA

03