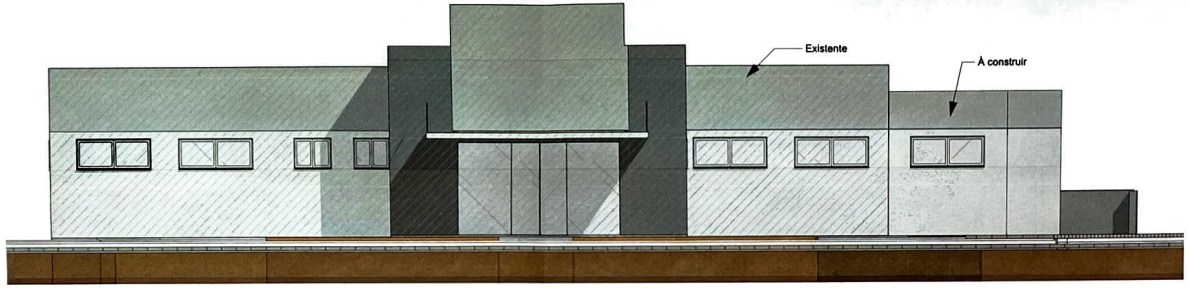

1 Fachada Nordeste
Escala: 1:100

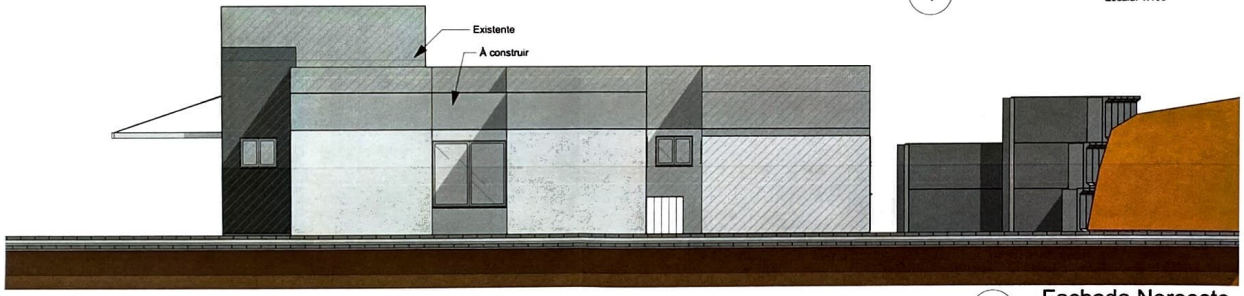

2 Fachada Noroeste
Escala: 1:100

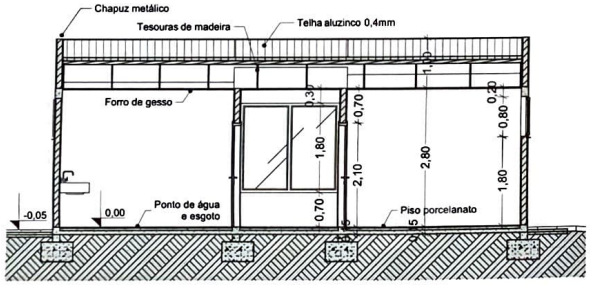

A Corte A - A
Escala: 1:75

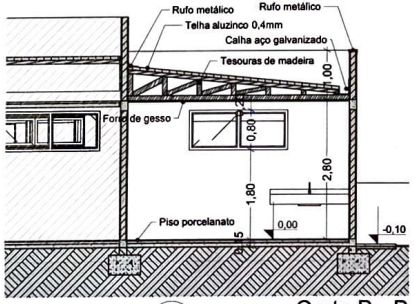

B Corte B - B
Escala: 1:75

FORMATO DA FOLHA | A3 Estendido | 297mm x 580mm (A4L)
DIMENSÕES

OBSERVAÇÕES

01. TODAS AS MEDIDAS DEVERÃO SER CONFERIDAS NO LOCAL;
02. TODAS AS DIMENSÕES ESTÃO EM METROS, SALVO QUANDO INDICADO O CONTRÁRIO;
03. AS COTAS REFEREM-SE AOS ELEMENTOS ACABADOS, SALVO QUANDO INDICADO O CONTRÁRIO;
04. TODAS AS COTAS PREVALECEM SOBRE DESENHO;
05. INFORMAÇÕES E PROJETO SUJEITO À REVISÕES E ALTERAÇÕES - ANTES DE QUALQUER ALTERAÇÃO, CONSULTAR ARQUITETO;
06. NOS CASOS DE PROJETO DE ACESSIBILIDADE, ESTE ESTÁ CONFORME NORMA ABNT/NBR 9050/2004, revisado ABNT/NBR 9050/2015;
07. PONTOS DE ELÉTRICA E HIDRÁULICA ACOMPANHAM PROJETO COMPLEMENTAR E LAYOUTS, QUANDO EXISTIREM.

VISTOS

PREFEITURA MUNICIPAL DE FORTALEZA DOS VALOS
Departamento Mun. de Obras, Transp. e Trensito
APROVADO
LICENÇA PARA CONSTRUÇÃO
Proc. nº 411 Liv. 023 Fls.
Lic. nº
Setor de Projetos

AMPLIAÇÃO DA UBS MORADA DO SOL

ESCALA	PRANCHA	
Indicada	04	Fachada Noroeste, Fachada Nordeste, Corte A - A, Corte B - B
DATA		
17/05/2023		

PROPRIETÁRIO
Marcia Rossatto Fredi
Prefeita
CPF: 513.301.130/04
Município de Fortaleza dos Valos
CNPJ: 89.708.051/0001-86

RESPONSÁVEL TÉCNICO DA OBRA
Diógenes Rubert Librelotto
CAU/RS A37.973

Rua Rosa, nº 211 - Centro - Fortaleza dos Valos, RS
Matricula do Terreno: 48.113

ÁREA EXISTENTE: 374,47m²
ÁREA AMPLIAÇÃO: 36,91m²
ÁREA TOTAL: 411,38m²

DL Arquitetura
Av. Gerônimo Stefanello, 102 - Sala 3
Fortaleza dos Valos/RS CEP: 98125-000
FONE | (55) 9 9128 8512
E-MAIL | oglibrelotto@gmail.com