


DETALHES SINALIZAÇÃO VERTICAL
Esc 1:25

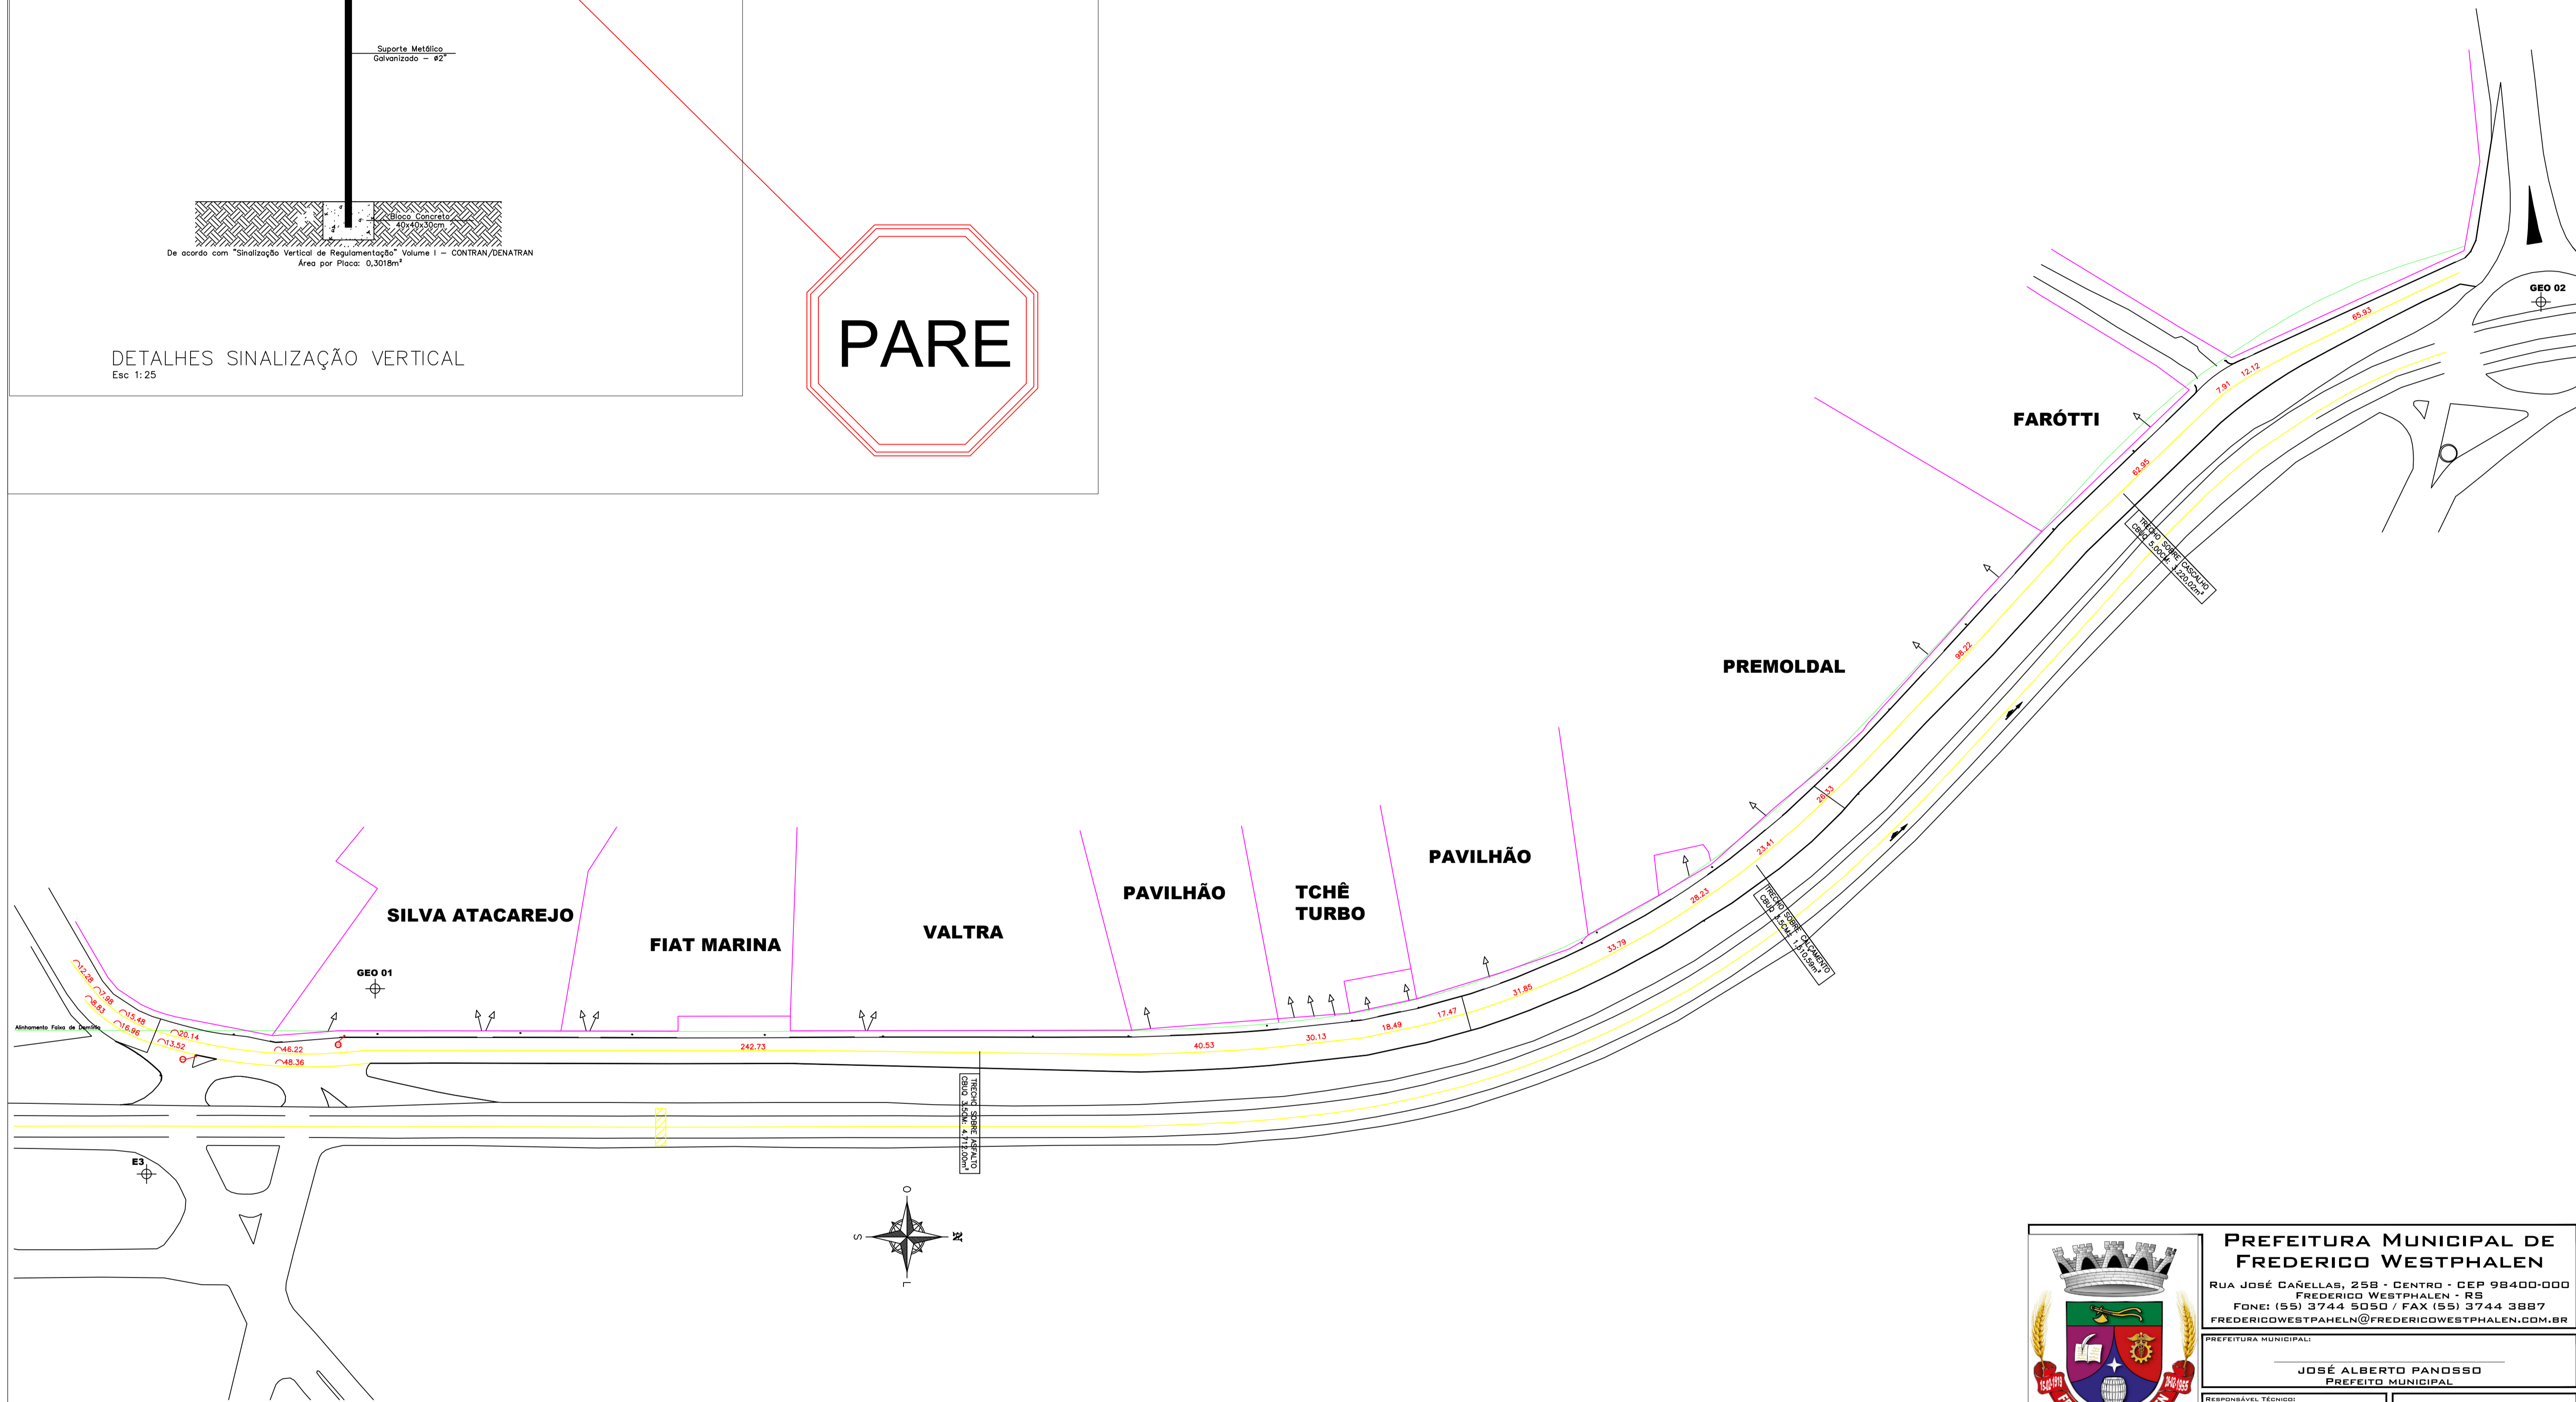

PLANTA SINALIZAÇÃO
Esc 1:1000

	PREFEITURA MUNICIPAL DE FREDERICO WESTPHALEN RUA JOSÉ CAÑELLAS, 258 - CENTRO - CEP 98400-000 FREDERICO WESTPHALEN - RS FONE: (55) 3744 5050 / FAX (55) 3744 3887 FREDERICOWESTPAHELN@FREDERICOWESTPHALEN.COM.BR	
	PREFEITURA MUNICIPAL JOSÉ ALBERTO PANOSSO PREFEITO MUNICIPAL	
RESPONSÁVEL TÉCNICO: JOÃO MANDEL BALESTRIN CREA/RS SC 143.935-8		FREQUÊNCIA 04/05

PROJETO	PROJETO AVANÇAR - PAVIMENTA/RS - PAVIMENTAÇÃO		
ASSUNTO	PROJETO PAVIMENTAÇÃO - SINALIZAÇÃO		
LOCAL	AVENIDA MARGINAL, BAIRRO BARRIL - FREDERICO WESTPHALEN		
ESCALA: NO DESENHO	DATA: ABRIL/2022	DESENHO JOÃO MANDEL BALESTRIN	REVISÃO RENATO DAL'AGDOL
OBSERVAÇÃO: TODAS E QUAISQUER DÚVIDAS NA INTERPRETAÇÃO DESTA PRANCHA, DEVEM SER SOLICITADAS AOS AUTORES. NÃO SERÃO ACEITAS EXECUÇÕES EM DESACORDO COM O PROJETO GRÁFICO DESTA PRANCHA SEM A DEVIDA AUTORIZAÇÃO.			