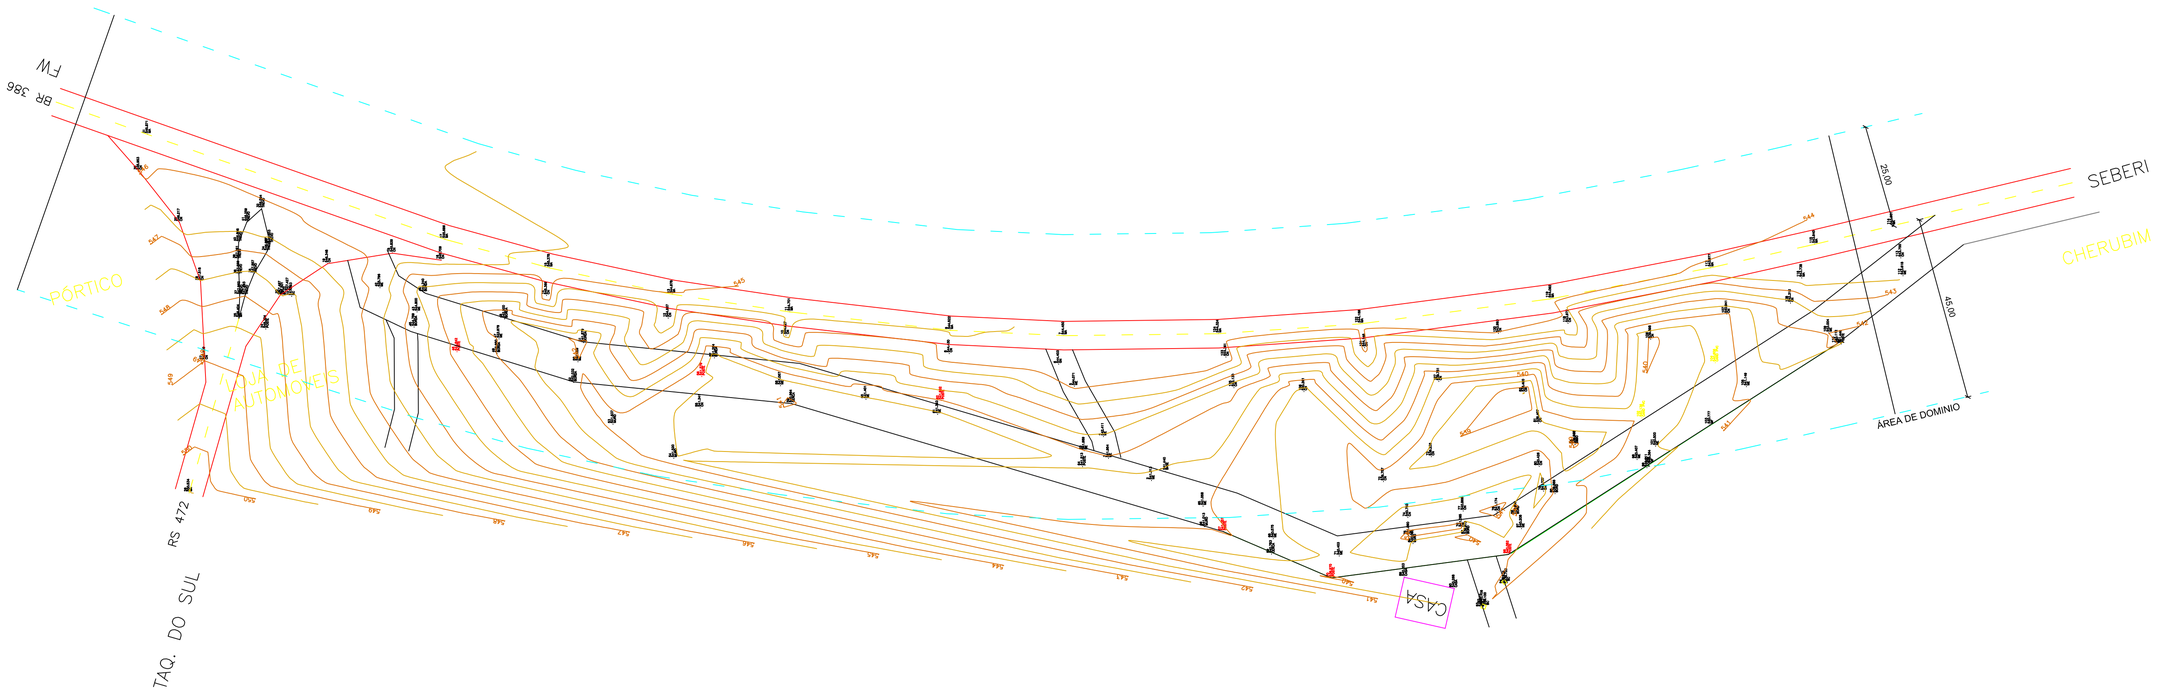

Prefeitura Municipal de Frederico Westphalen

Rua José Cañellas, 258 - Centro - CEP 98400-000
Frederico Westphalen - RS
Fone: (55) 3744 5050 / FAX (55) 3744 3887
fredericowestpaheln@fredericowestphalen.com.br

Prefeitura Municipal:

Inácio Roberto Panosso Junior

Responsável Técnico:

Fábio Juliano Vanzin

Projeto	Pavimentação em pedra poliédrica na marginal em Osvaldo Cruz
Assunto	Detalhe da topografia
Local	Distrito de Osvaldo Cruz

Escala: No desenho	Data: Abril/2018	Desenho	Guilherme / Lamonatto
		Revisão	

Observação:

Todas e quaisquer dúvidas na interpretação deste projeto, devem ser solicitadas aos autores. Não serão aceitas execuções em desacordo com o projeto gráfico desta prancha sem a devida autorização.

Prancha: 01/03
ARQ - A1