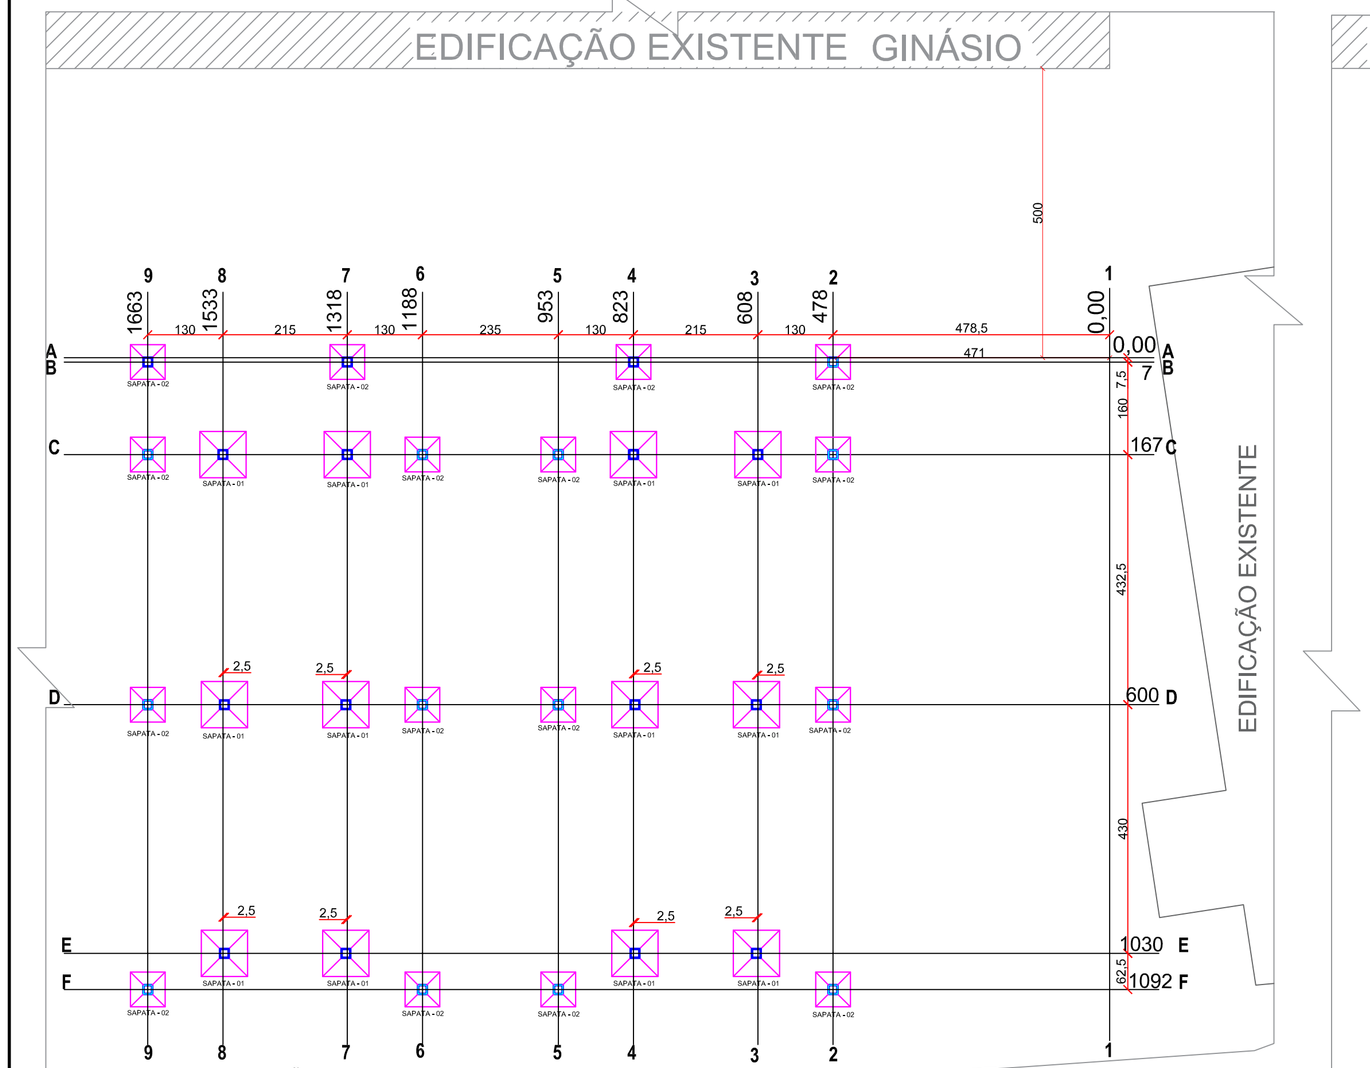

PLANTA DE LOCAÇÃO

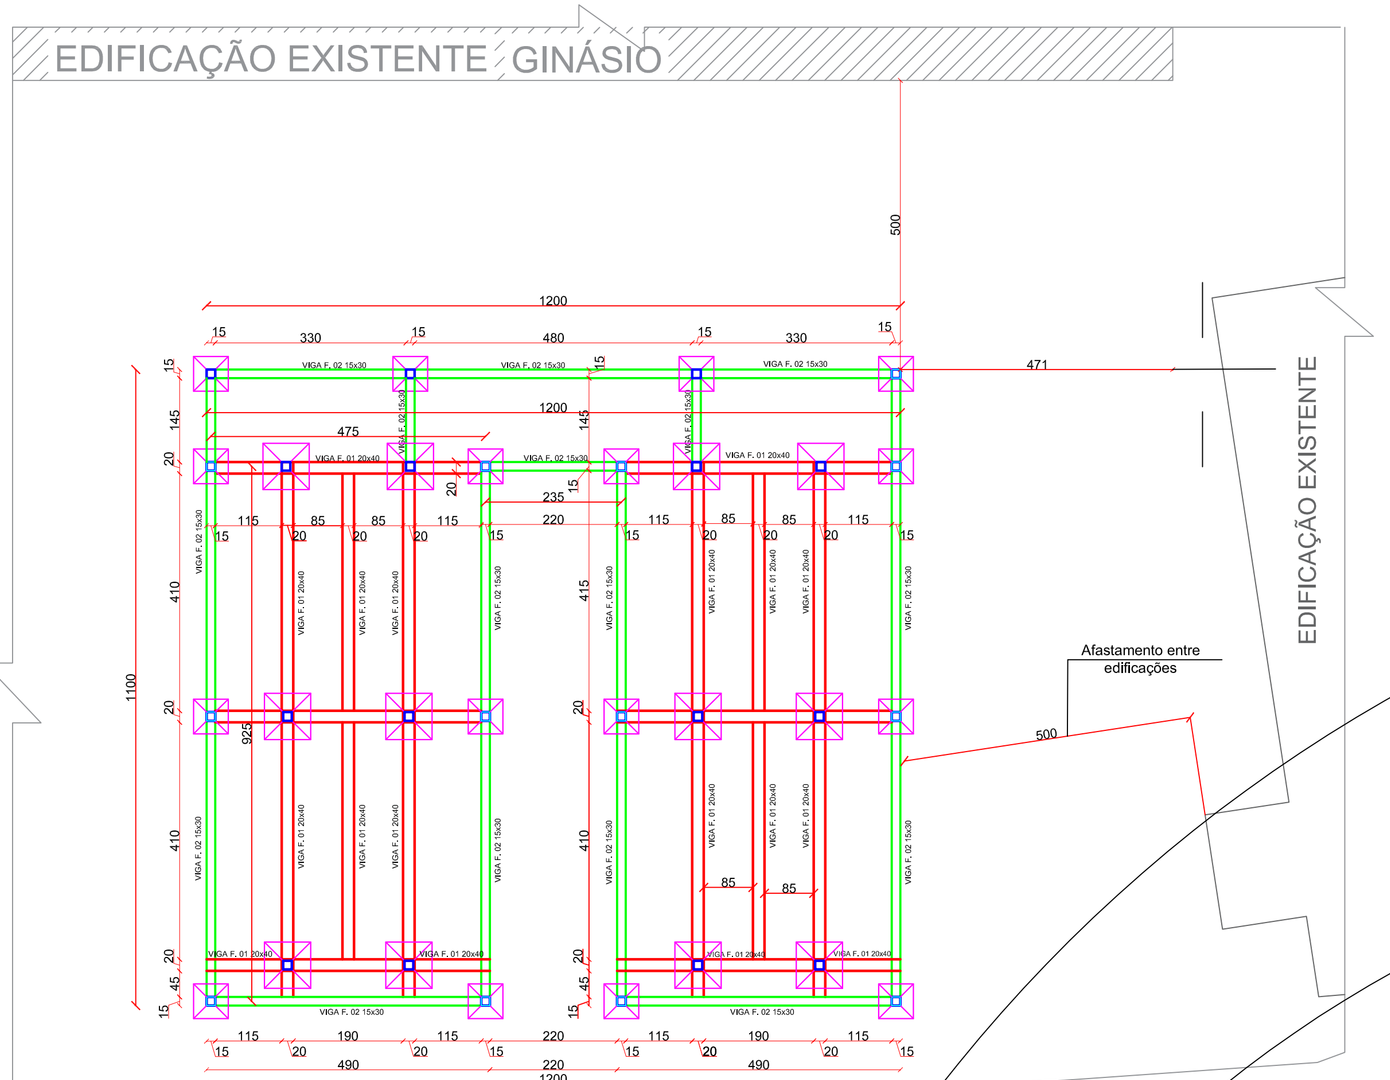

PLANTA DE FORMA FUNDAÇÃO

VIGA FUNDAÇÃO 01

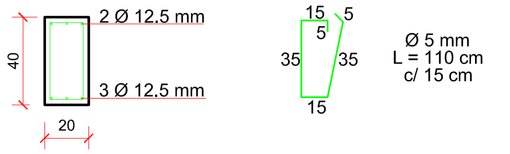

VIGA FUNDAÇÃO 02

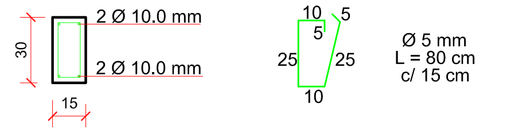

VIGA SUPERIOR 01

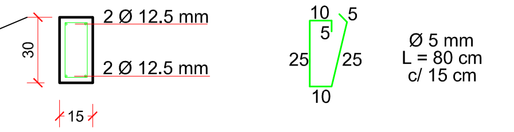

VIGA SUPERIOR E VIGA COBERTURA 02

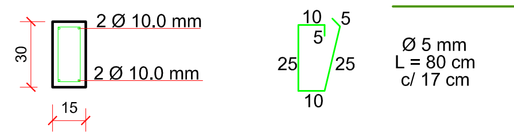

PLANTA BAIXA

SAPATA - 01
80x80x35cm

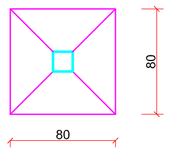

CORTE

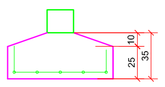

DETALHAMENTO

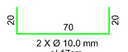

PLANTA BAIXA

SAPATA - 02
60x60x25cm

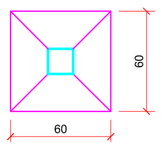

CORTE

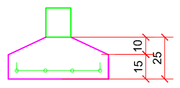

DETALHAMENTO

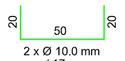

PILAR

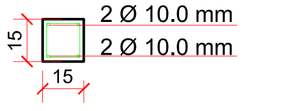

Estribo

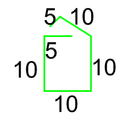

Ø 5 mm
L = 50cm
c/ 16 cm

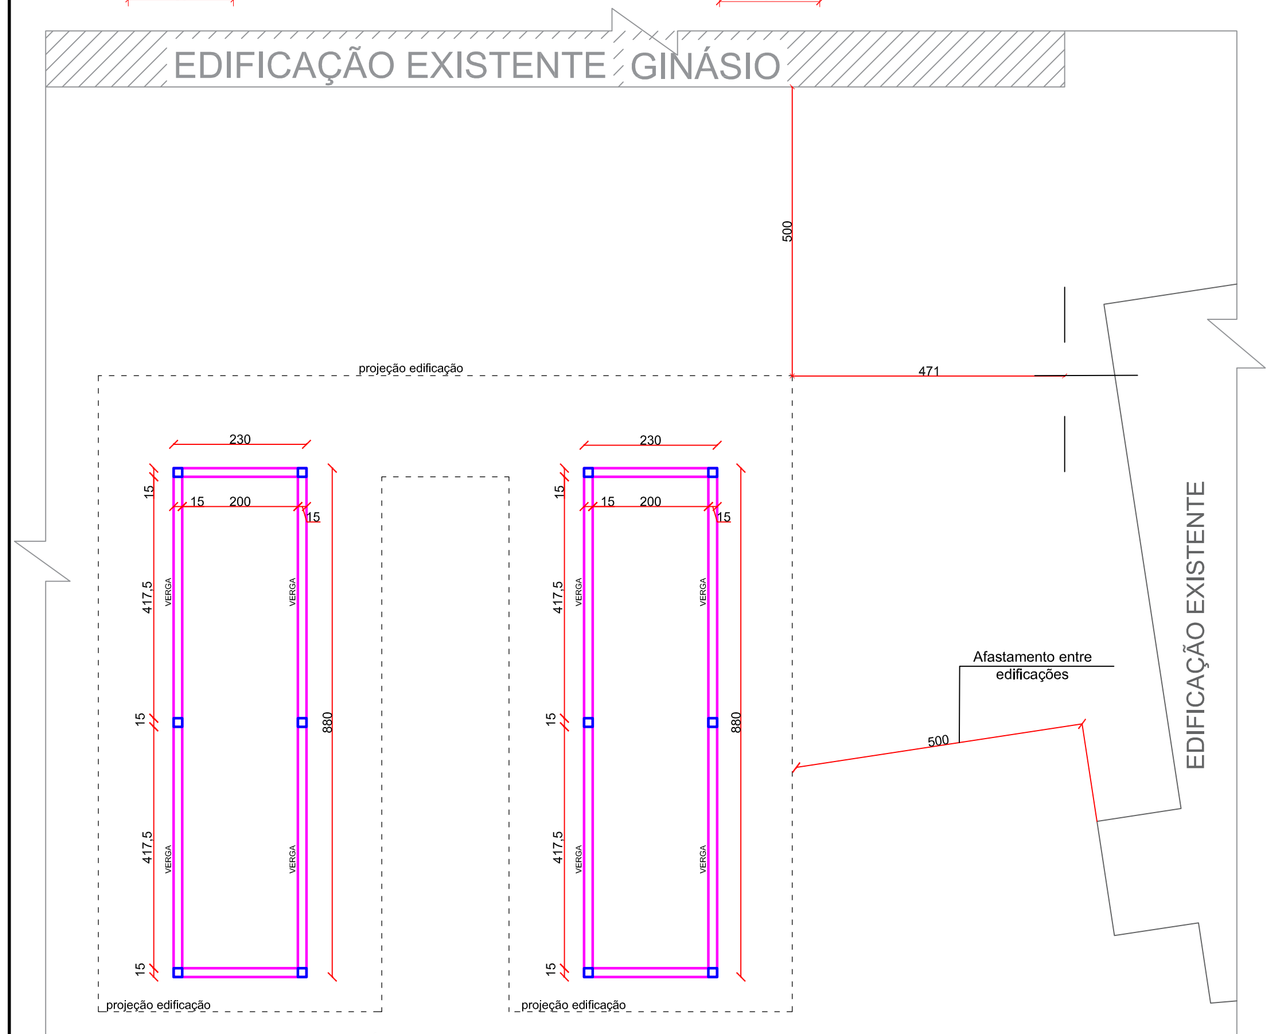

PLANTA DE FORMA INTERMEDIÁRIA - VERGAS

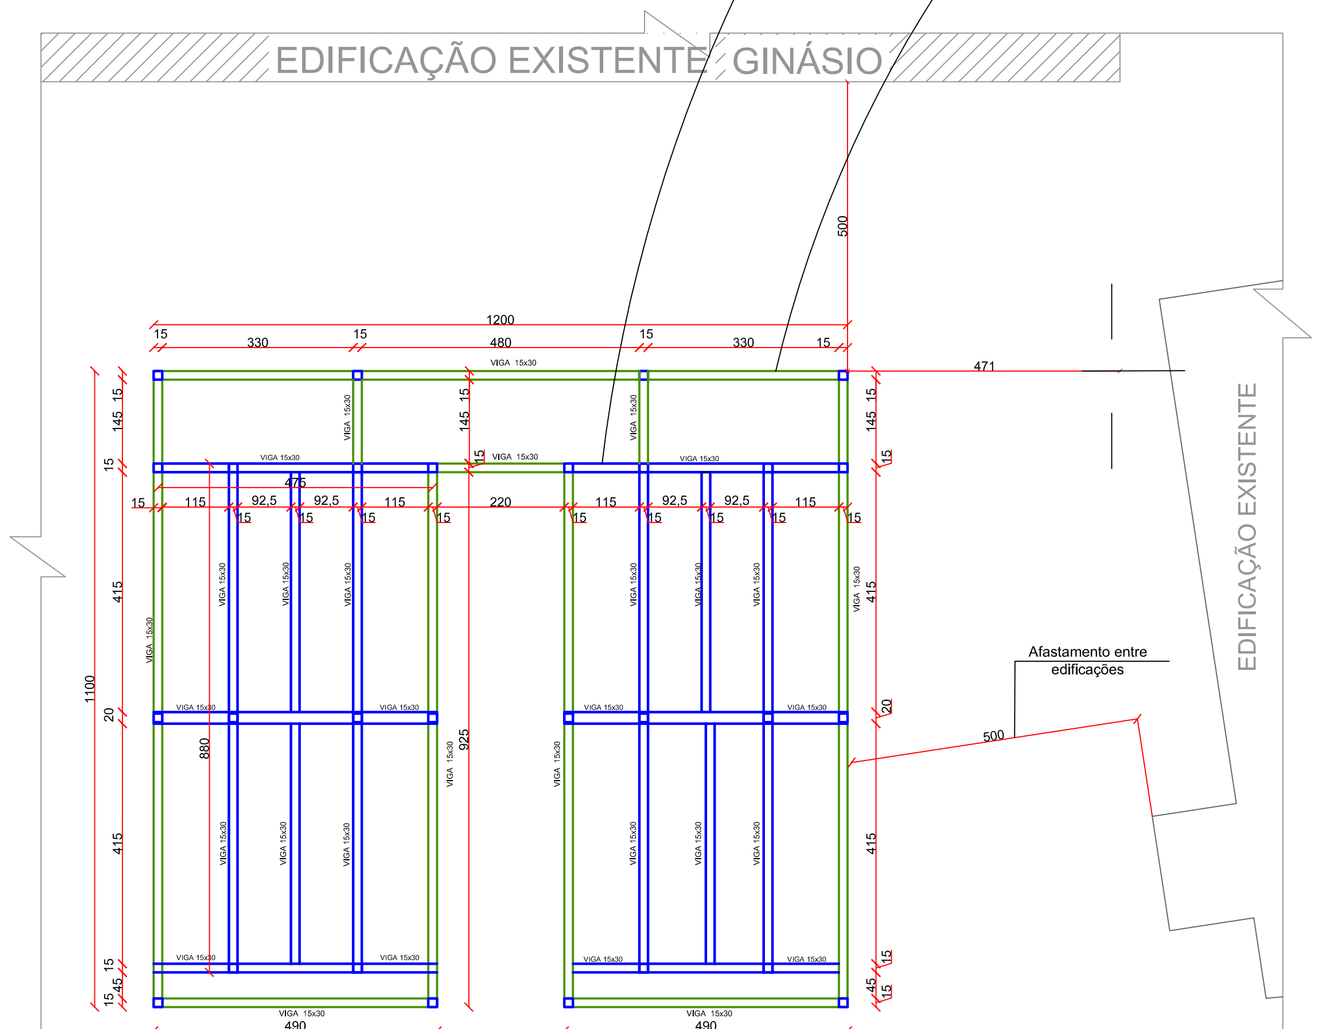

PLANTA DE FORMA SUPERIOR

Municipio de Frederico Westphalen
Secretaria de Coordenação e Planejamento
APROVADO
Conforme informações apresentadas
Pelo Profissional Responsável Técnico
ANA CAROLINA QUATRIN:03367675016 — Assinado de forma digital por ANA CAROLINA QUATRIN:03367675016 Dados: 2025.01.23 15:49:25 -03'00'
Servidor Municipal
Responsável Técnico Municipal

PREFEITURA MUNICIPAL DE FREDERICO WESTPHALEN
Rua José Cañellas, 258 - Centro - CEP 98400-000
Frederico Westphalen - RS
Fone: (55) 3744 5050 / Fax (55) 3744 3887
fredericowestphaeln@fredericowestphalen.com.br

PREFEITURA MUNICIPAL:
ORLANDO GIRARDI:10594230063 — Assinado de forma digital por ORLANDO GIRARDI:10594230063 Dados: 2025.01.23 16:52:24 -03'00'
ORLANDO GIRARDI PREFEITO MUNICIPAL

RESPONSÁVEL TÉCNICO:
ANA CAROLINA QUATRIN:03367675016 — Assinado de forma digital por ANA CAROLINA QUATRIN:03367675016 Dados: 2025.01.23 14:37:21 -03'00'
ANA CAROLINA QUATRIN
CREA RS 237830

PROJETO	REFORMA E CONSTRUÇÃO DE INFRAESTRUTURA NO CENTRO DE EVENTOS DA LINHA ALTO ALEGRE
ASSUNTO	PROJETO ESTRUTURAL
LOCAL	LOTE RURAL Nº 85 DA 2º SECÇÃO FORTALEZA - LINHA ALTO ALEGRE - FREDERICO WESTPHALEN
ESCALA: 1/75	DATA: OUT/2024
DESENHO	ANA C. Q.
REVISÃO	ANA C. Q.
PRANCHA:	03/07

OBSERVAÇÃO:
TODAS E QUAISQUER DÚVIDAS NA INTERPRETAÇÃO DESTE PROJETO, DEVEM SER SOLICITADAS AOS AUTORES. NÃO SERÃO ACEITAS EXECUÇÕES EM DESACORDO COM O PROJETO GRÁFICO DESTA PRANCHA SEM A DEVIDA AUTORIZAÇÃO.