



EDIFICAÇÃO EXISTENTE GINÁSIO

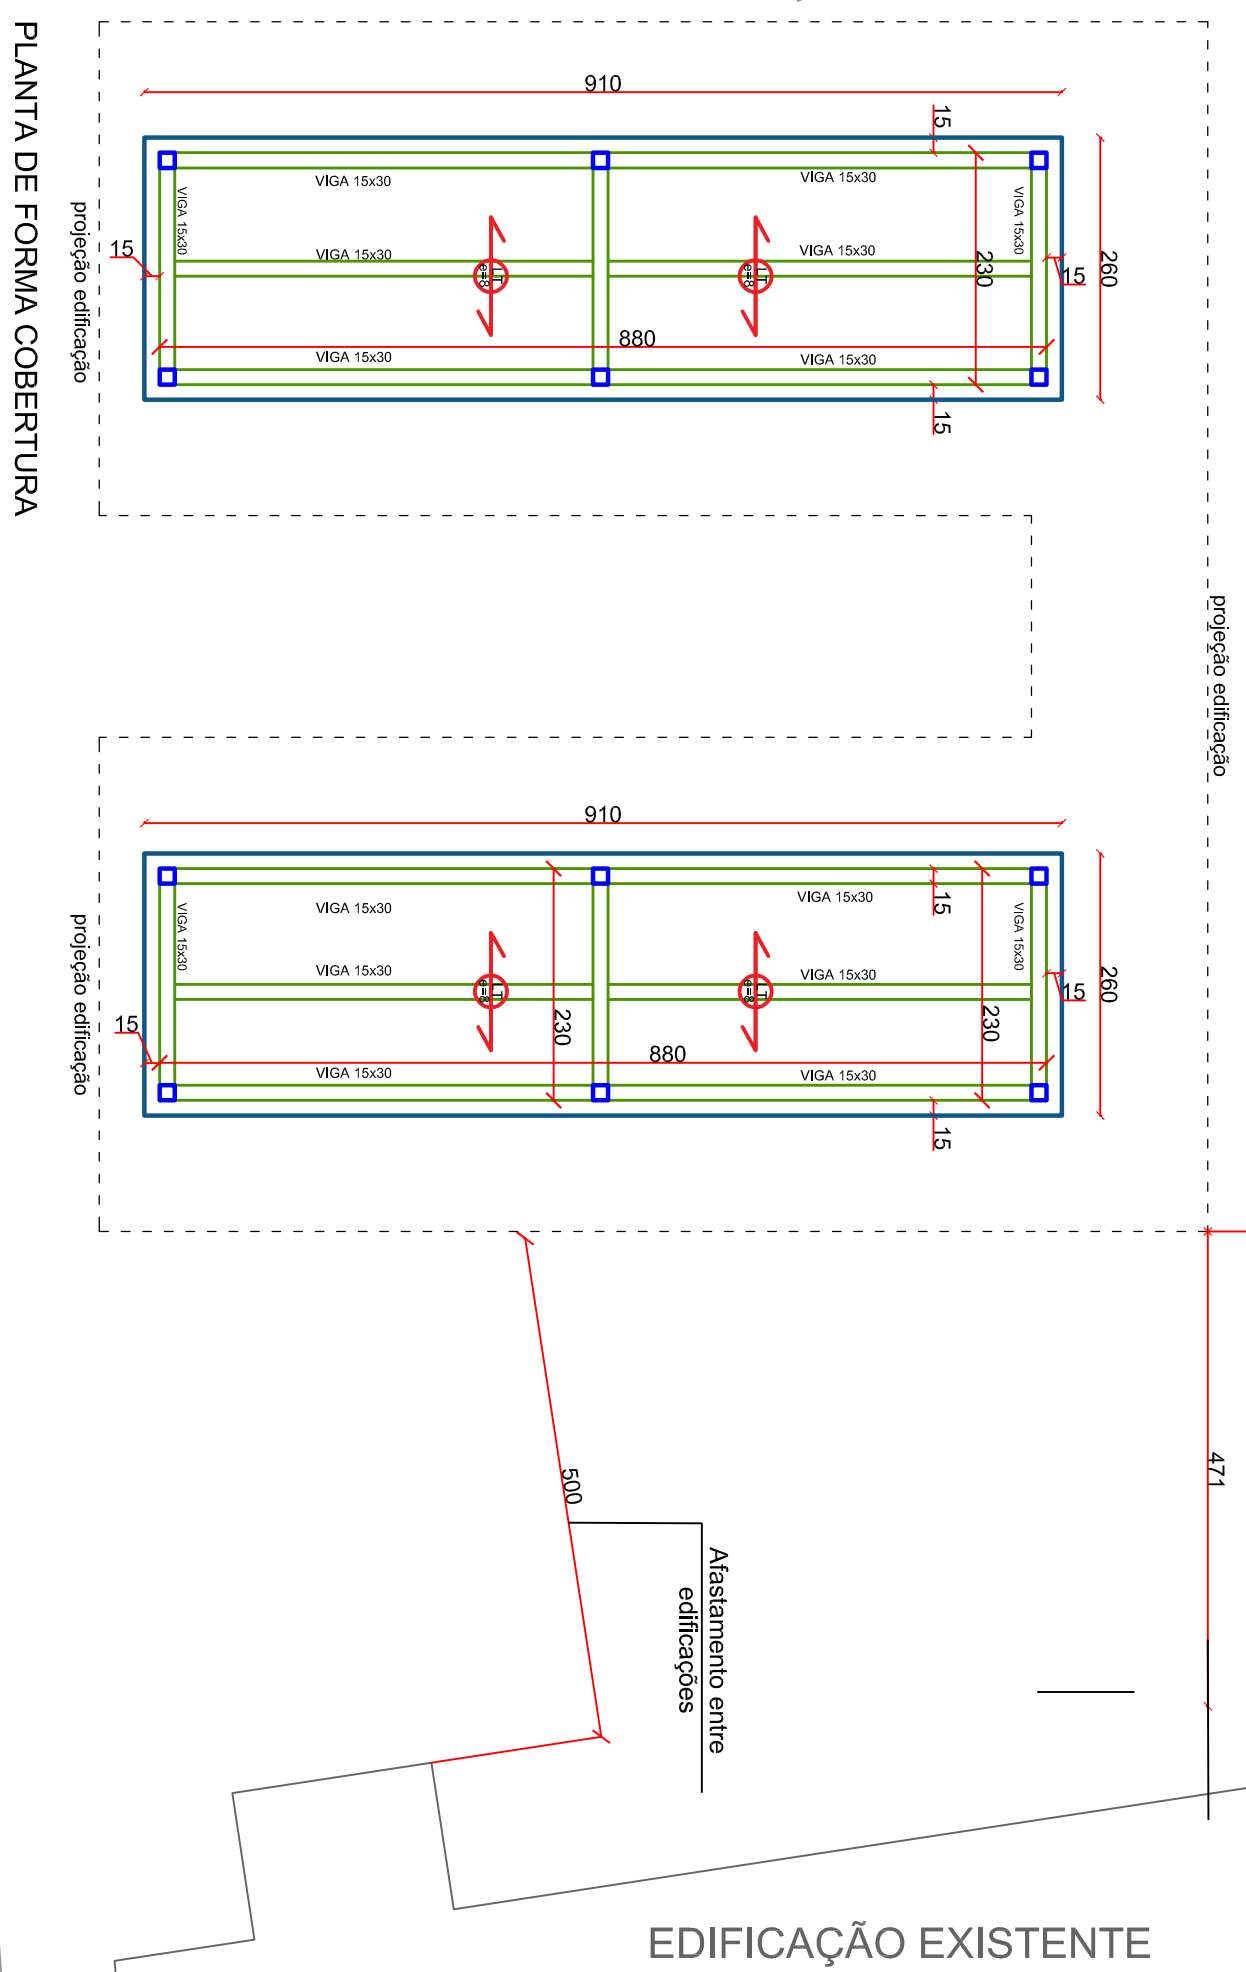

EDIFICAÇÃO EXISTENTE GINÁSIO

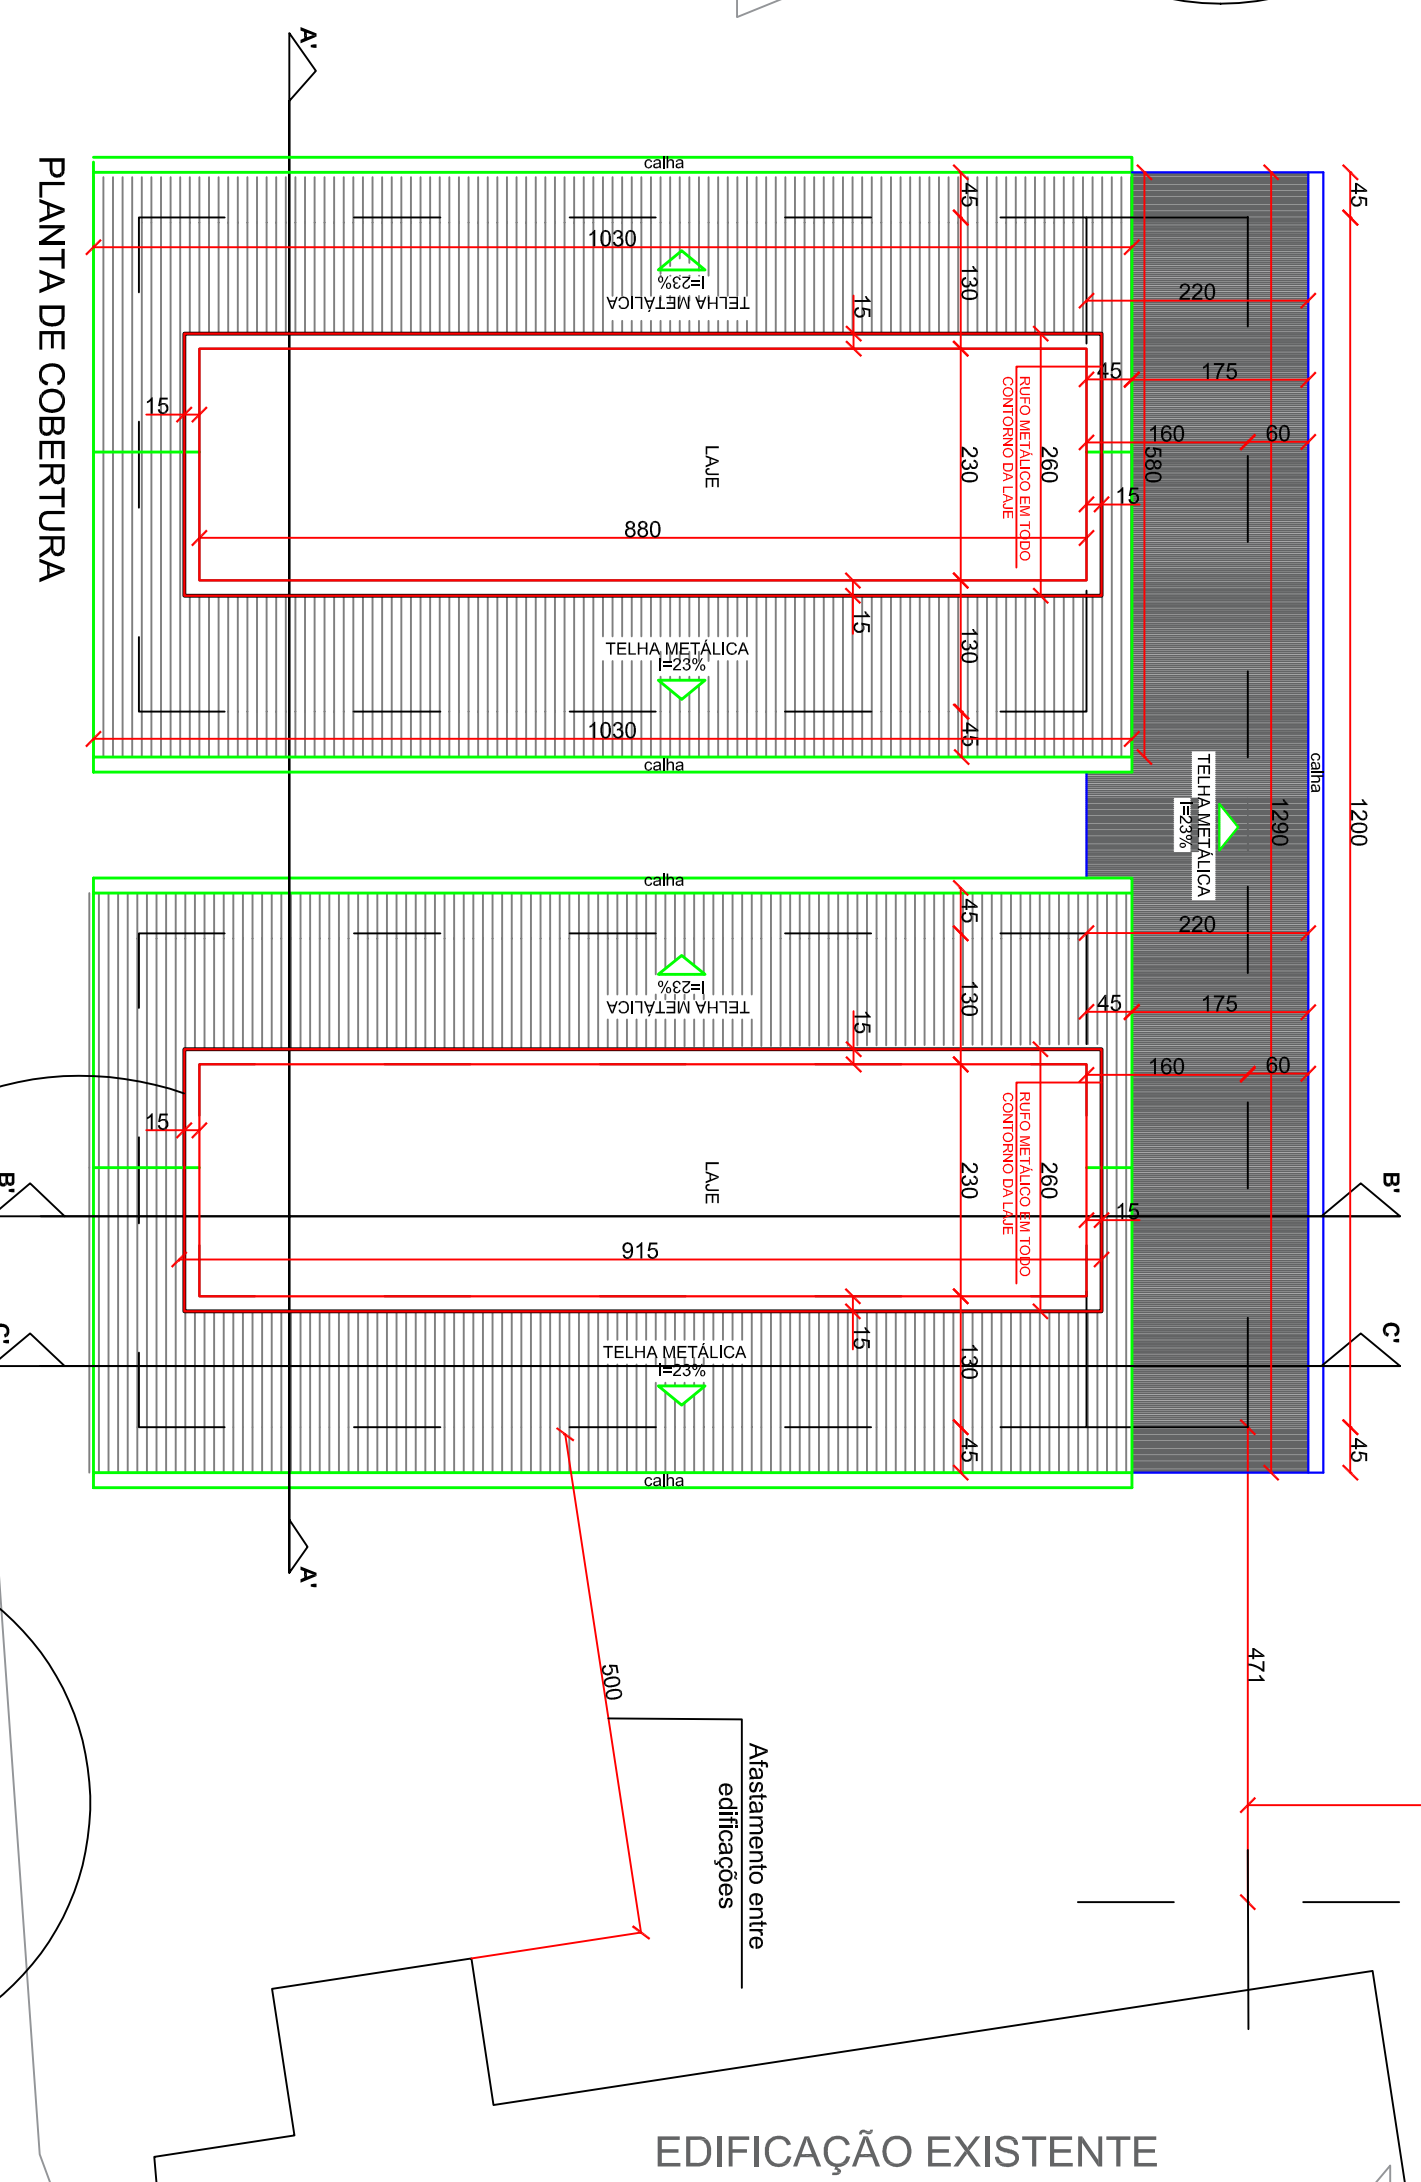

EDIFICAÇÃO EXISTENTE GINÁSIO

