


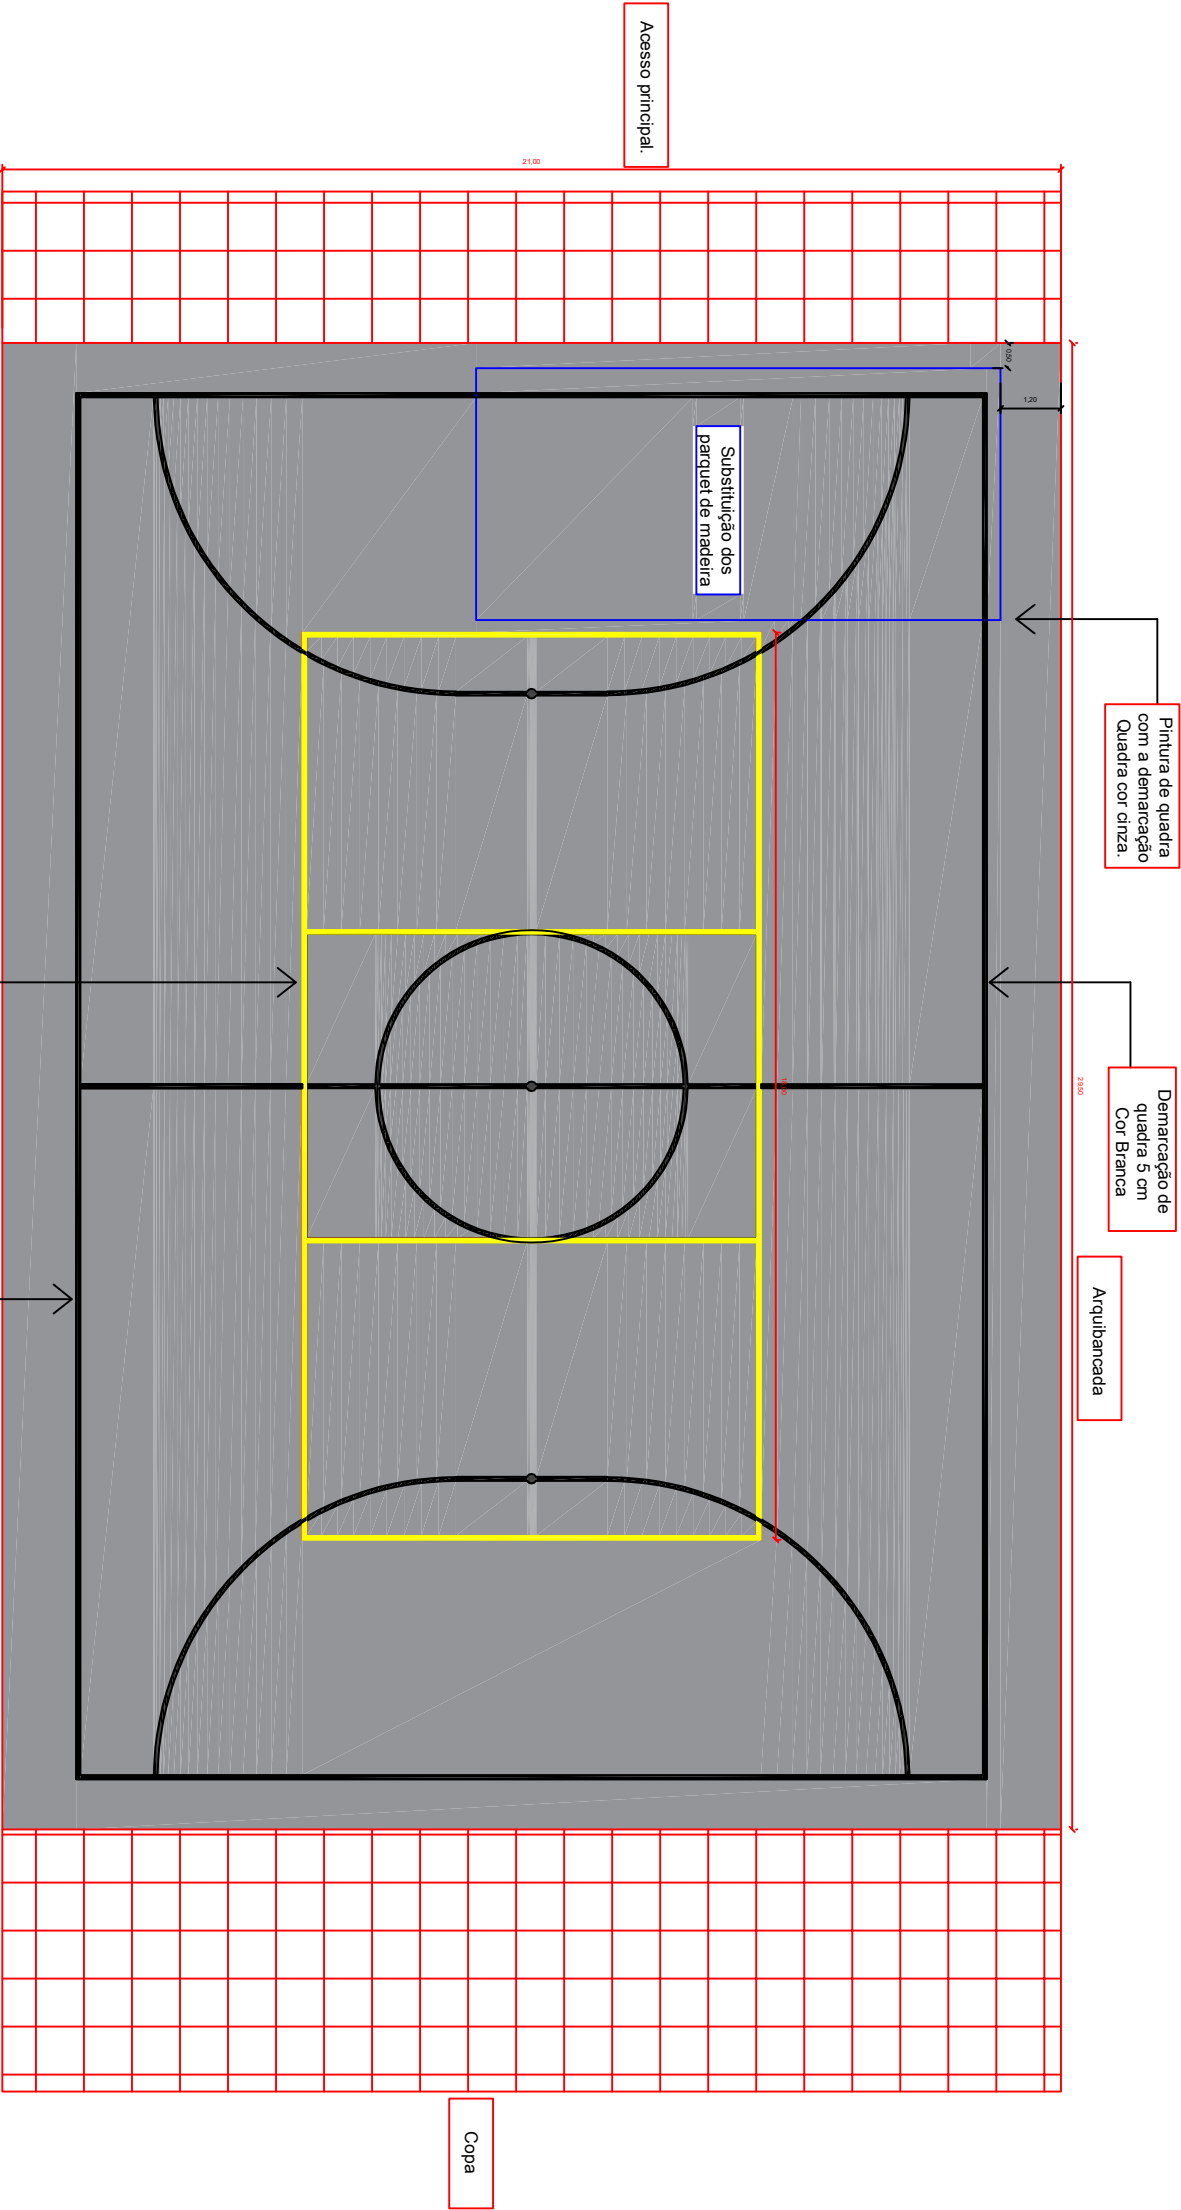

Prefeitura Municipal de Frederico Westphalen/RS			
Rua José Cañellas, 258 – Centro – CEP 98400–000			
Frederico Westphalen – RS			
Fone: (55) 3744 5050 / FAX (55) 3744 3887			
fredericowestphaln@fredericowestphalen.com.br			
Prefeito Municipal em Exercício		Responsável Técnico:	
PROJETO	Troca e reforma do piso da quadra de esportes da Sociedade Esportiva São Cristóvão		Prancha
ASSUNTO	PLANTA BAIXA E CORTES		
LOCAL	GINÁSIO DE ESPORTES S.E SÃO CRISTÓVÃO – BAIRRO SÃO CRISTÓVÃO – FW		
ESCALA: INDICADA	DATA: AGOSTO/2026	DESENHO: TIAGO ONUCZAK PONCIO	ÁREA: 619,50 m²
	REVISOÃO		