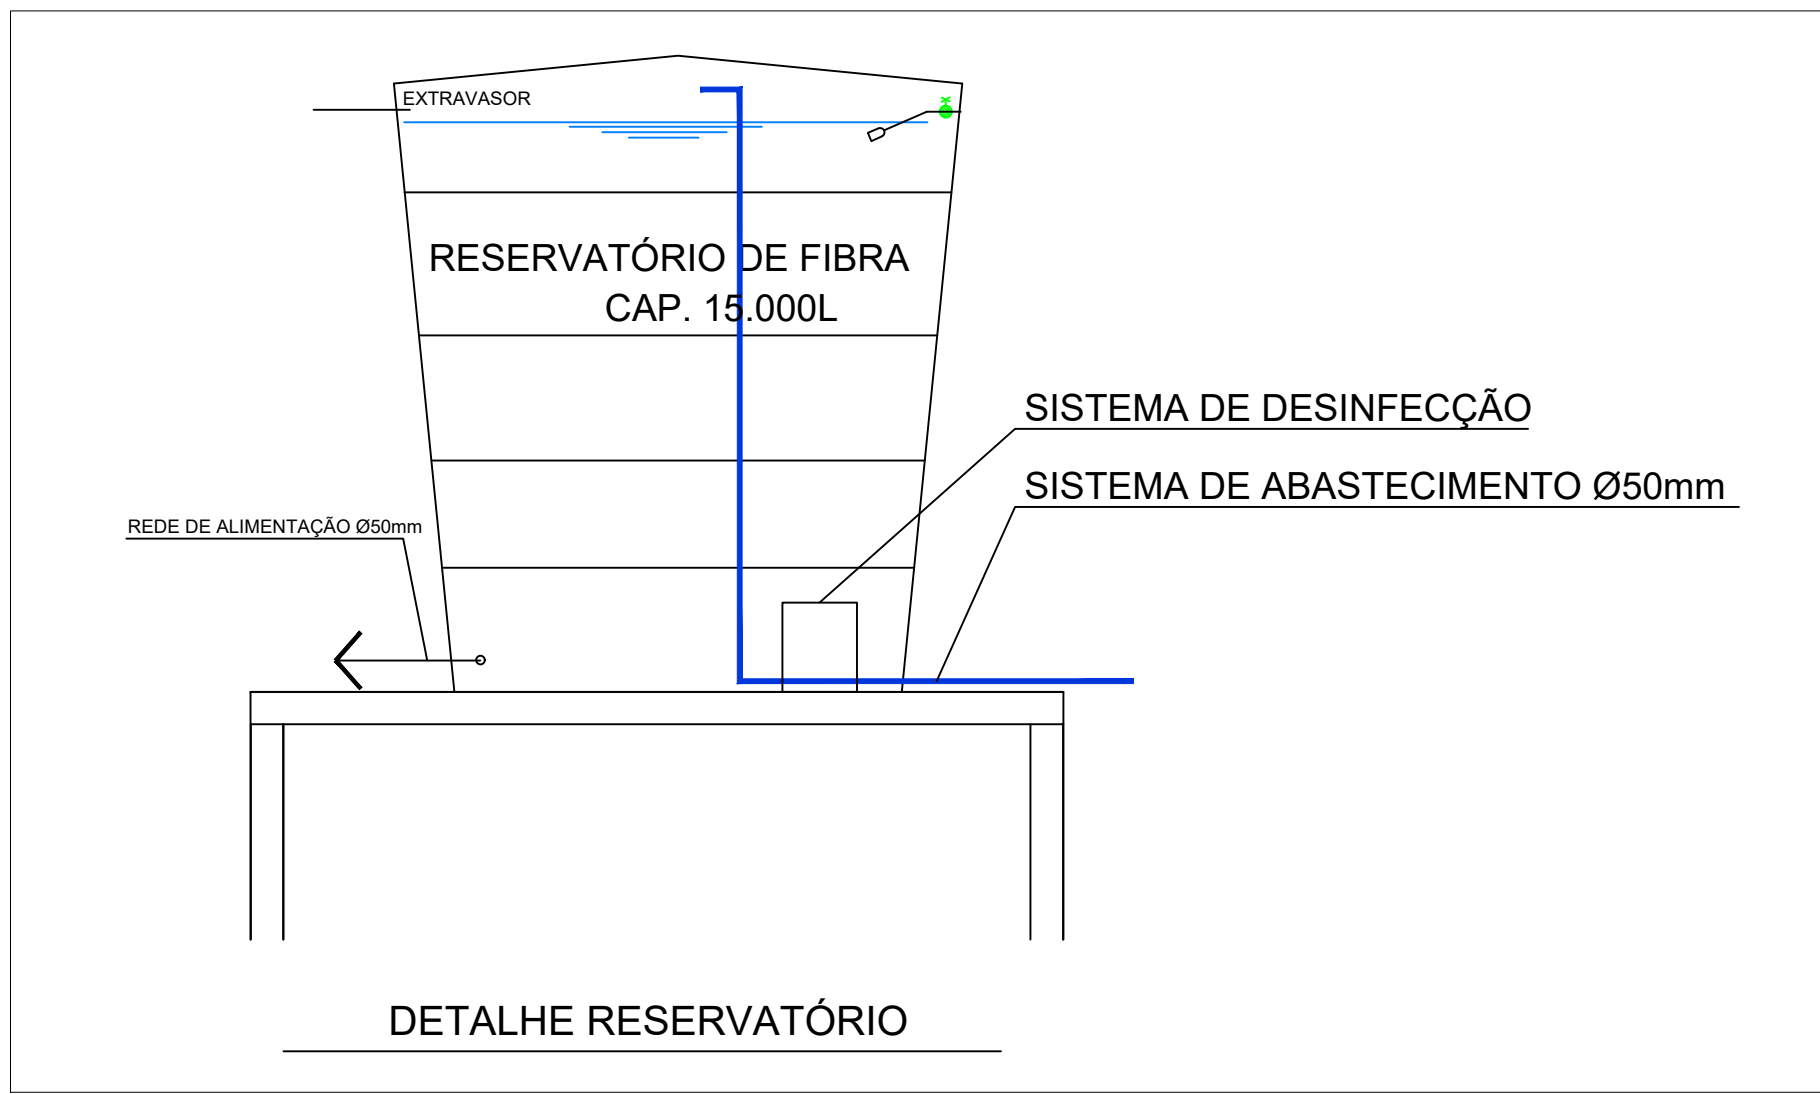
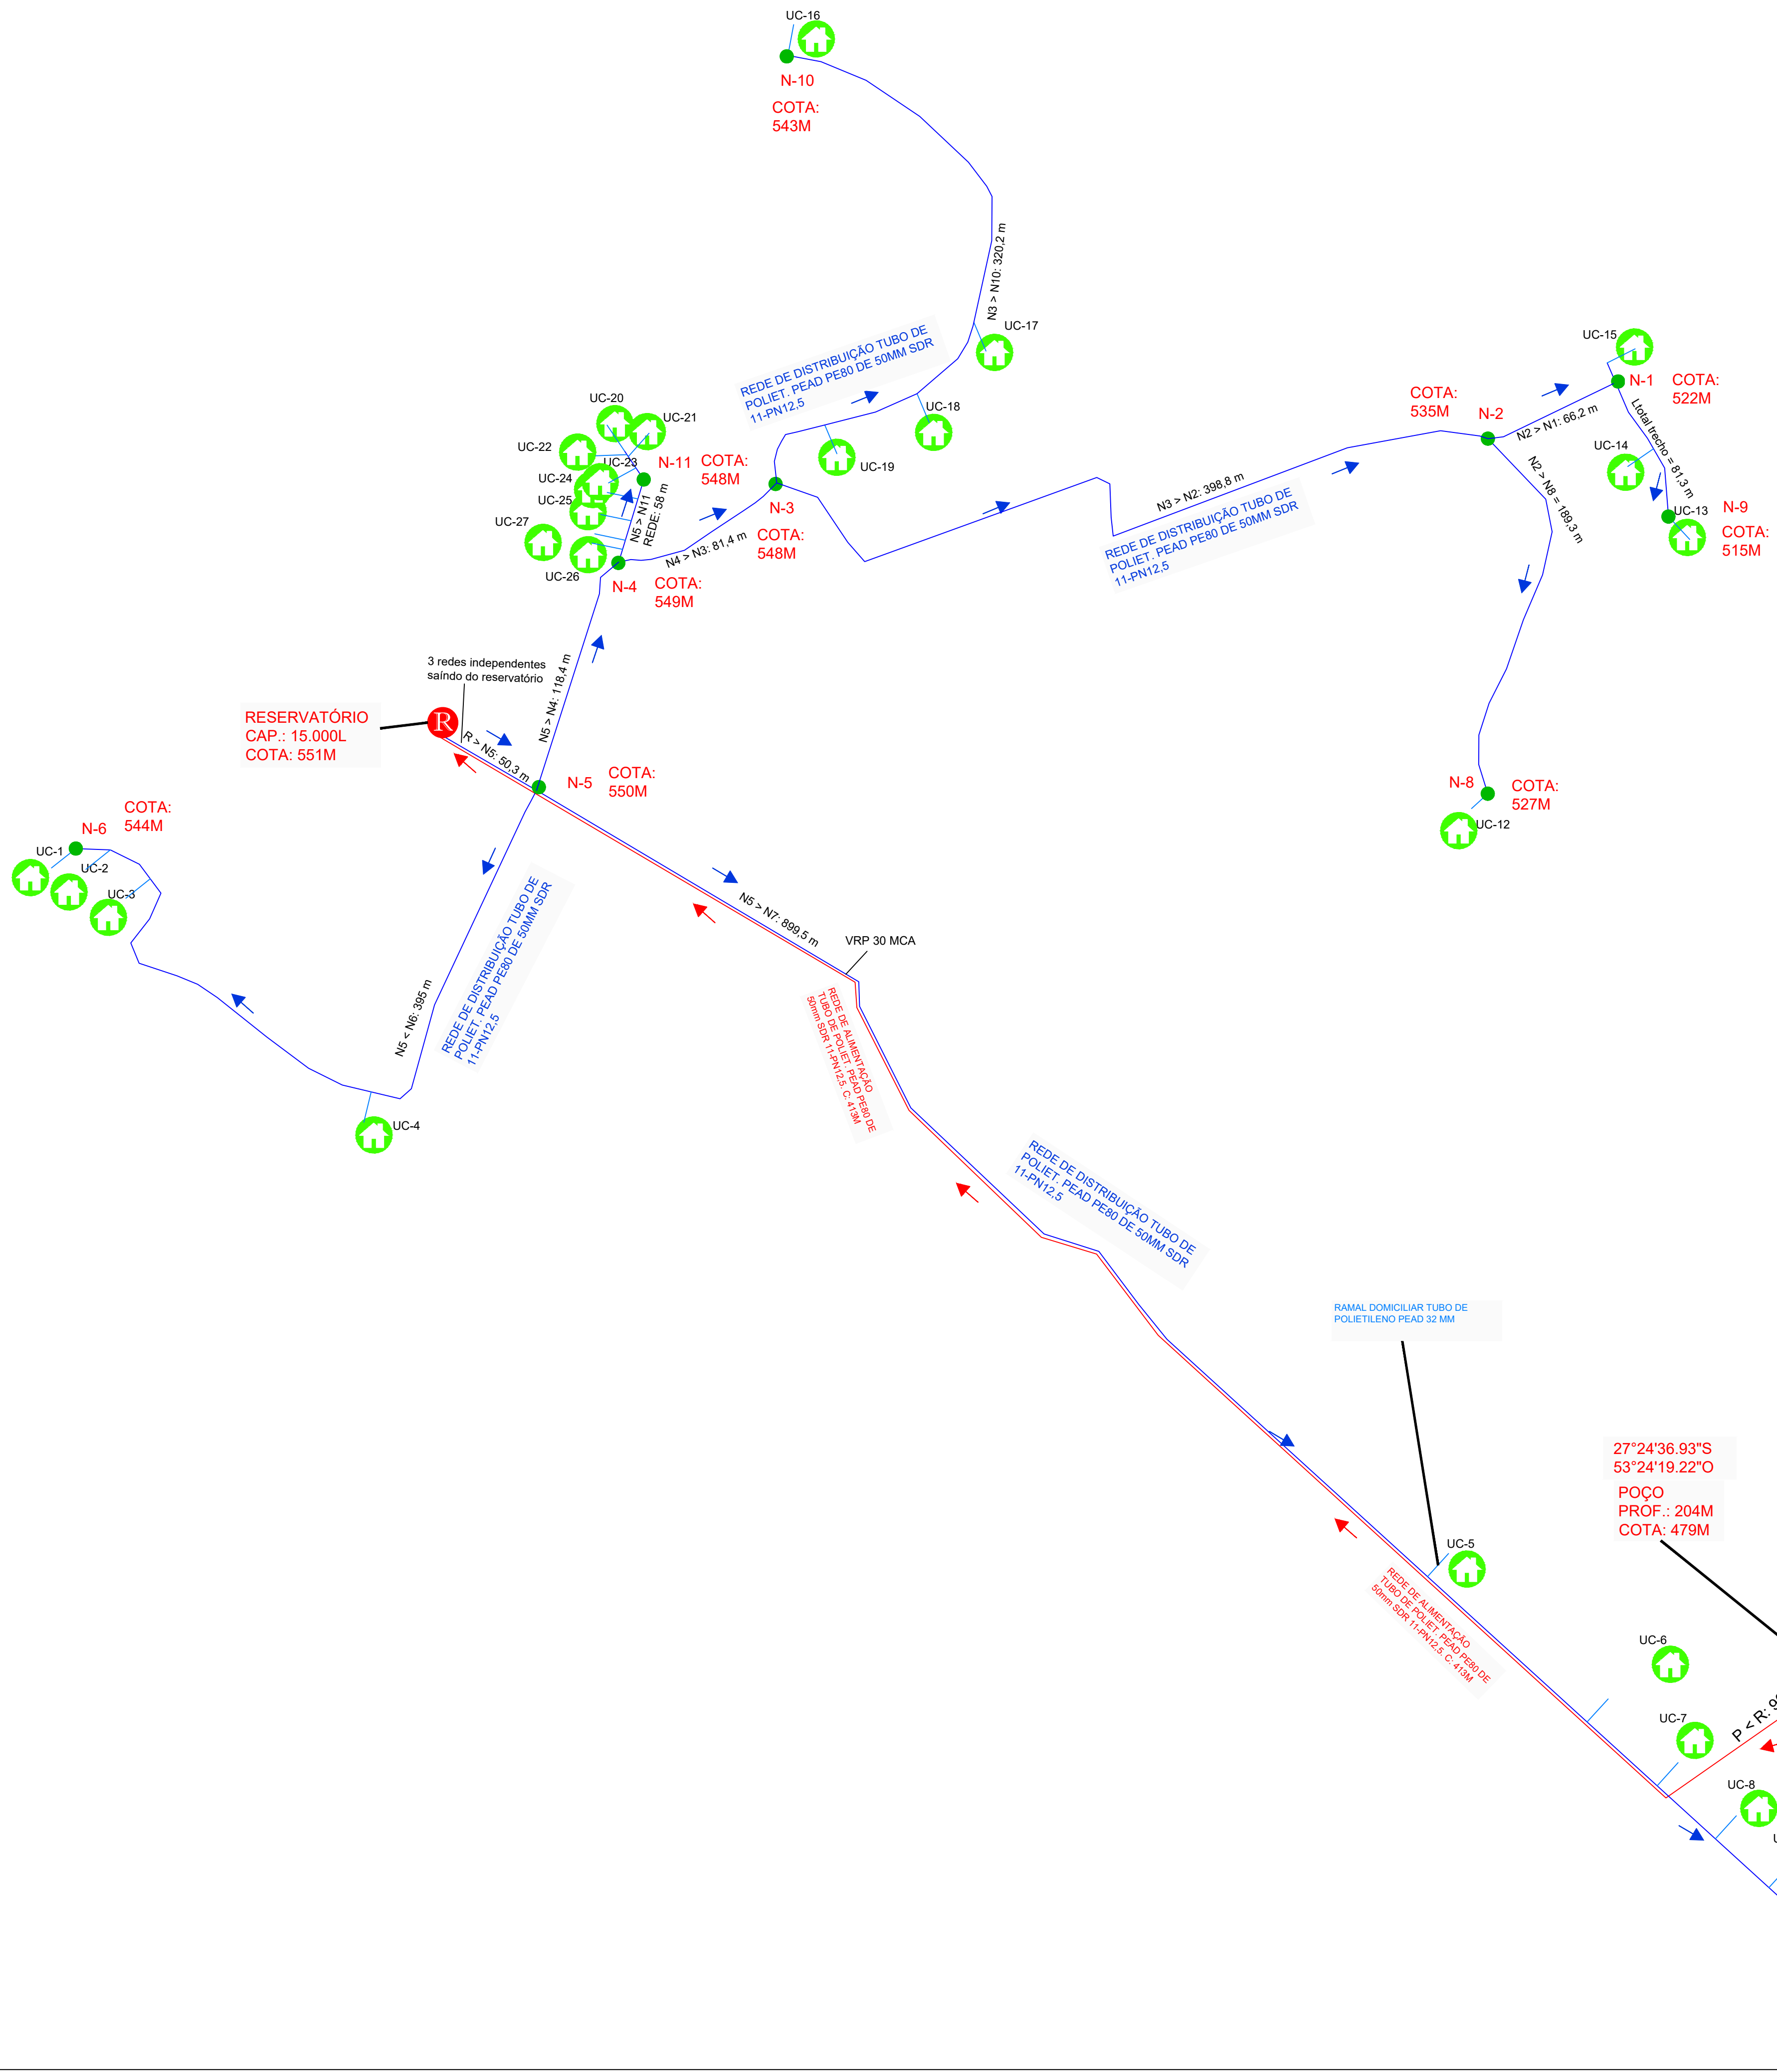


LEGENDA		
	RESERVATÓRIO	01
	POÇO	01
	RESIDÊNCIAS	27
	NÓS	11
	REDE DE ALIMENTAÇÃO TUBO DE POLIET. PEAD PE80 DE50mm SDR 11-PN12,5	902M
	REDE DE DISTRIBUIÇÃO TUBO DE POLIETILENO PEAD PE80 DE 50 MM SDR 11-PN12,5	2759M
	RAMAL DOMICILIAR TUBO DE POLIETILENO PEAD PE80 DE 32 MM	405M
UC	Unidade Consumidora	
	COMPRIMENTO TOTAL DA REDE: 4066M	

RAMAIS DOMICILIARES: 15m de comprimento em todos acessos de unidades; a rede interna e ligação da propriedade fica a cargo dos proprietários.

**PREFEITURA MUNICIPAL DE
FREDERICO WESTPHALEN**
RUA JOSÉ CAÑELLAS, 258 - CENTRO - CEP 98400-000
FREDERICO WESTPHALEN - RS
FONE: (55) 3744 5050 / FAX (55) 3744 3887
FREDERICOWESTPHALEN@FREDERICOWESTPHALEN.COM.BR

PREFEITURA MUNICIPAL:	
ORLANDO GIRARDI PREFEITO MUNICIPAL	
RESPONSÁVEL TÉCNICO:	
RODRIGO ANDRÉ KLAMT CREA RS 191737	

PROJETO	ADUÇÃO, RESERVAÇÃO E DISTRIBUIÇÃO DE ÁGUA		
ASSUNTO	REDE DE ÁGUA		
LOCAL	VOLTA GRANDE - INTERIOR - FREDERICO WESTPHALEN/RS		
ESCALA: INDICADA	DATA: AGO/2026	DESENHO: REVISÃO	RODRIGO KLAMT
OBSERVAÇÃO: TODAS E QUAISQUER DÚVIDAS NA INTERPRETAÇÃO DESTES PROJETO, DEVEM SER SOLICITADAS AOS AUTORES. NÃO SERÃO ACEITAS EXECUÇÕES EM DESACORDO COM O PROJETO GRÁFICO DESTA PRANCHA SEM A DEVIDA AUTORIZAÇÃO.			

PRANCHA
01/01