


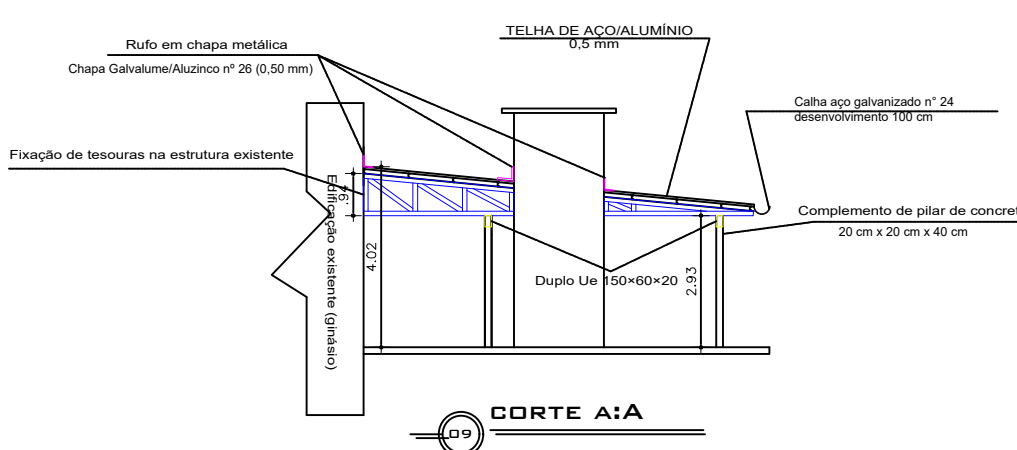


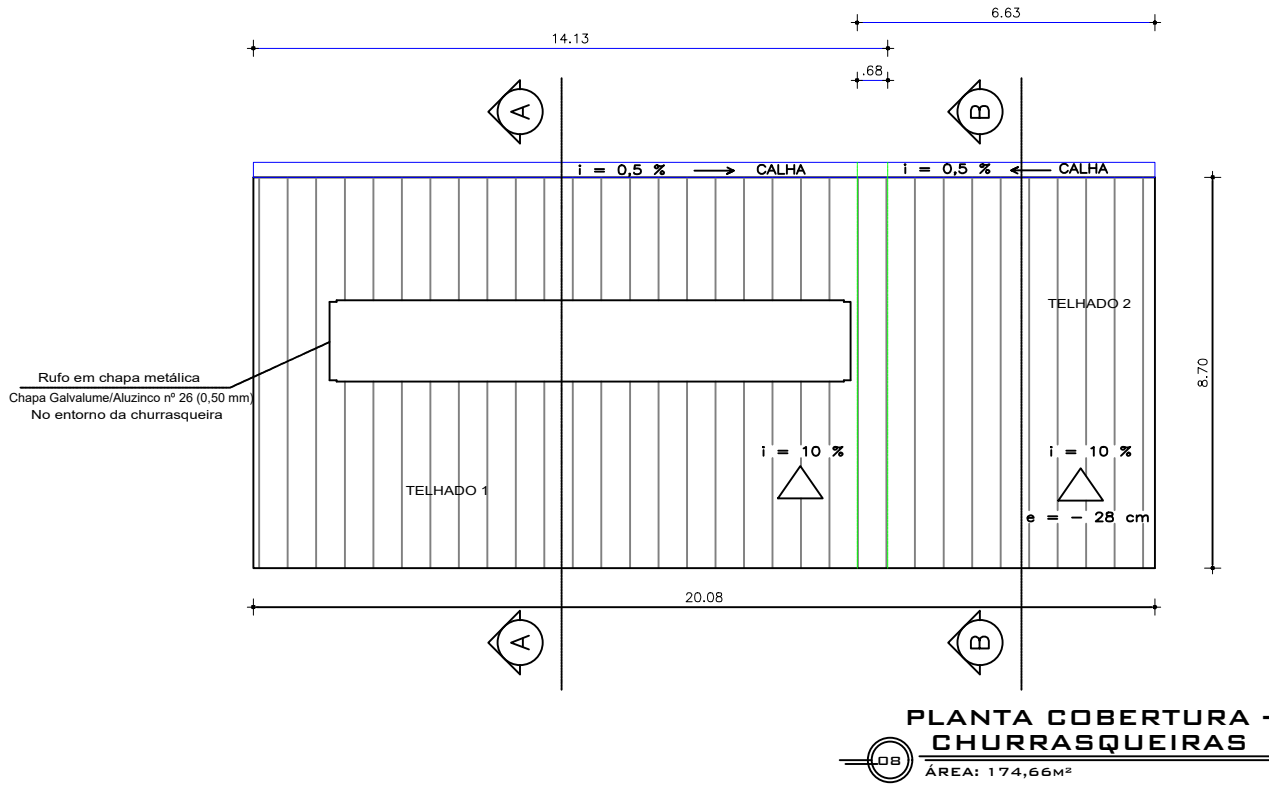

- NOTAS:
- 1) TELHADO 1 EM ALTURA ACIMA DO TELHADO 2, SUPERPOSIÇÃO ENTRE TELHADOS DE 68 CM; FECHAMENTO ENTRE TELHADOS EM ACM.
 - 2) A CALHA, EM CORTE, É APENAS UMA REPRESENTAÇÃO, PODENDO SER MUDADO O FORMATO DA MESMA, DESDE QUE MANTENHA O ESPECIFICADO EM MEMORIAL E ORÇAMENTO; TAMBÉM, A CALHA EM PLANTA BAIXA, SUA LARGURA É APENAS REPRESENTATIVA PARA MELHOR VISUALIZAÇÃO; NO ENTANTO, AS DIMENSÕES ESTÃO ESPECIFICADAS NA PRANCHA DOS DETALHES DE ÁGUA PLUVIAIS.
 - 3) DUTOS DE CONDUÇÃO VERTICAL DAS CALHAS TAMBÉM ESTÃO ESPECIFICADOS EM PRANCHAS ESPECÍFICAS;
 - 4) ESTÁ PRANCHA, EM ESPECÍFICO, DETALHA A COBERTURA COMO UM TODO, SEM FOCO NOS DETALHES PLUVIAIS.
 - 5) A ÁREA DEMONSTRADA EM PLANTA DE COBERTURA, DA CHURRASQUEIRA, É TAMBÉM A ÁREA PARA REMOÇÃO DE TELHAS EXISTENTES, SEM REAPROVEITAMENTO.

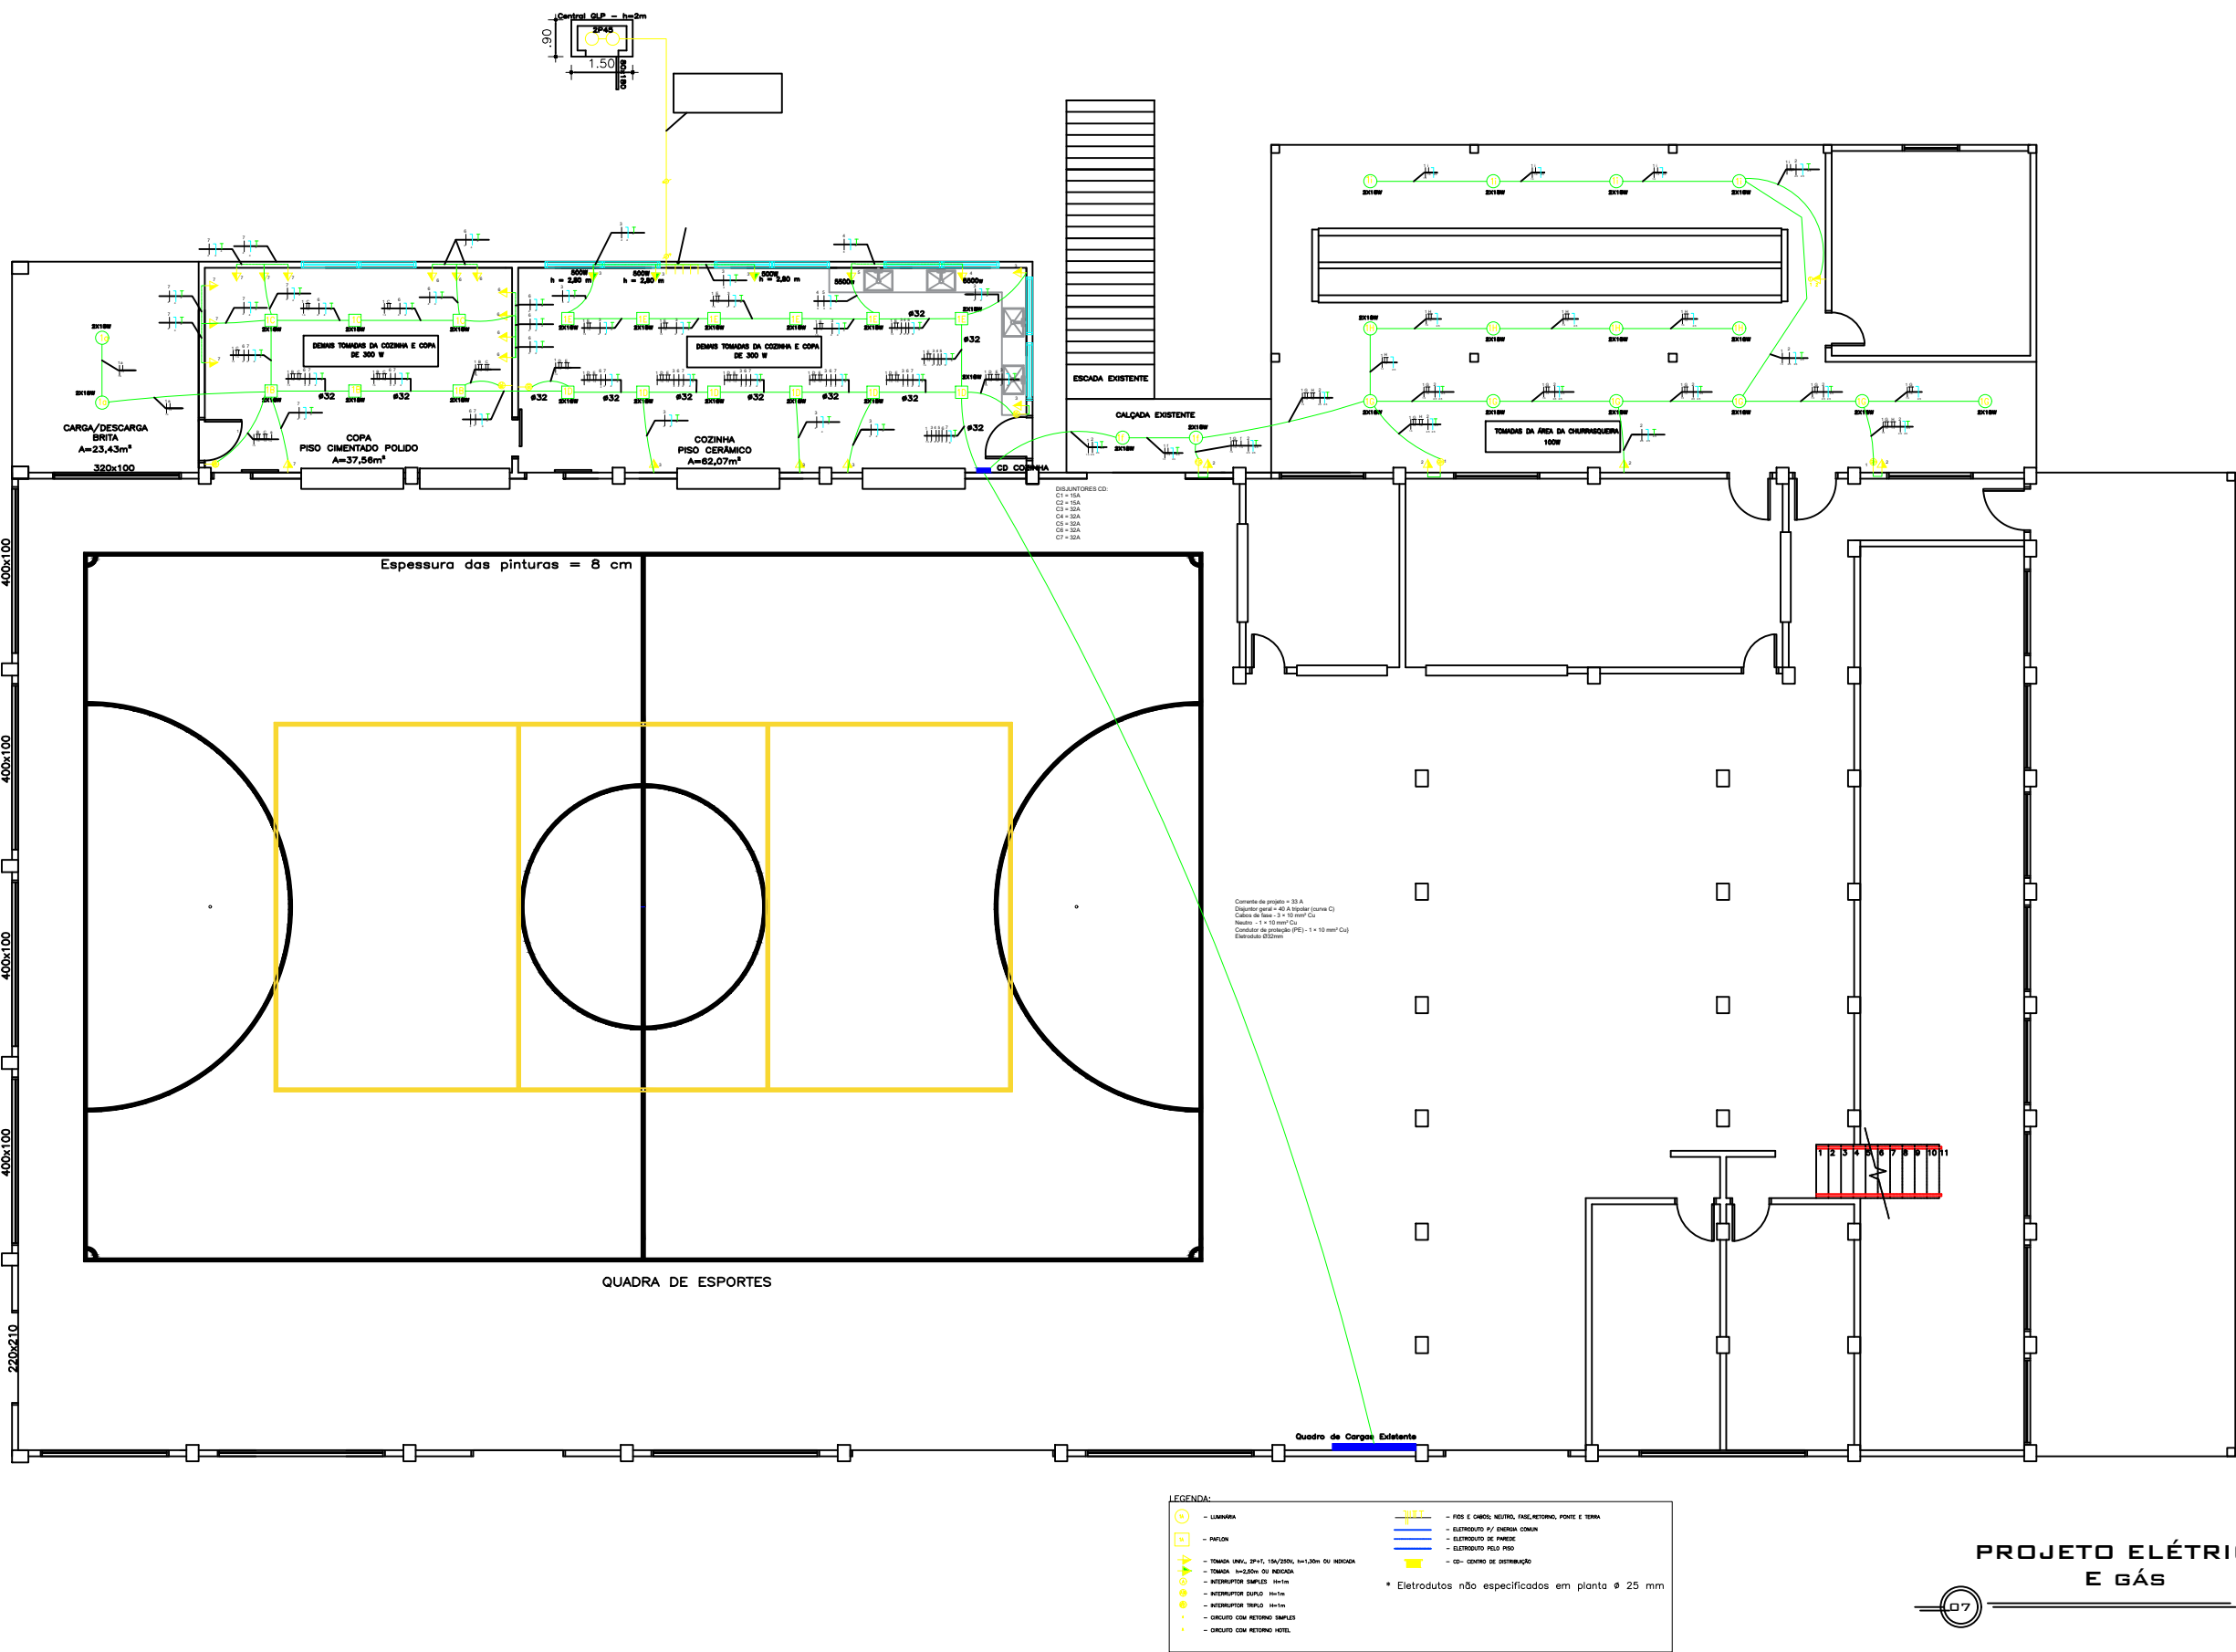

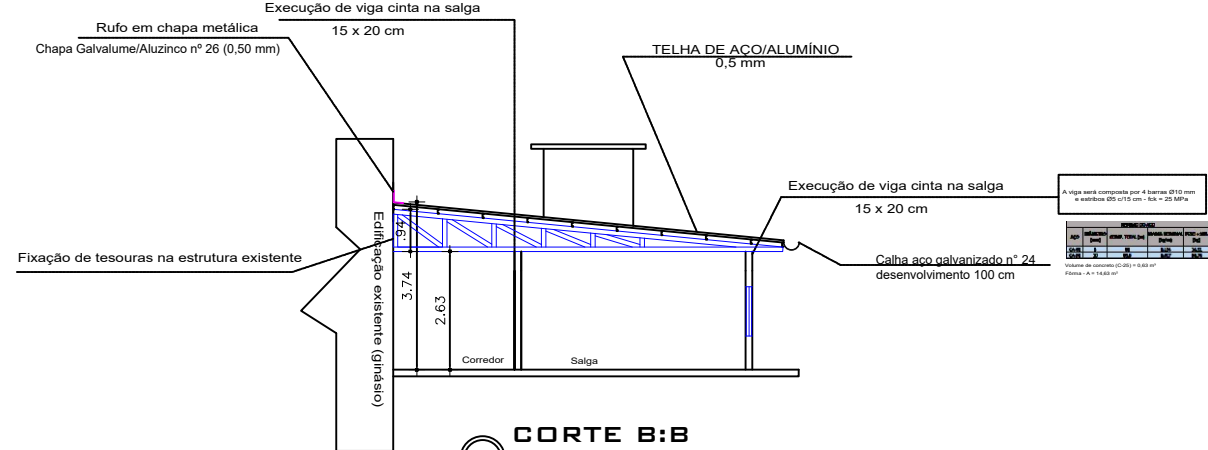

**PREFEITURA MUNICIPAL DE
FREDERICO WESTPHALEN**

RUA JOSÉ CAPELLAS, 258 - CENTRO - CEP 98400-000
FREDERICO WESTPHALEN - RS
FONE: (55) 3744 5050 / FAX (55) 3744 3887
FREDERICOWESTPHALEN@FREDERICOWESTPHALEN.COM.BR

PREFEITURA MUNICIPAL:

ORLANDO GIRARDI
PREFEITO MUNICIPAL

RESPONSÁVEL TÉCNICO:

RODRIGO ANDRÉ KLAMT
CREA RS 191737

PROJETO	CENTRO DE EVENTOS - COMUNIDADE PONTE DO PARDO		
ASSUNTO	REFORMA E AMPLIAÇÃO		
LOCAL	PONTE DO PARDO - INTERIOR - FREDERICO WESTPHALEN/RS		
ESCALA: INDICADA	DATA: AGO/2026	DESENHO REVISÃO	RODRIGO KLAMT
OBSERVAÇÃO: TODAS E QUALQUER DÚVIDAS NA INTERPRETAÇÃO DESTES PROJETOS, DEVEM SER SOLICITADAS AOS AUTORES. NÃO SERÃO ACEITAS EXECUÇÕES EM DESACORDO COM O PROJETO GRÁFICO DESTA PRANCHA SEM A DEVIDA AUTORIZAÇÃO.			
PRANCHA 03/03			