
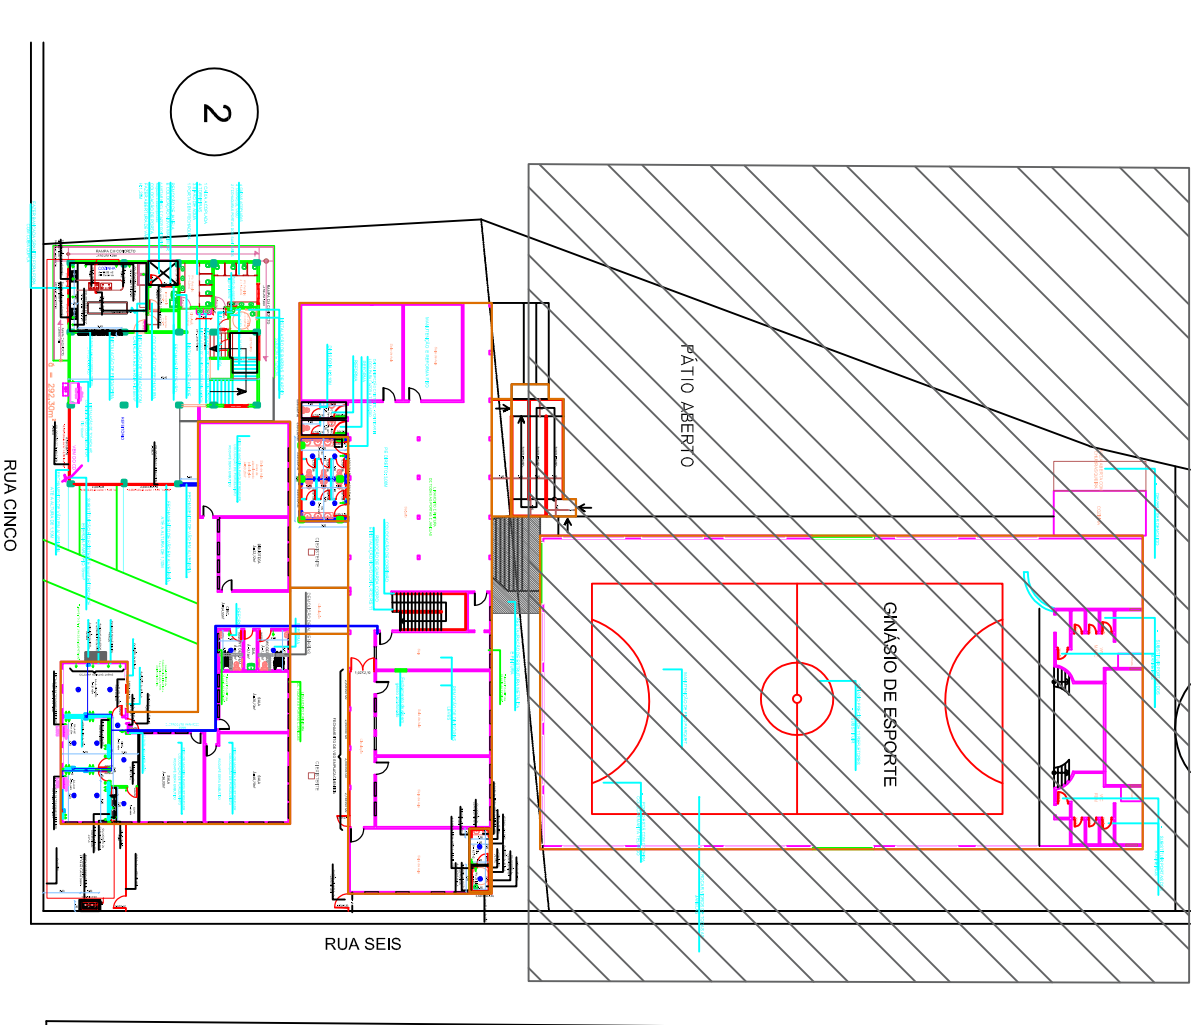
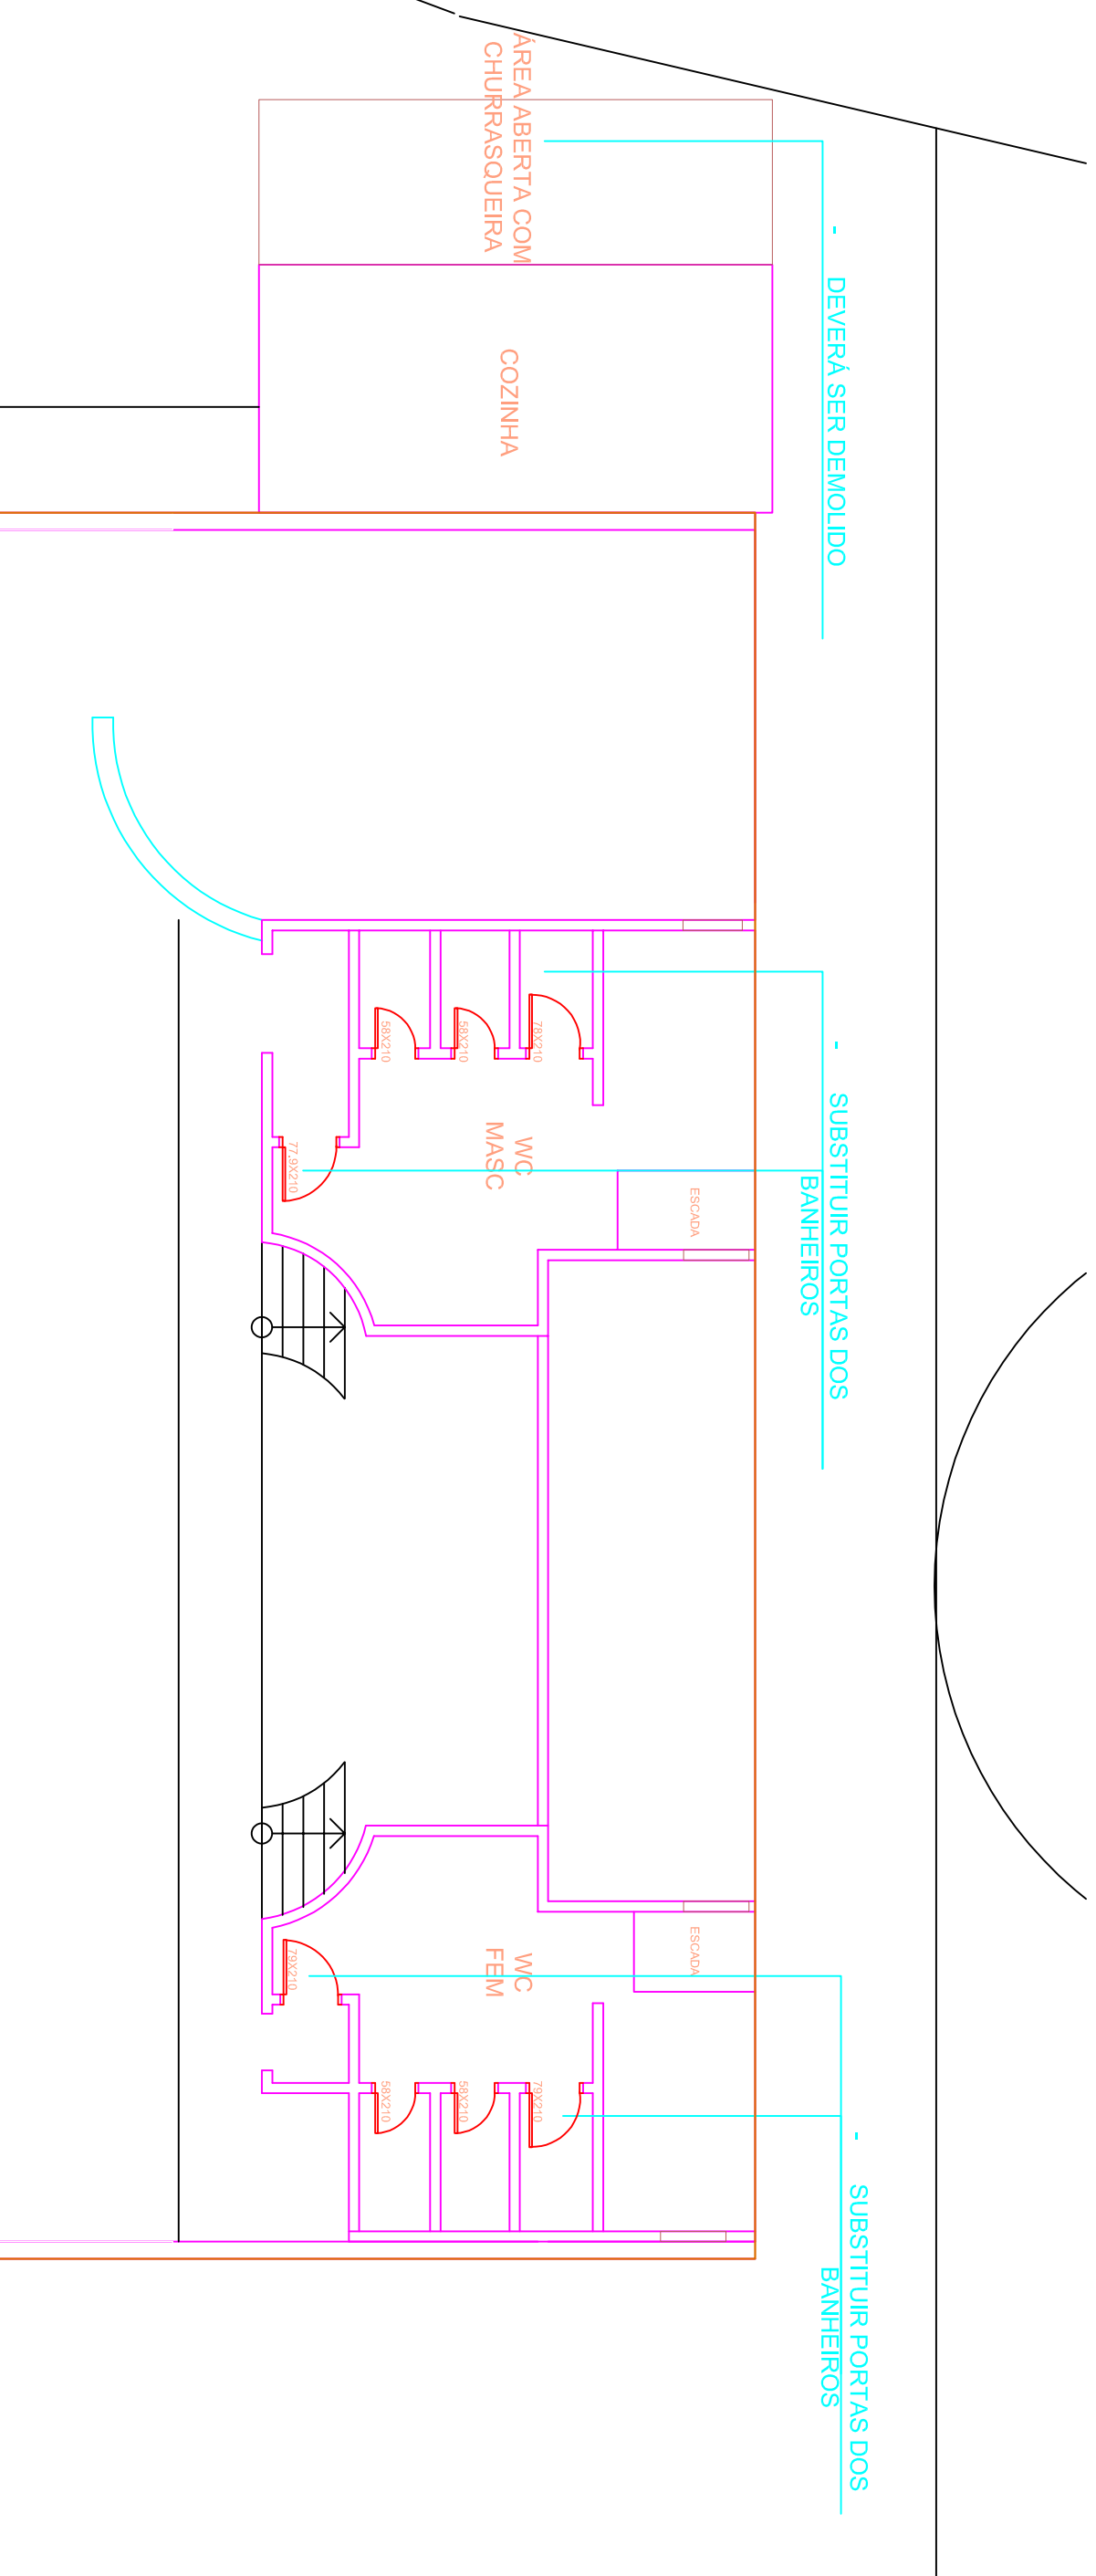


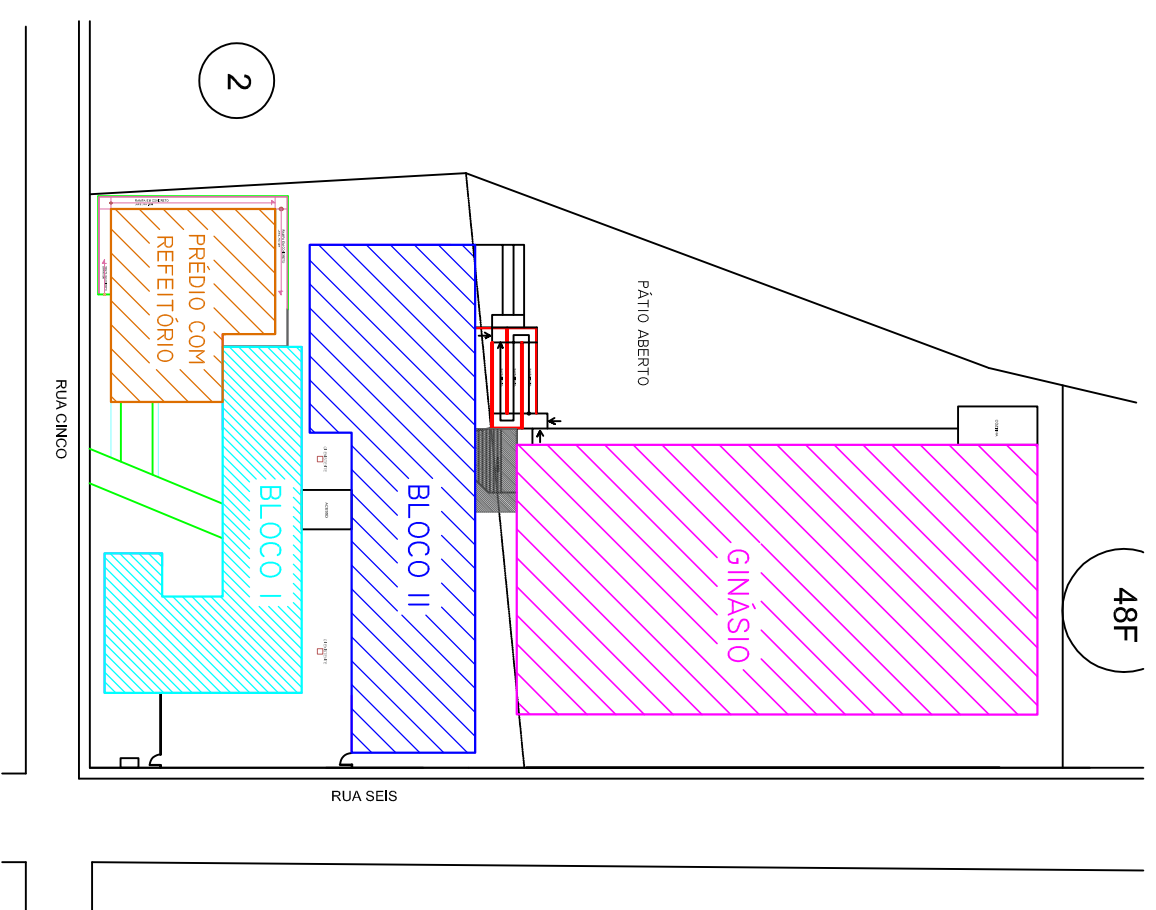

GINÁSIO DE ESPORTE

GINÁSIO PRECISA DE 11 RELETORES
- SUBSTITUIR

PÁTIO ABERTO

MANUTENÇÃO DE PISO PARQUET

- PONTO ESTÁ COM GOTEIRA COLOCAR MANTA TELHADO

TROCAR VIDROS DE TODAS AS
JANELAS

