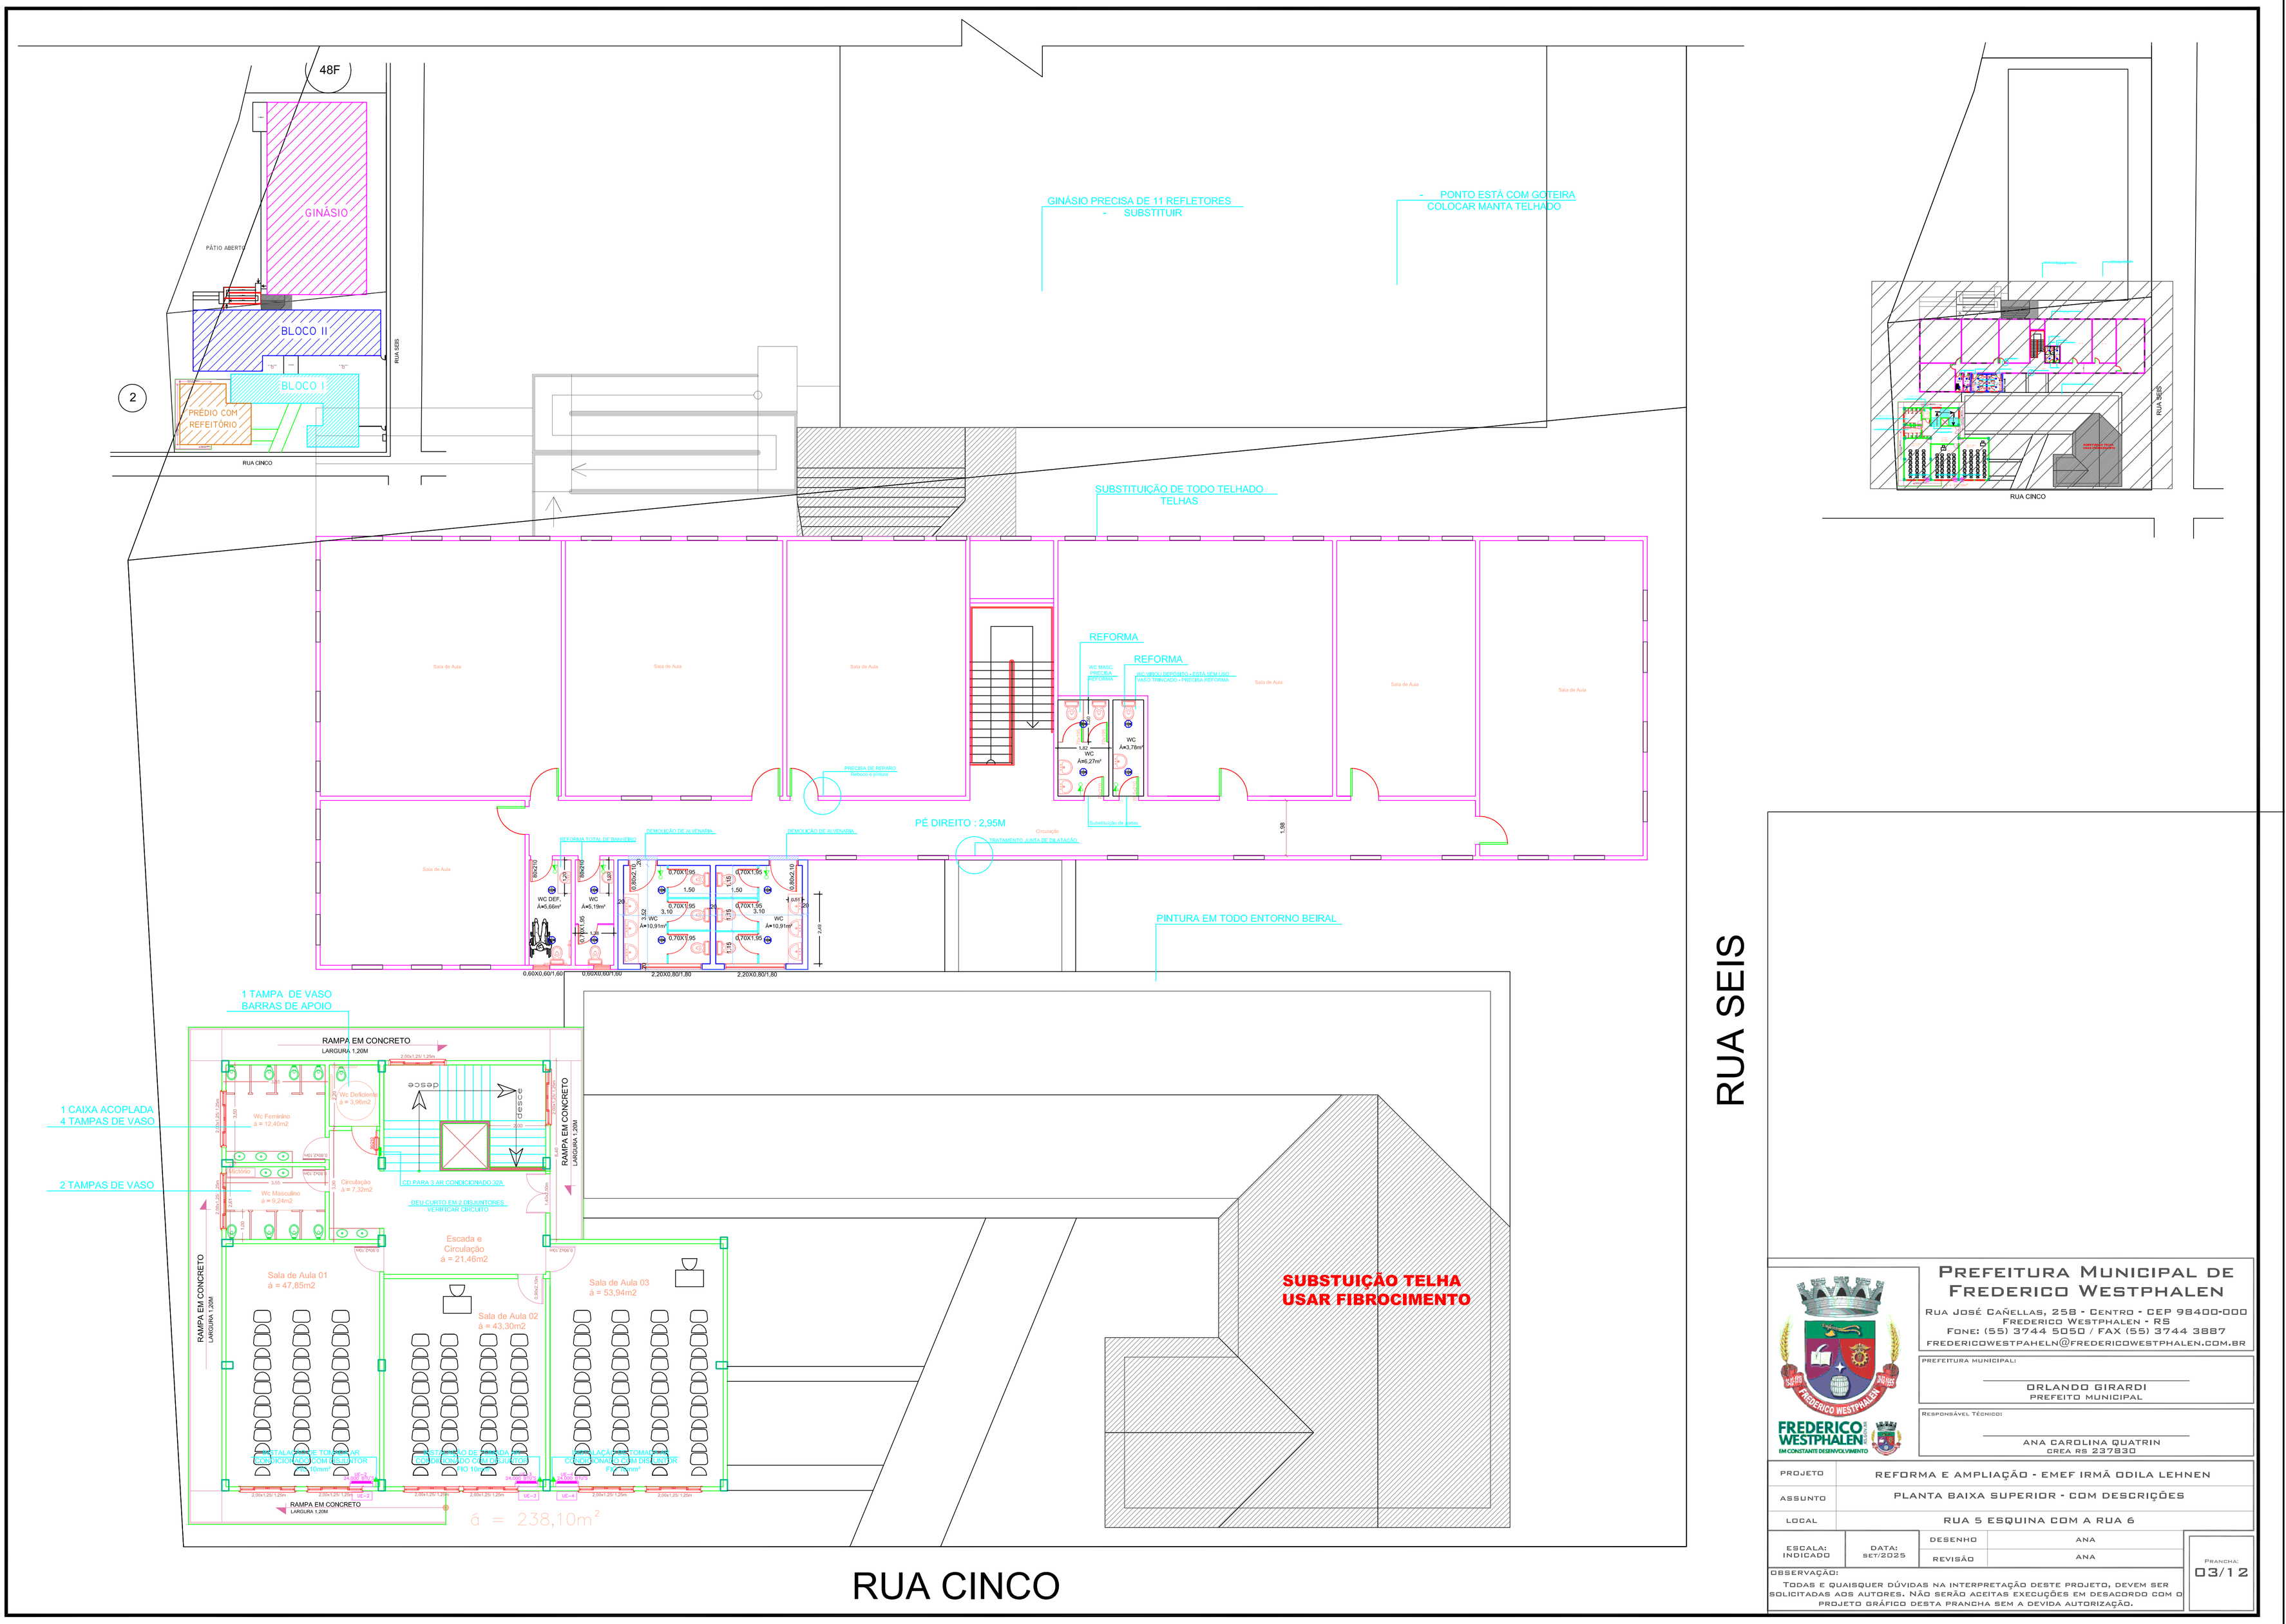

PREFEITURA MUNICIPAL DE FREDERICO WESTPHALEN

Rua José Cañellas, 258 - Centro - CEP 98400-000
Frederico Westphalen - RS
Fone: (55) 3744 5050 / FAX (55) 3744 3887
fredericowestpaheln@fredericowestphalen.com.br

PREFEITURA MUNICIPAL:
ORLANDO GIRARDI
PREFEITO MUNICIPAL

RESPONSÁVEL TÉCNICO:
ANA CAROLINA QUATRIN
CREA RS 237830

PROJETO	REFORMA E AMPLIAÇÃO - EMEF IRMÃ ODILA LEHNEN
ASSUNTO	PLANTA BAIXA SUPERIOR - COM DESCRIÇÕES
LOCAL	RUA 5 ESQUINA COM A RUA 6

ESCALA: INDICADO	DATA: SET/2025	DESENHO	ANA
		REVISÃO	ANA

PRANCHA: 03/12

OBSERVAÇÃO:
TODAS E QUAISQUER DÚVIDAS NA INTERPRETAÇÃO DESTE PROJETO, DEVEM SER SOLICITADAS AOS AUTORES. NÃO SERÃO ACEITAS EXECUÇÕES EM DESACORDO COM O PROJETO GRÁFICO DESTA PRANCHA SEM A DEVIDA AUTORIZAÇÃO.