
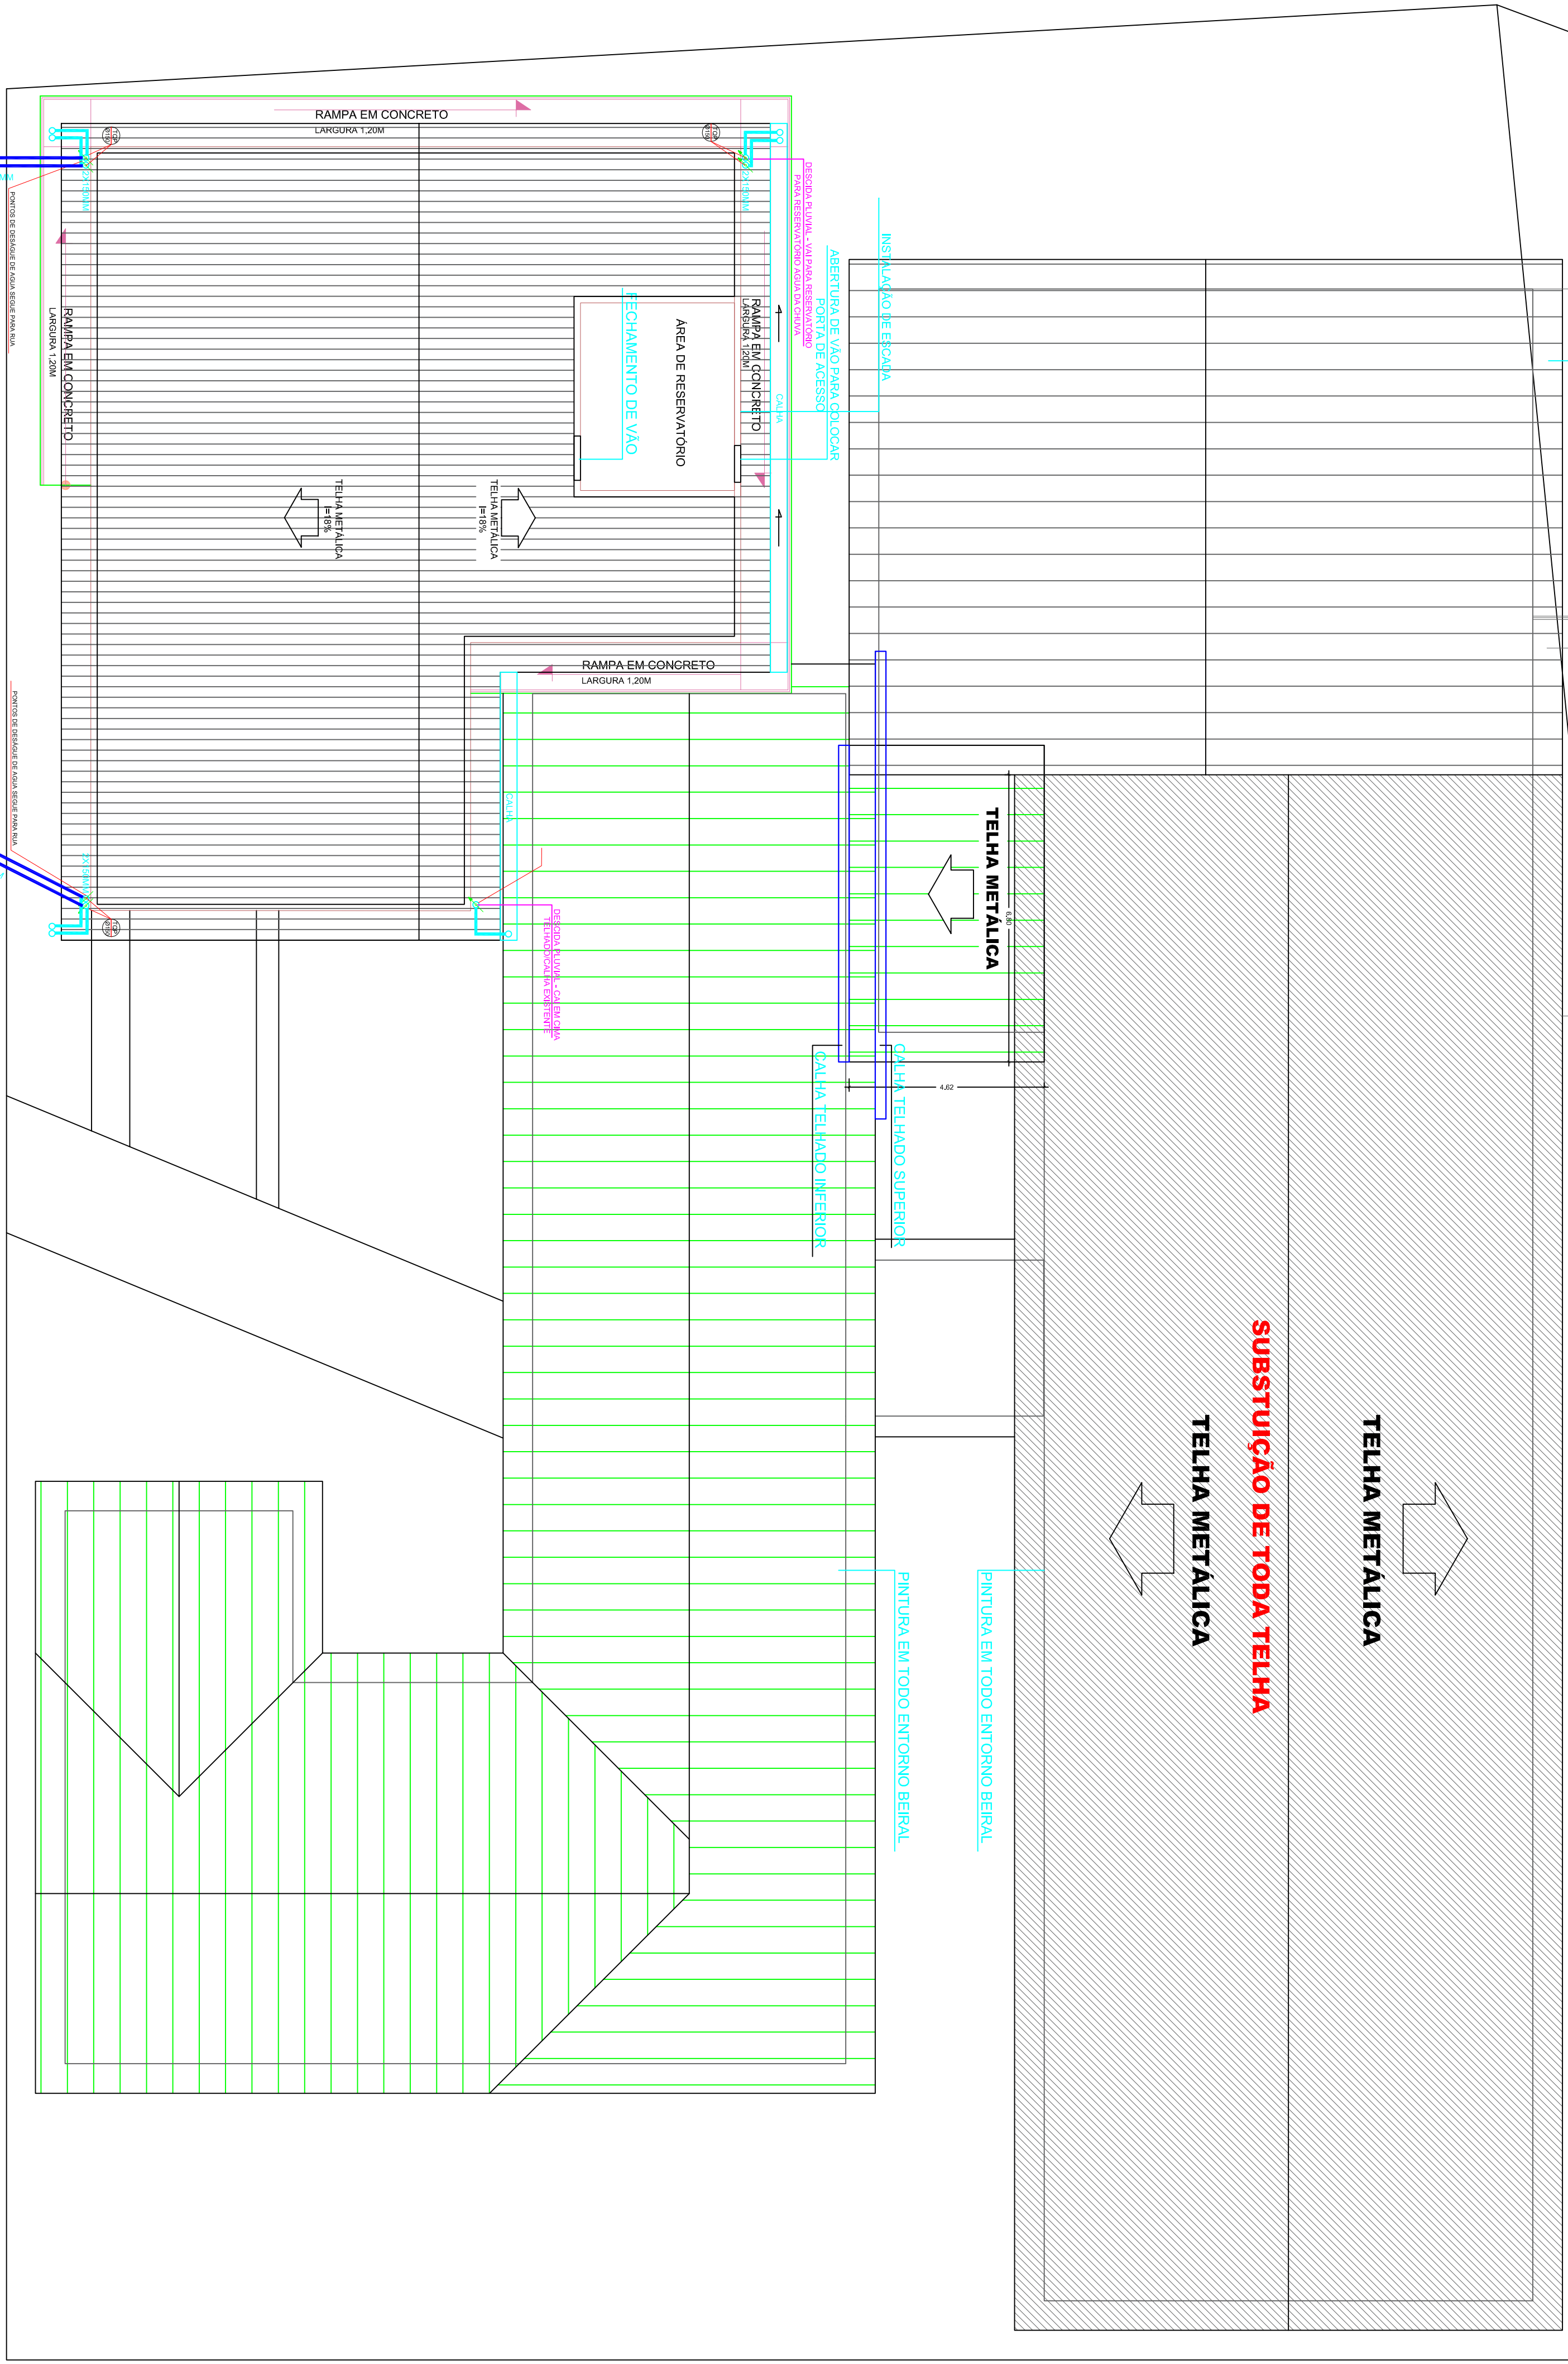
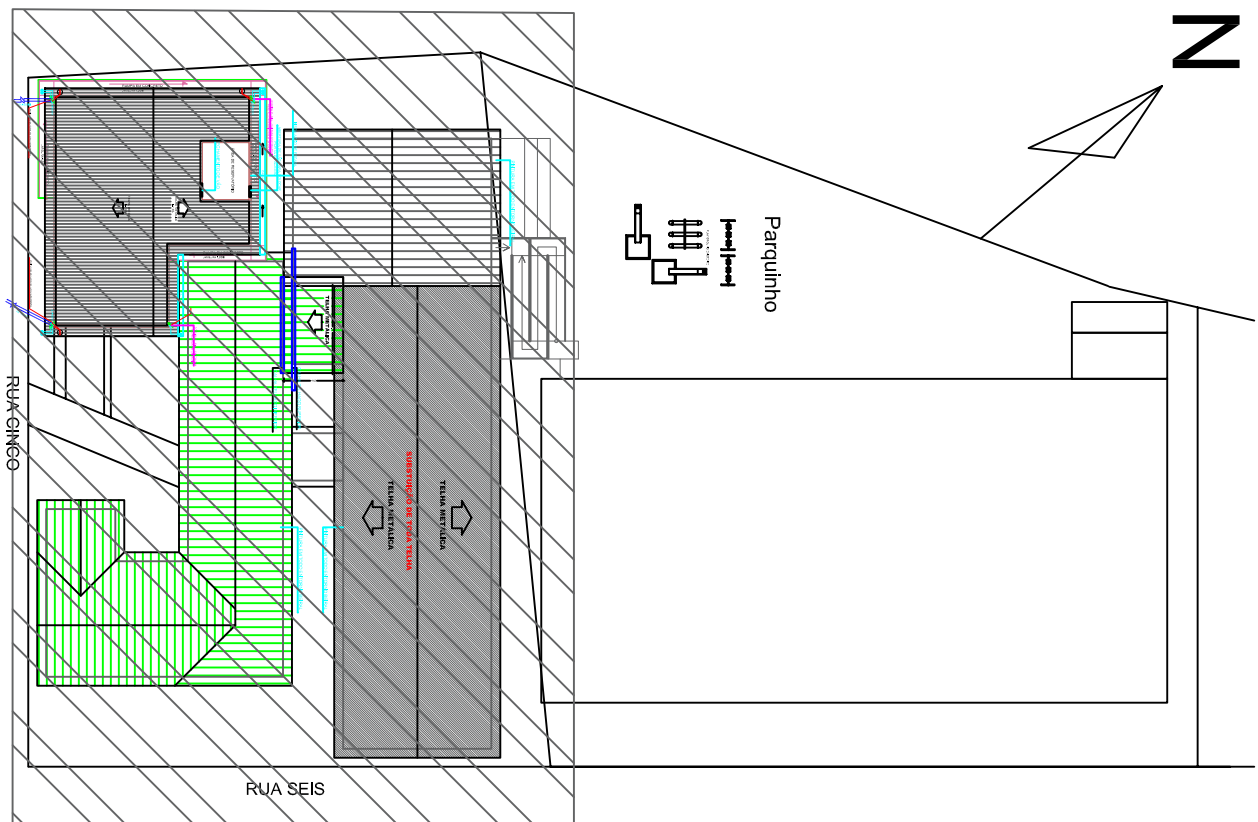
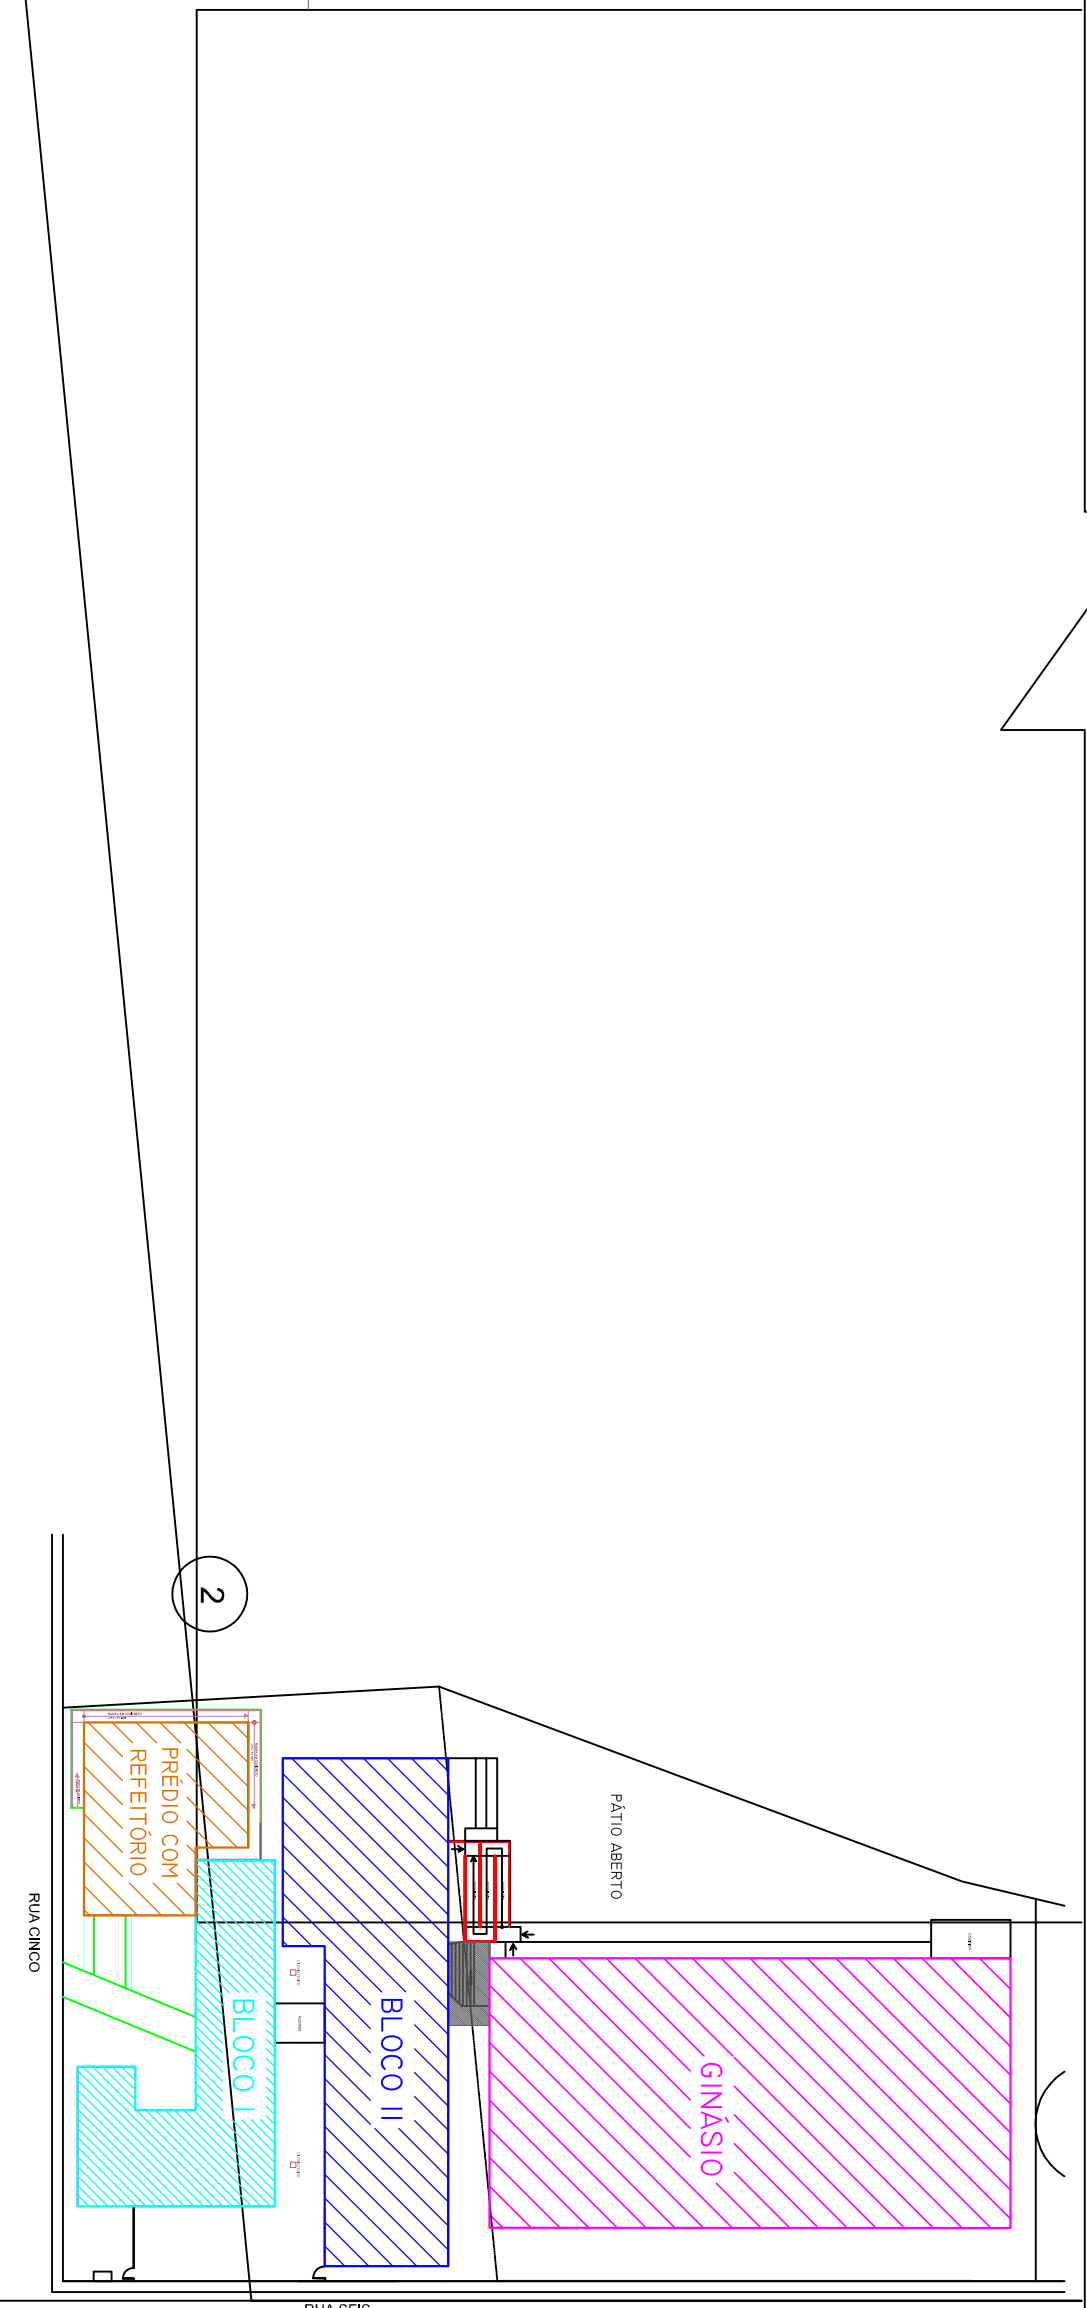


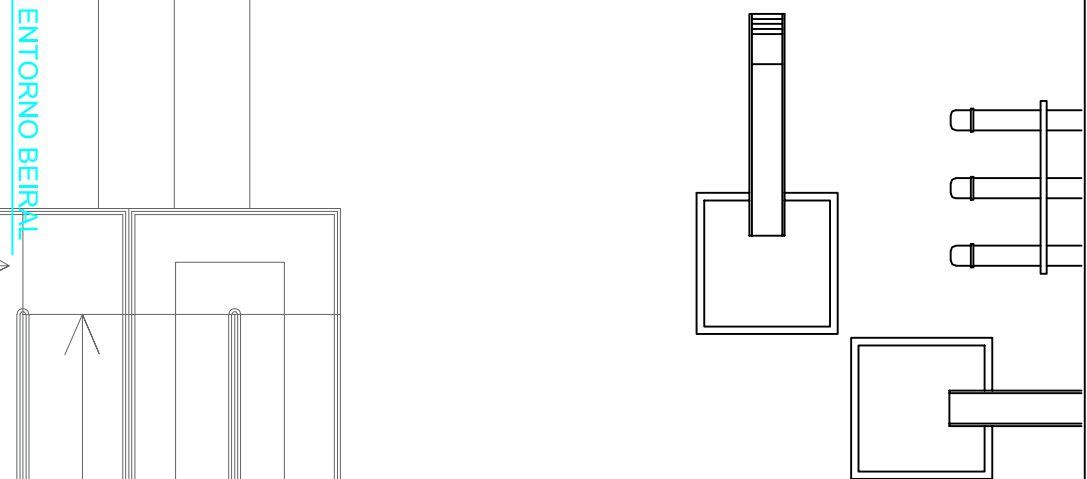

RUA SEIS

RUA CINCO

**PREFEITURA MUNICIPAL DE
FREDERICO WESTPHALEN**

RUA JOSÉ CAÑELAS, 258 - CENTRO - CEP 98400-000
FREDERICO WESTPHALEN - RS
FONE: (51) 3744 5050 / FAX (51) 3744 3887
FREDERICO.WESTPHALEN@FREDERICOWESTPHALEN.COM.BR

PREFEITURA MUNICIPAL: **ORLANDO GIRARDI**
PREFEITO MUNICIPAL

RESPONSÁVEL TÉCNICO: **ANA CAROLINA QUATRIN**
CREA: RS 237/950

FREDERICO WESTPHALEN
MUNICÍPIO

PROJETO REFORMA E AMPLIAÇÃO - EM EFIRMA ODILA LEHNEN

LOCAL RUA 5 ESQUINA COM A RUA 6

ASSUNTO PLANTA BAIXA COBERTURA - COM DESCRIÇÕES

ESCALA: INDICADO DATA: 08/7/2023 DESENHO: ANA REVISÃO: ANA

OBSERVAÇÃO: TODAS AS QUAIQUER OLVIDAS NA INTERPRETAÇÃO DESTE PROJETO, DEVEM SER SOLICITADAS AOS AUTORES. NÃO SERÃO ACEITAS EXCEÇÕES EM DESACORDO COM O PROJETO ORIGINÁRIO DEBTA PRANCHA SEM A DEVIDA AUTORIZAÇÃO.