


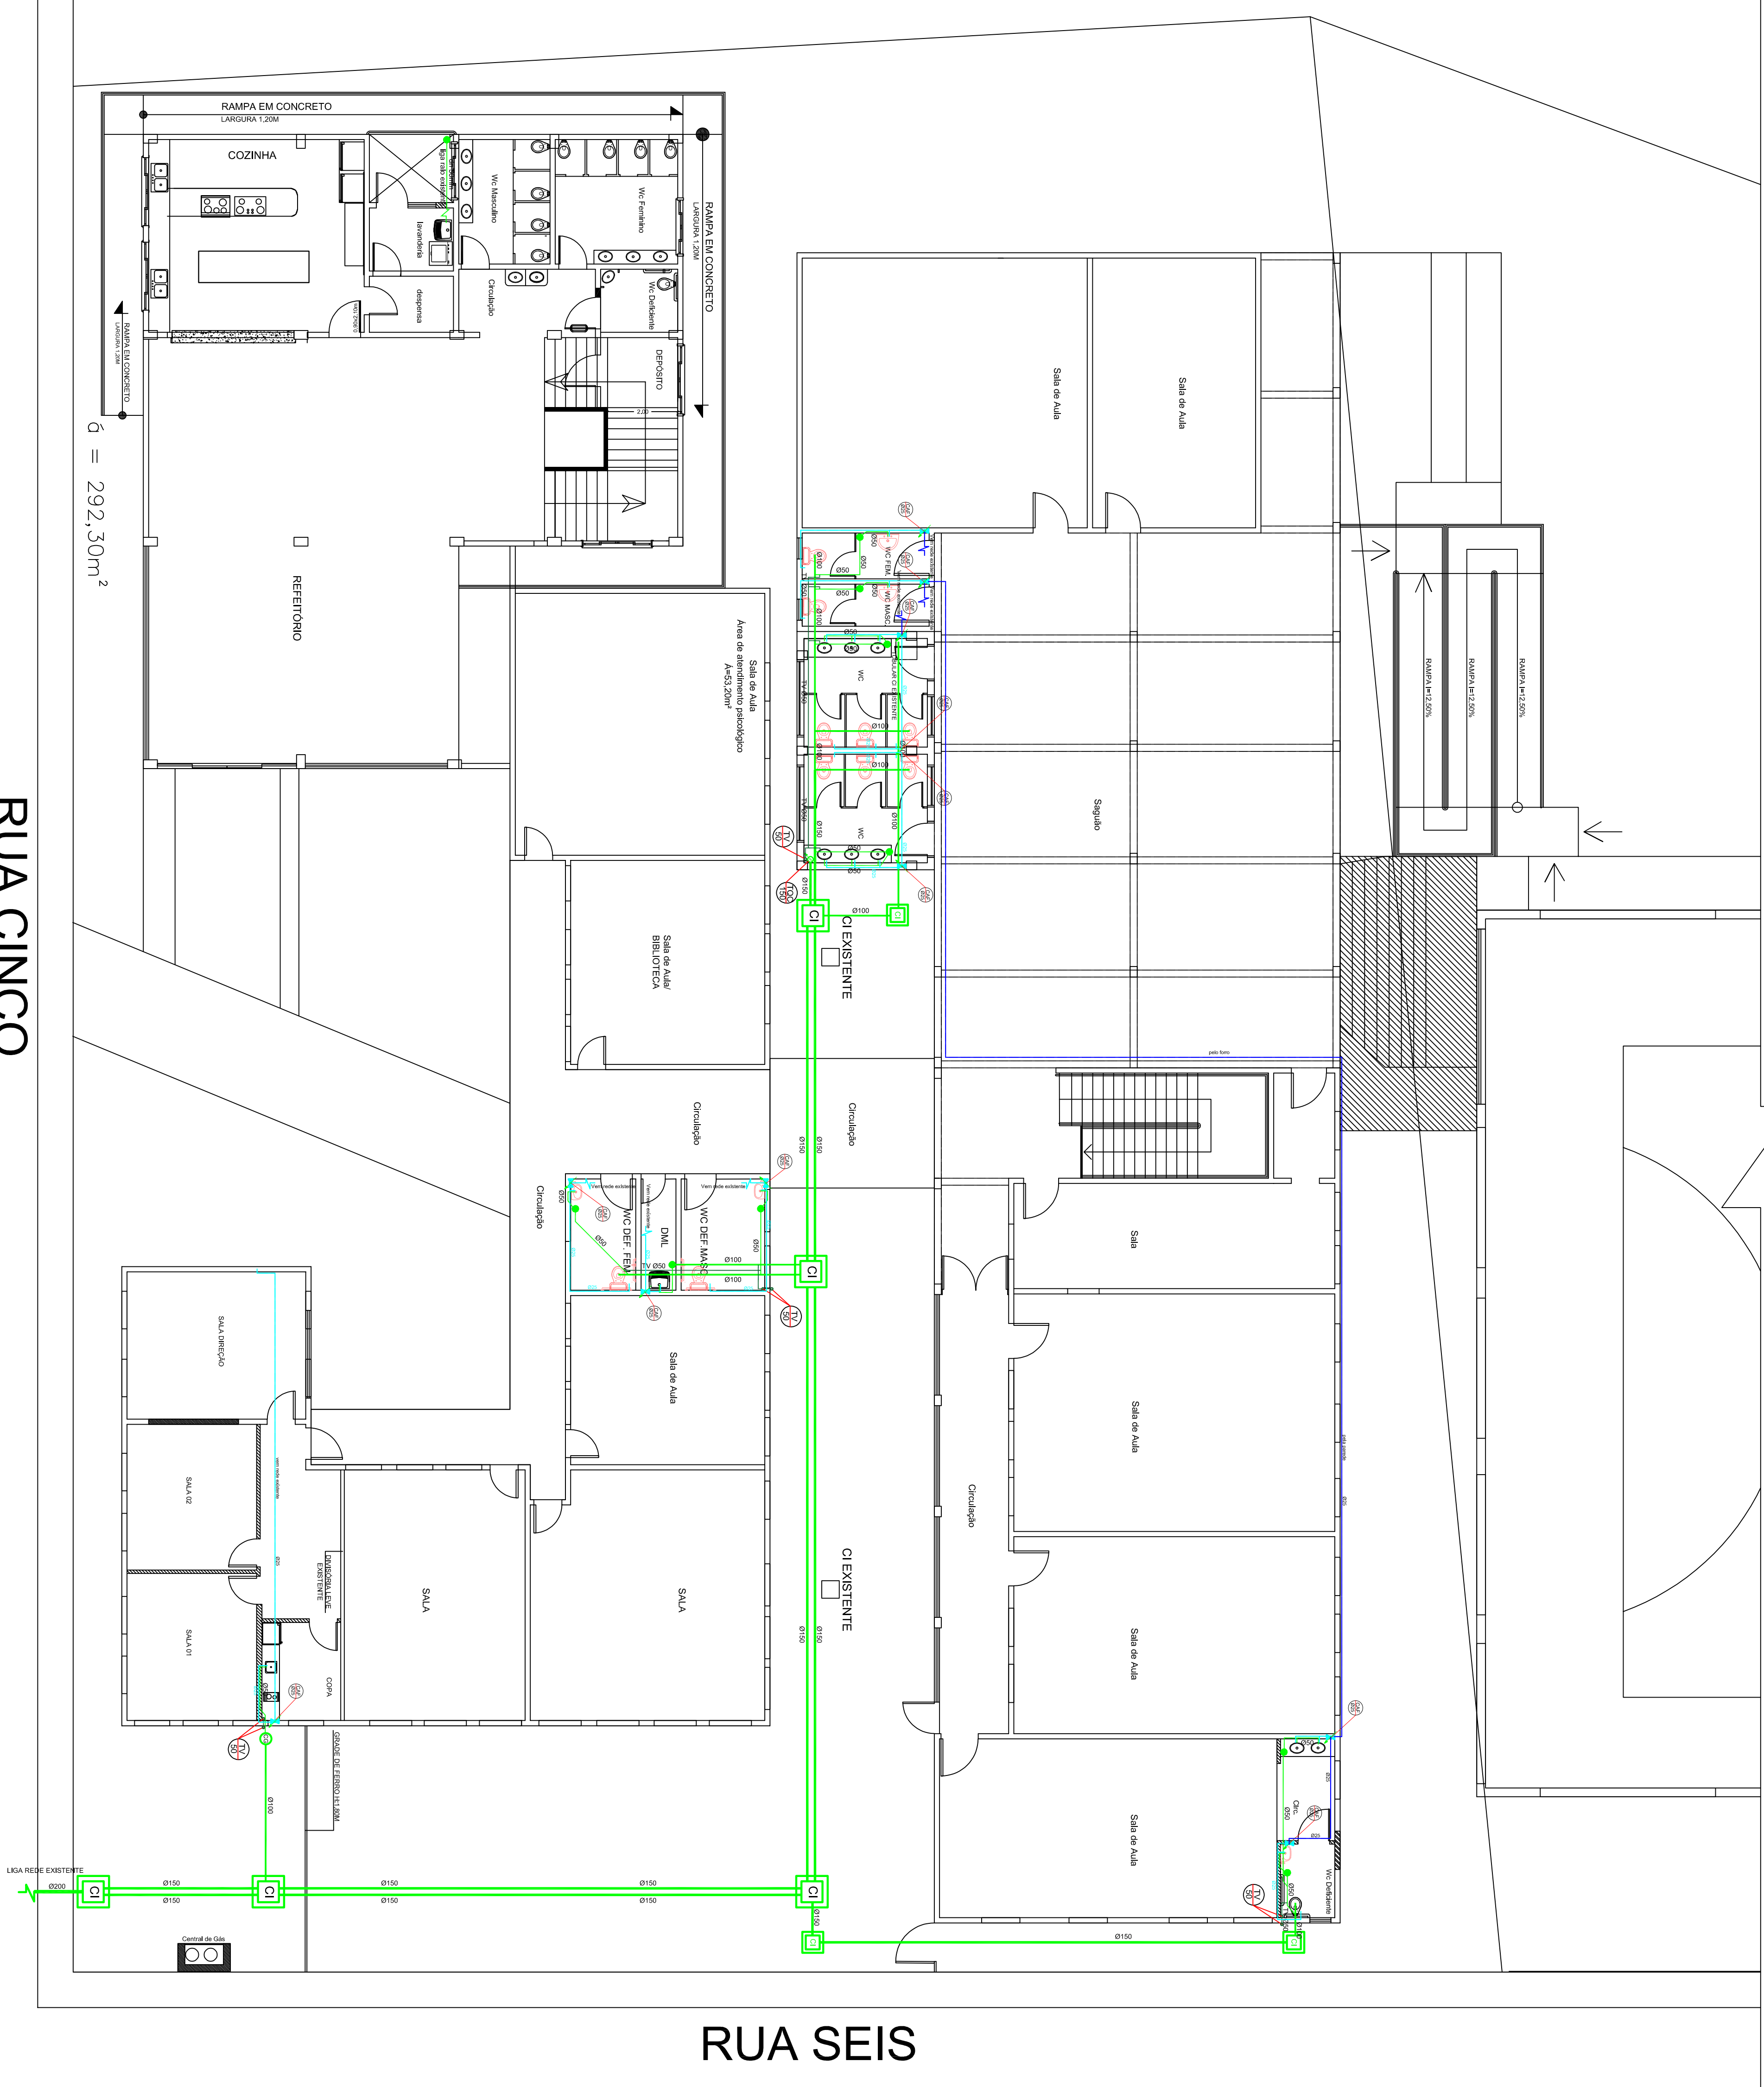


RUA CINCO

RUA SEIS

SIMBOLOGIA

-  TUBO DE QUEDA PLUVIAL
 -  TUBO DE QUEDA PLUVIAL
 -  TUBO DE VENTILAÇÃO
 -  COLUNA DE ÁGUA FRIA
 -  CAIXA DE INSPEÇÃO
 -  CAIXA DE INSPEÇÃO PLUVIAL
 -  CAIXA DE GORDURA
 - 
 -  RALOS SIFONADO
 -  RALOS SECO

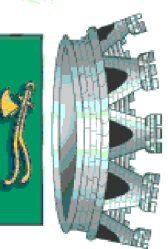	
PREFEITURA MUNICIPAL DE FREDERICO WESTPHALEN	
RUA JOSÉ CANELLAS, 258 - CENTRO - CEP 98400-000 FONE: (51) 3744.5050 FAX: (51) 3744.3887 FREDERICOWESTPHALEN@FREDERICOWESTPHALEN.COM.BR	
PREFEITURA MUNICIPAL: _____ ORLANDO GIRARDI Prefeito Municipal	
REPRESENTANTE TÉCNICO: _____ ANA CAROLINA QUATIRIN CREA: RS 232730	
FREDERICO WESTPHALEN SEDE DO GOV. DO RS  FREDERICO WESTPHALEN GOV. DO RS	PROJETO REFORMA E AMPLIAÇÃO - EMEF IRMÃ DOLIA LEHNEN
ASLUUTO PLANTA BAIXA TÉREDO - HIDROSSANITÁRIO	LOCAL RUA 5 ESQUINA COM A RUA 6
ESCALA: INDICADO 8/27/2025	DESENHO REVISO ANA
OBSERVAÇÃO: TODAS E QUALQUER DÚVIDAS NA INTERPRETAÇÃO DESTES PROJETO, DEVEM SER SOLICITADAS AOS AUTORES. NÃO SERÃO ACEITAS EXECUÇÕES EM DEACORDO COM O PROJETO GRÁFICO DESTA PRANCHAS SEM A DEVIDA AUTORIZAÇÃO.	
05/12 PRONALC	