
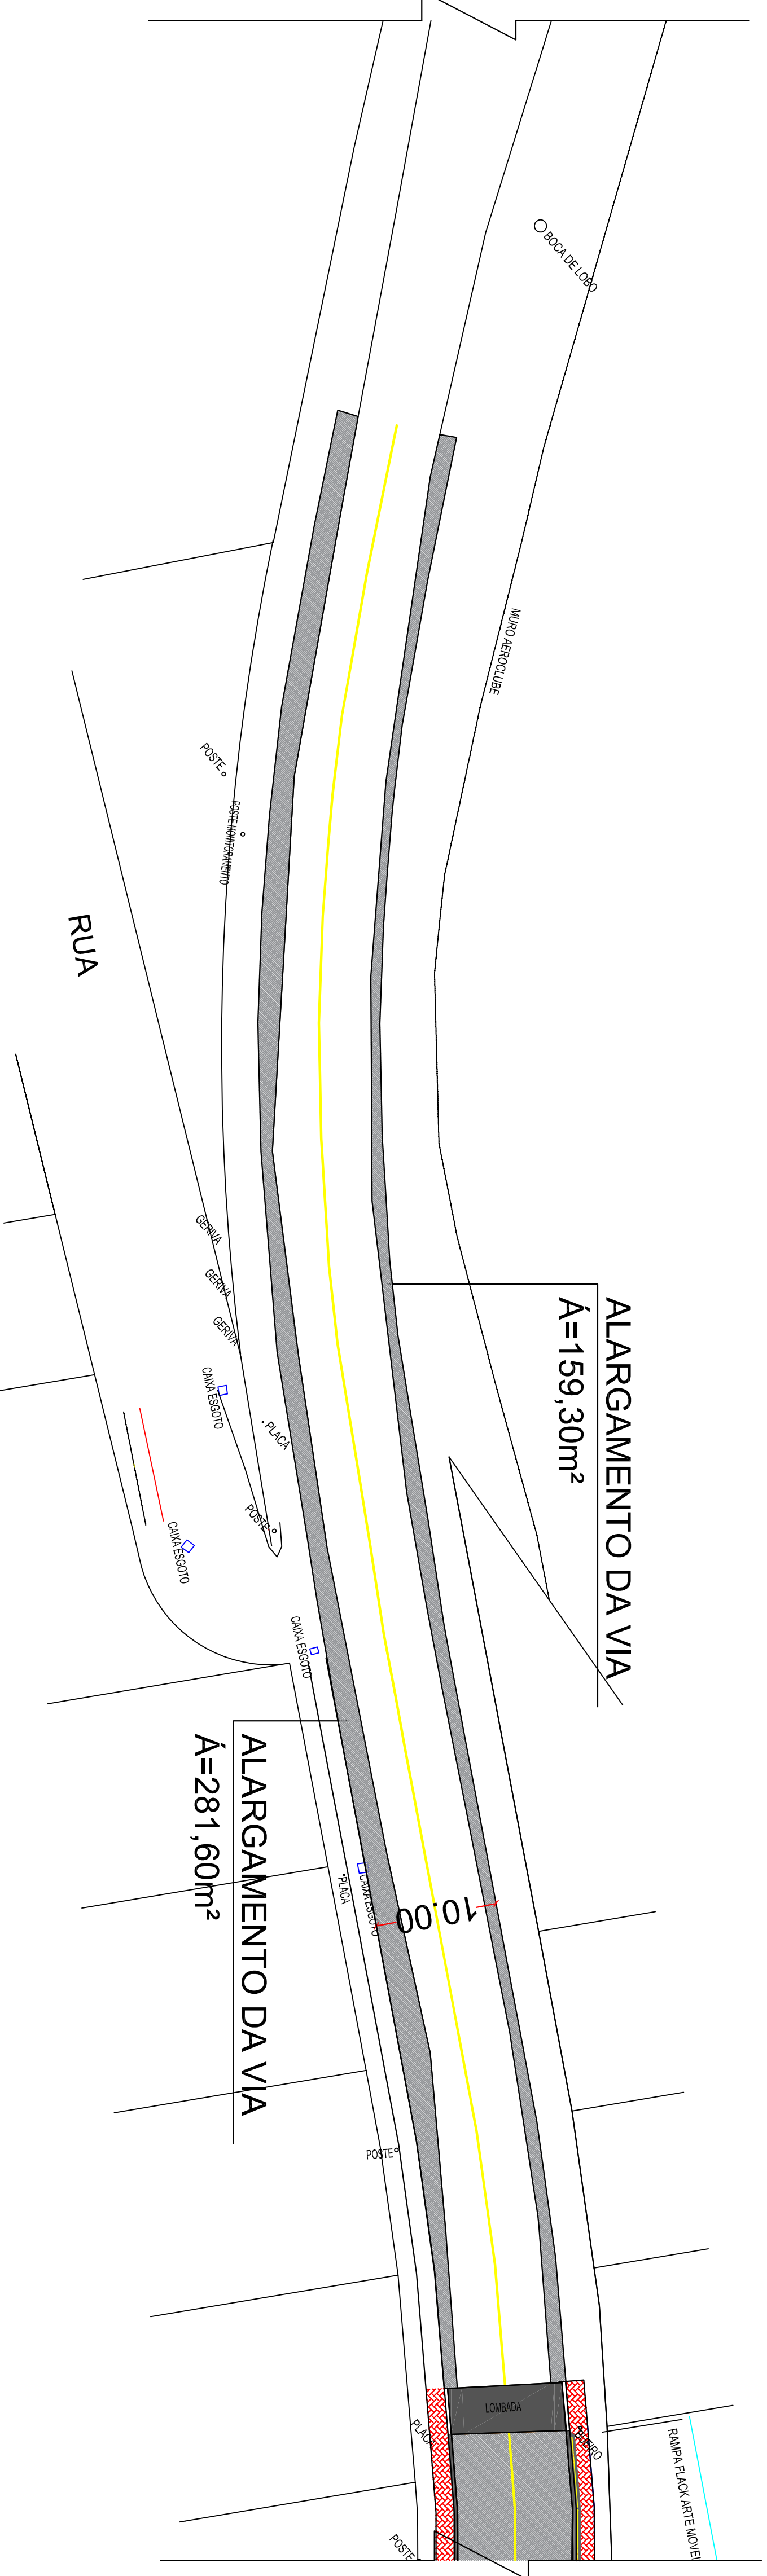


PROJETO DE PAVIMENTAÇÃO E PASSEIOS COM ACESSIBILIDADE

LEGENDA	
	PASSEIOS A EXECUTAR
	MEIO FIO REBAIXADO
	AJUSTE INCLINAÇÃO VIA
	DEMOLIÇÃO RAMPA E PASSEIO
	SARJETA
	PASSEIO A EXECUTAR REBAIXADO
	PASSEIO EXISTENTE NÍVEL DA VIA

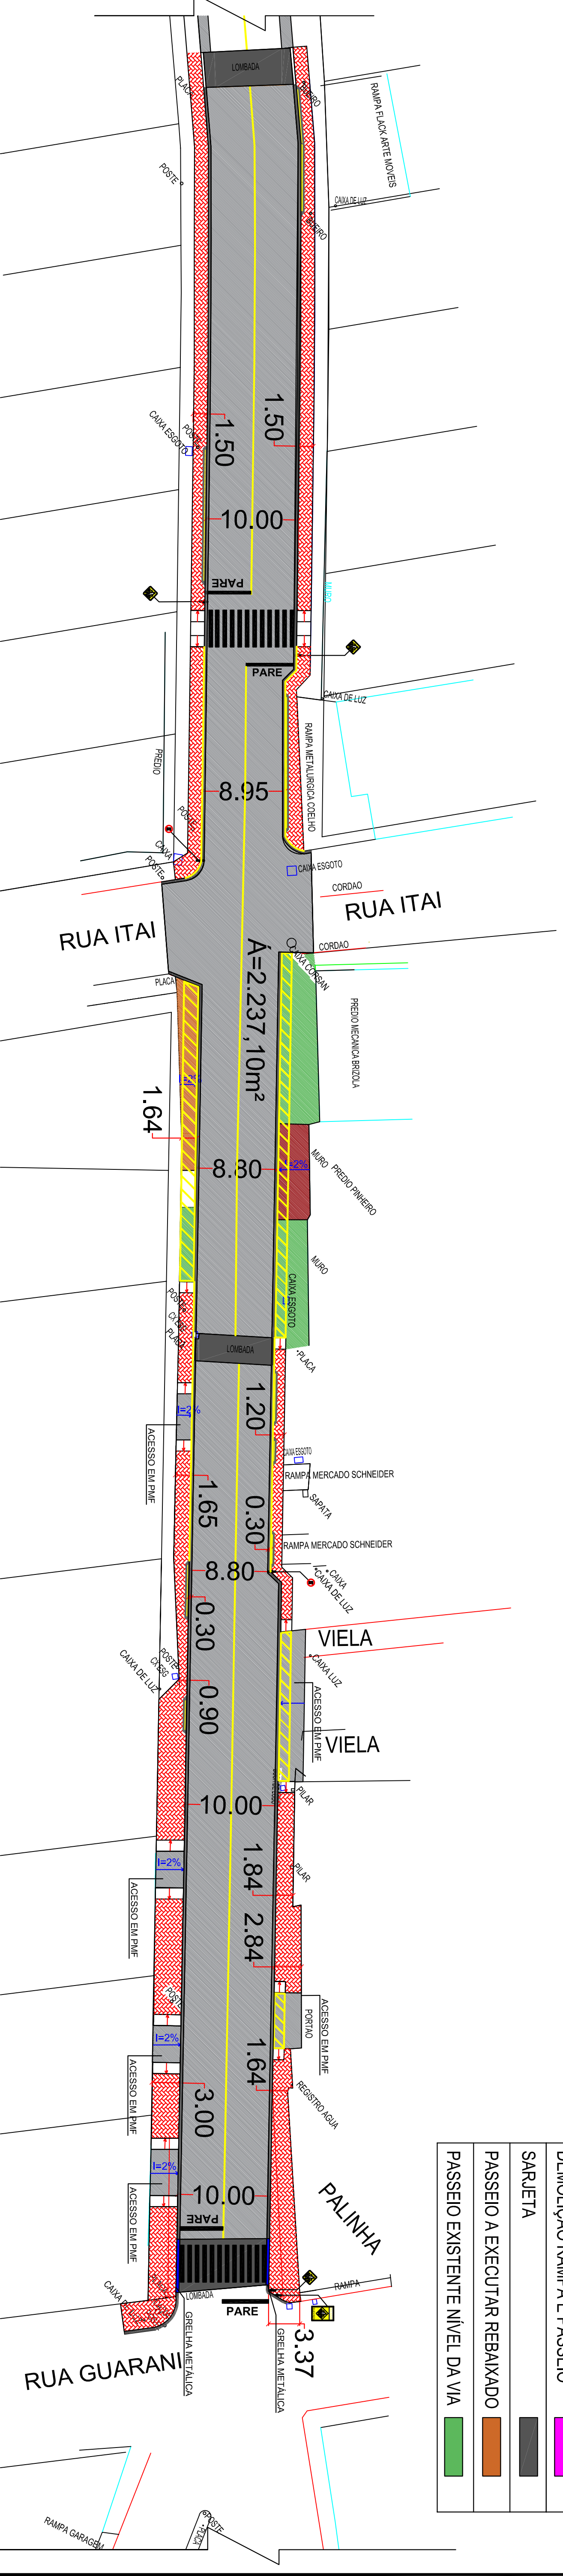

**PREFEITURA MUNICIPAL DE
FREDERICO WESTPHALEN**

RUA JOSÉ CARILLAS, 258 - CENTRO - CEP 98400-000
FREDERICO WESTPHALEN - RS
FONE: (51) 3744 5050 / FAX (51) 3744 3887
FREDERICO.WESTPHALEN@PREFEITURADEFREDERICO.WESTPHALEN.COM.BR

JOÃO FRANCISCO VENDRUSOLO
PREFEITO MUNICIPAL EM EXERCÍCIO

ANA CAROLINA QUADRINI
SECRETÁRIA MUNICIPAL

**PREFEITURA MUNICIPAL DE
FREDERICO WESTPHALEN**

PROJETO DE PAVIMENTAÇÃO E ACESSIBILIDADE

PROJETO DE PAVIMENTAÇÃO E ACESSIBILIDADE

LEGENDA

PASSEIOS A EXECUTAR

MEIO FIO REBAIXADO

AJUSTE INCLINAÇÃO VIA

DEMOLIÇÃO RAMPA E PASSEIO

SARJETA

PASSEIO A EXECUTAR REBAIXADO

PASSEIO EXISTENTE NÍVEL DA VIA