


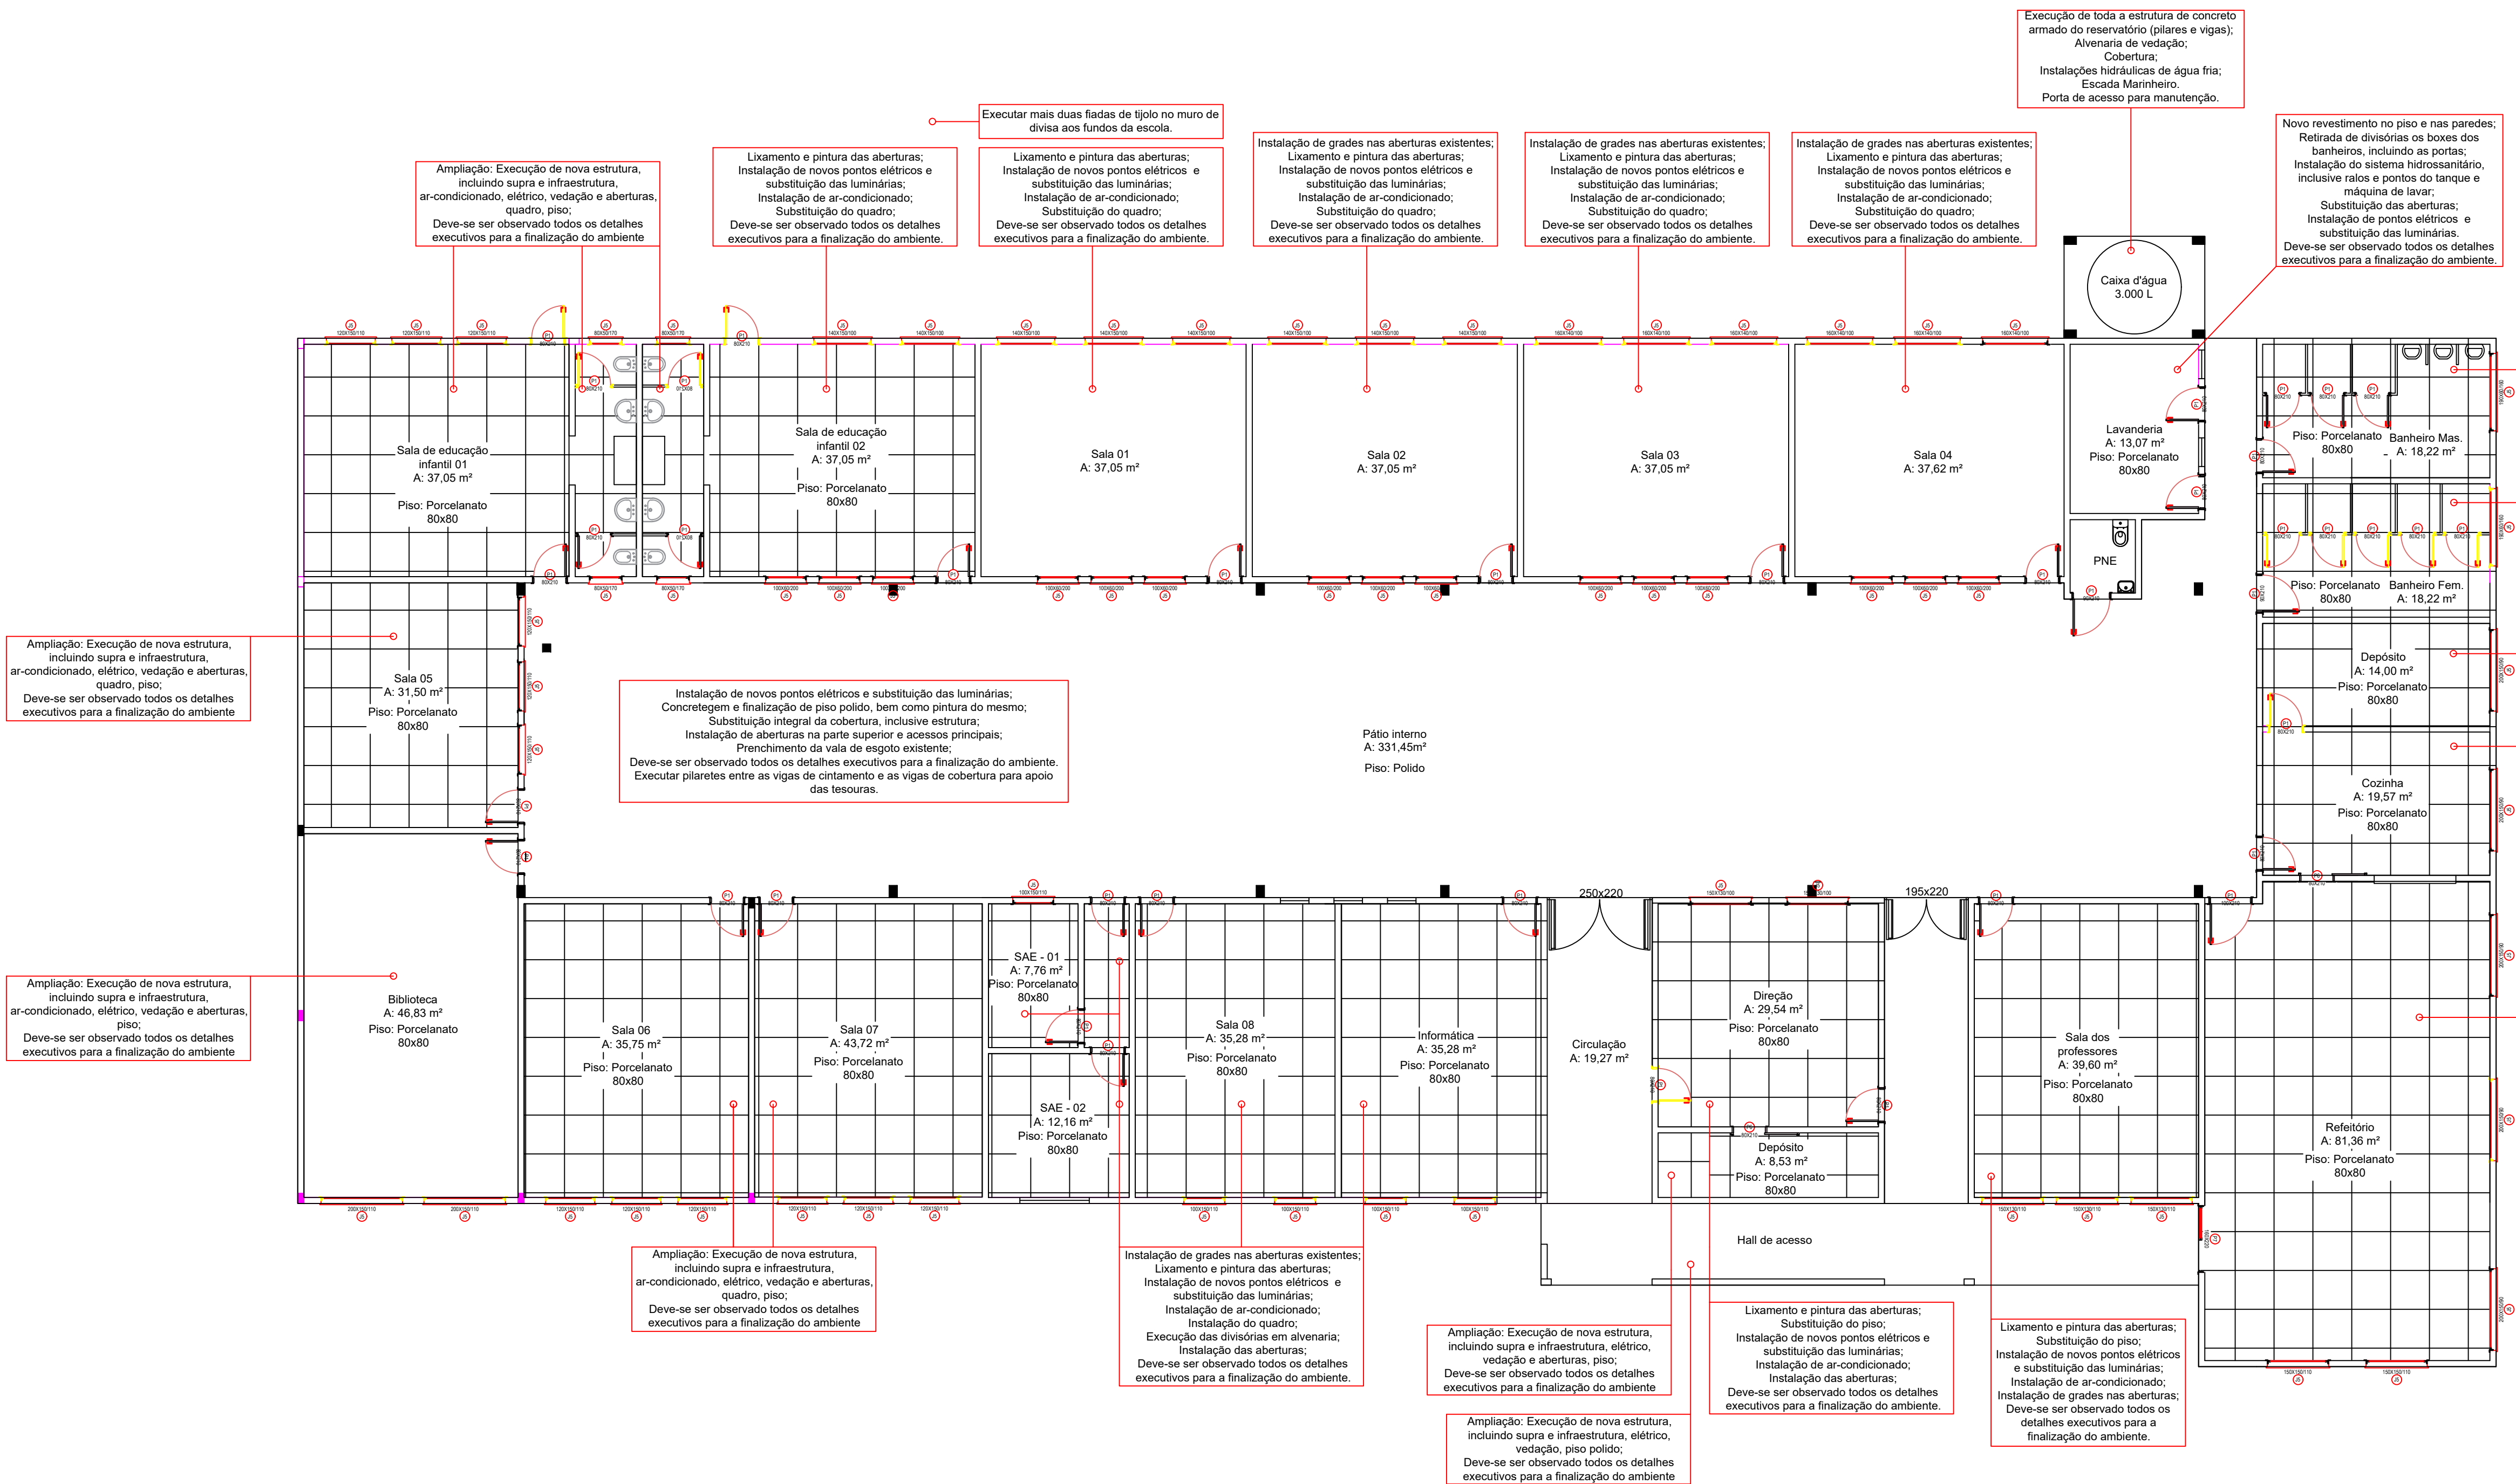



**PREFEITURA MUNICIPAL DE
FREDERICO WESTPHALEN**

RUA JOSÉ CAÑELLAS, 258 - CENTRO - CEP 98400-000
FREDERICO WESTPHALEN - RS

FONE: (55) 3744 5050 / FAX (55) 3744 3887
FREDERICOWESTPAHELN@FREDERICOWESTPHALEN.COM.BR

PREFEITURA MUNICIPAL

MUNICÍPIO DE FREDERICO WESTPHALEN

CNPJ - 87.612.917/0001-25

RESPONSÁVEL TÉCNICO:

TIAGO ONUCAZAK PONCIO

CREA RS 229.969

PROJETO	REFORMA ESCOLA RUI BARBOSA		
ASSUNTO	PROJETO EXECUTIVO DE UMA REFORMA E AMPLIAÇÃO DA ESCOLA RUI BARBOSA		
LOCAL	LINHA GETÚLIO VARGAS - FREDERICO WESTPHALEN		
ESCALA: 1:100	DATA: SETEMBRO/2029	DESENHO	TIAGO ONUCAZAK PONCIO
		REVISÃO	TIAGO ONUCAZAK PONCIO
OBSERVAÇÃO: TODAS E QUAISQUER DÚVIDAS NA INTERPRETAÇÃO DESTES PROJETO, DEVEM SER SOLICITADAS AOS AUTORES. NÃO SERÃO ACEITAS EXECUÇÕES EM DESACORDO COM O PROJETO GRÁFICO DESTA PRANCHA SEM A DEVIDA AUTORIZAÇÃO.			
			PRANCHA 04/18 EST - A1