


Vigas de baldrame			Vigas de cintamento			Vigas de cobertura		
Vigas (20X40)			Vigas (20X40)			Vigas (20X40)		
4 Ø 12.5 mm		Ø 5.0 mm a cada 12 L = 110 cm	4 Ø 10.0 mm		Ø 5.0 mm a cada 12 L = 110 cm	4 Ø 10.0 mm		Ø 5.0 mm a cada 12 L = 110 cm
40	35	15	40	35	15	40	35	15
Vigas (15X40)			Vigas (15X30)					
4 Ø 10.0 mm		Ø 5.0 mm a cada 12 L = 110 cm	4 Ø 10.0 mm		Ø 5.0 mm a cada 12 L = 110 cm			
40	35	10	30	25	10			
O comprimento das vigas está descrito na planta de formas.			O comprimento das vigas está descrito na planta de formas.			O comprimento das vigas está descrito na planta de formas.		

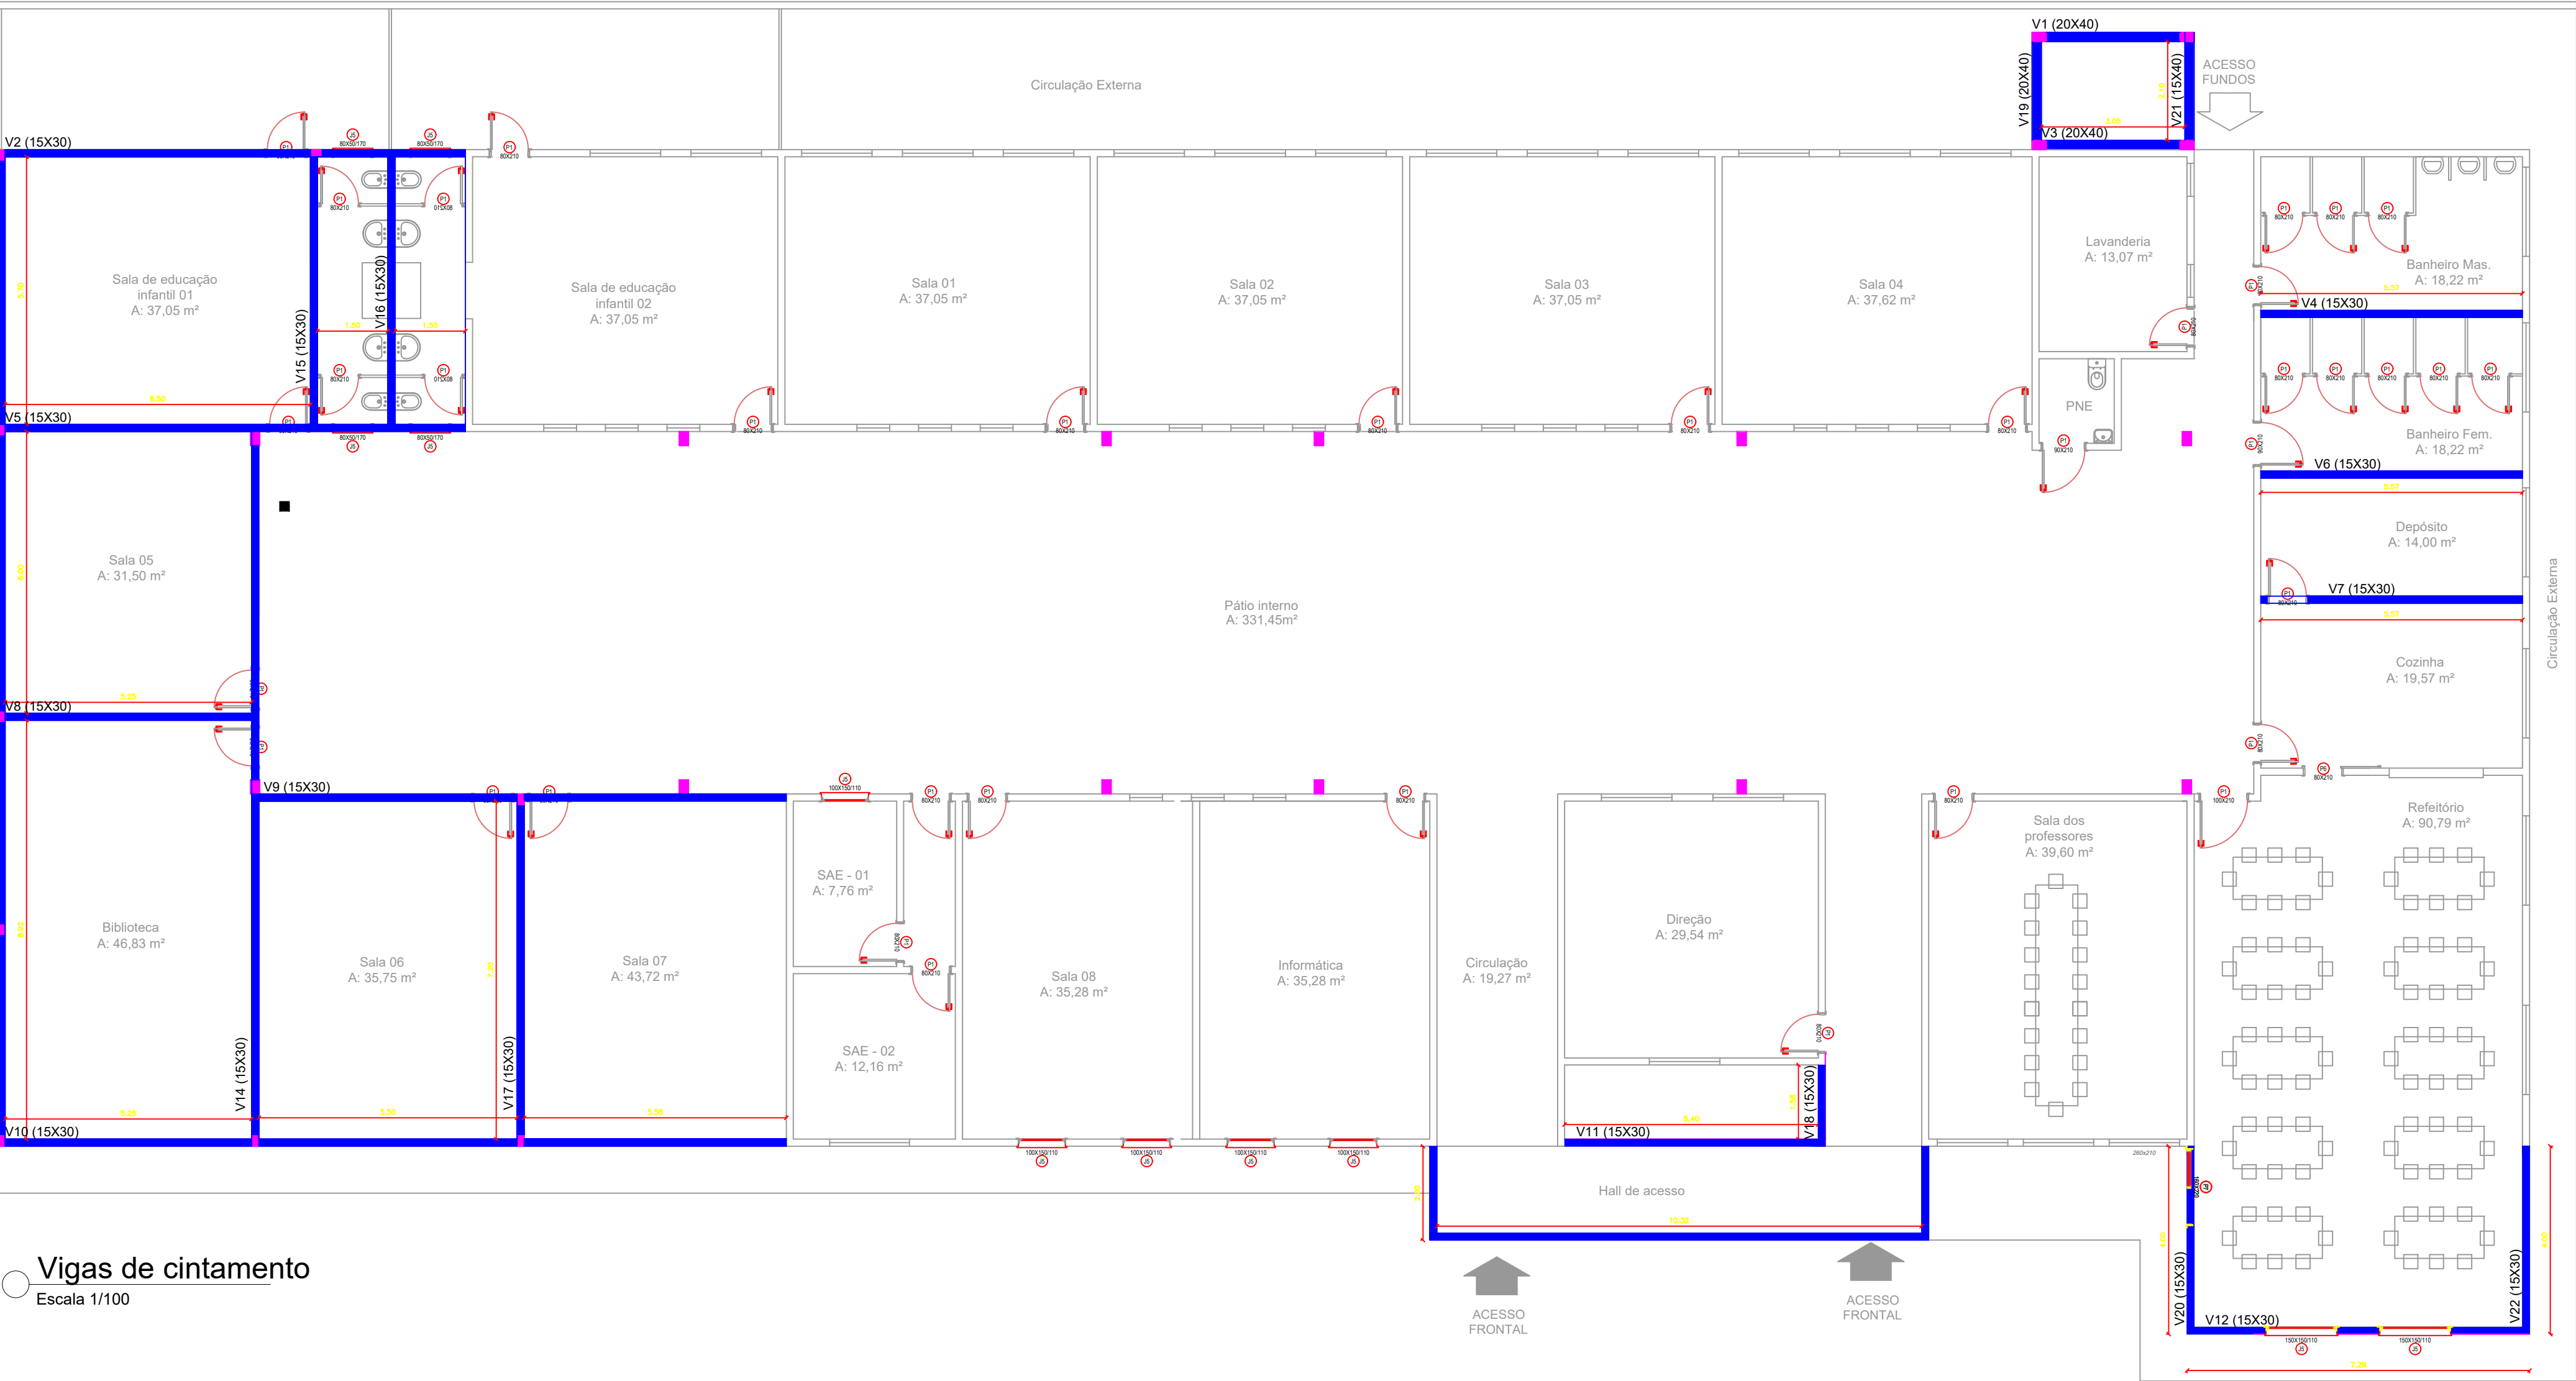

Vigas intermediárias/cintamento

Escala 1/100



**PREFEITURA MUNICIPAL DE
FREDERICO WESTPHALEN**

RUA JOSÉ CAÑELLAS, 258 - CENTRO - CEP 98400-000
FREDERICO WESTPHALEN - RS
FONE: (55) 3744 5050 / FAX (55) 3744 3887
FREDERICOWESTPAHLEN@FREDERICOWESTPHALEN.COM.BR

PREFEITURA MUNICIPAL:

MUNICÍPIO DE FREDERICO WESTPHALEN
CNPJ - 87.612.917/0001-25

RESPONSÁVEL TÉCNICO:

TIAGO ONUCAZ PONCIO
CREA RS 229.969

PROJETO	REFORMA ESCOLA RUI BARBOSA		
ASSUNTO	PROJETO EXECUTIVO DE UMA REFORMA E AMPLIAÇÃO DA ESCOLA RUI BARBOSA		
LOCAL	LINHA GETÚLIO VARGAS - FREDERICO WESTPHALEN		
ESCALA: 1:100	DATA: SETEMBRO/2029	DESENHO REVISÃO	TIAGO ONUCAZ PONCIO TIAGO ONUCAZ PONCIO
OBSERVAÇÃO: TODAS E QUAISQUER DÚVIDAS NA INTERPRETAÇÃO DESTES PROJETOS, DEVEM SER SOLICITADAS AOS AUTORES. NÃO SERÃO ACEITAS EXECUÇÕES EM DESACORDO COM O PROJETO GRÁFICO DESTA PRANCHA SEM A DEVIDA AUTORIZAÇÃO.			
PRANCHA 09/18 EST - A1			