
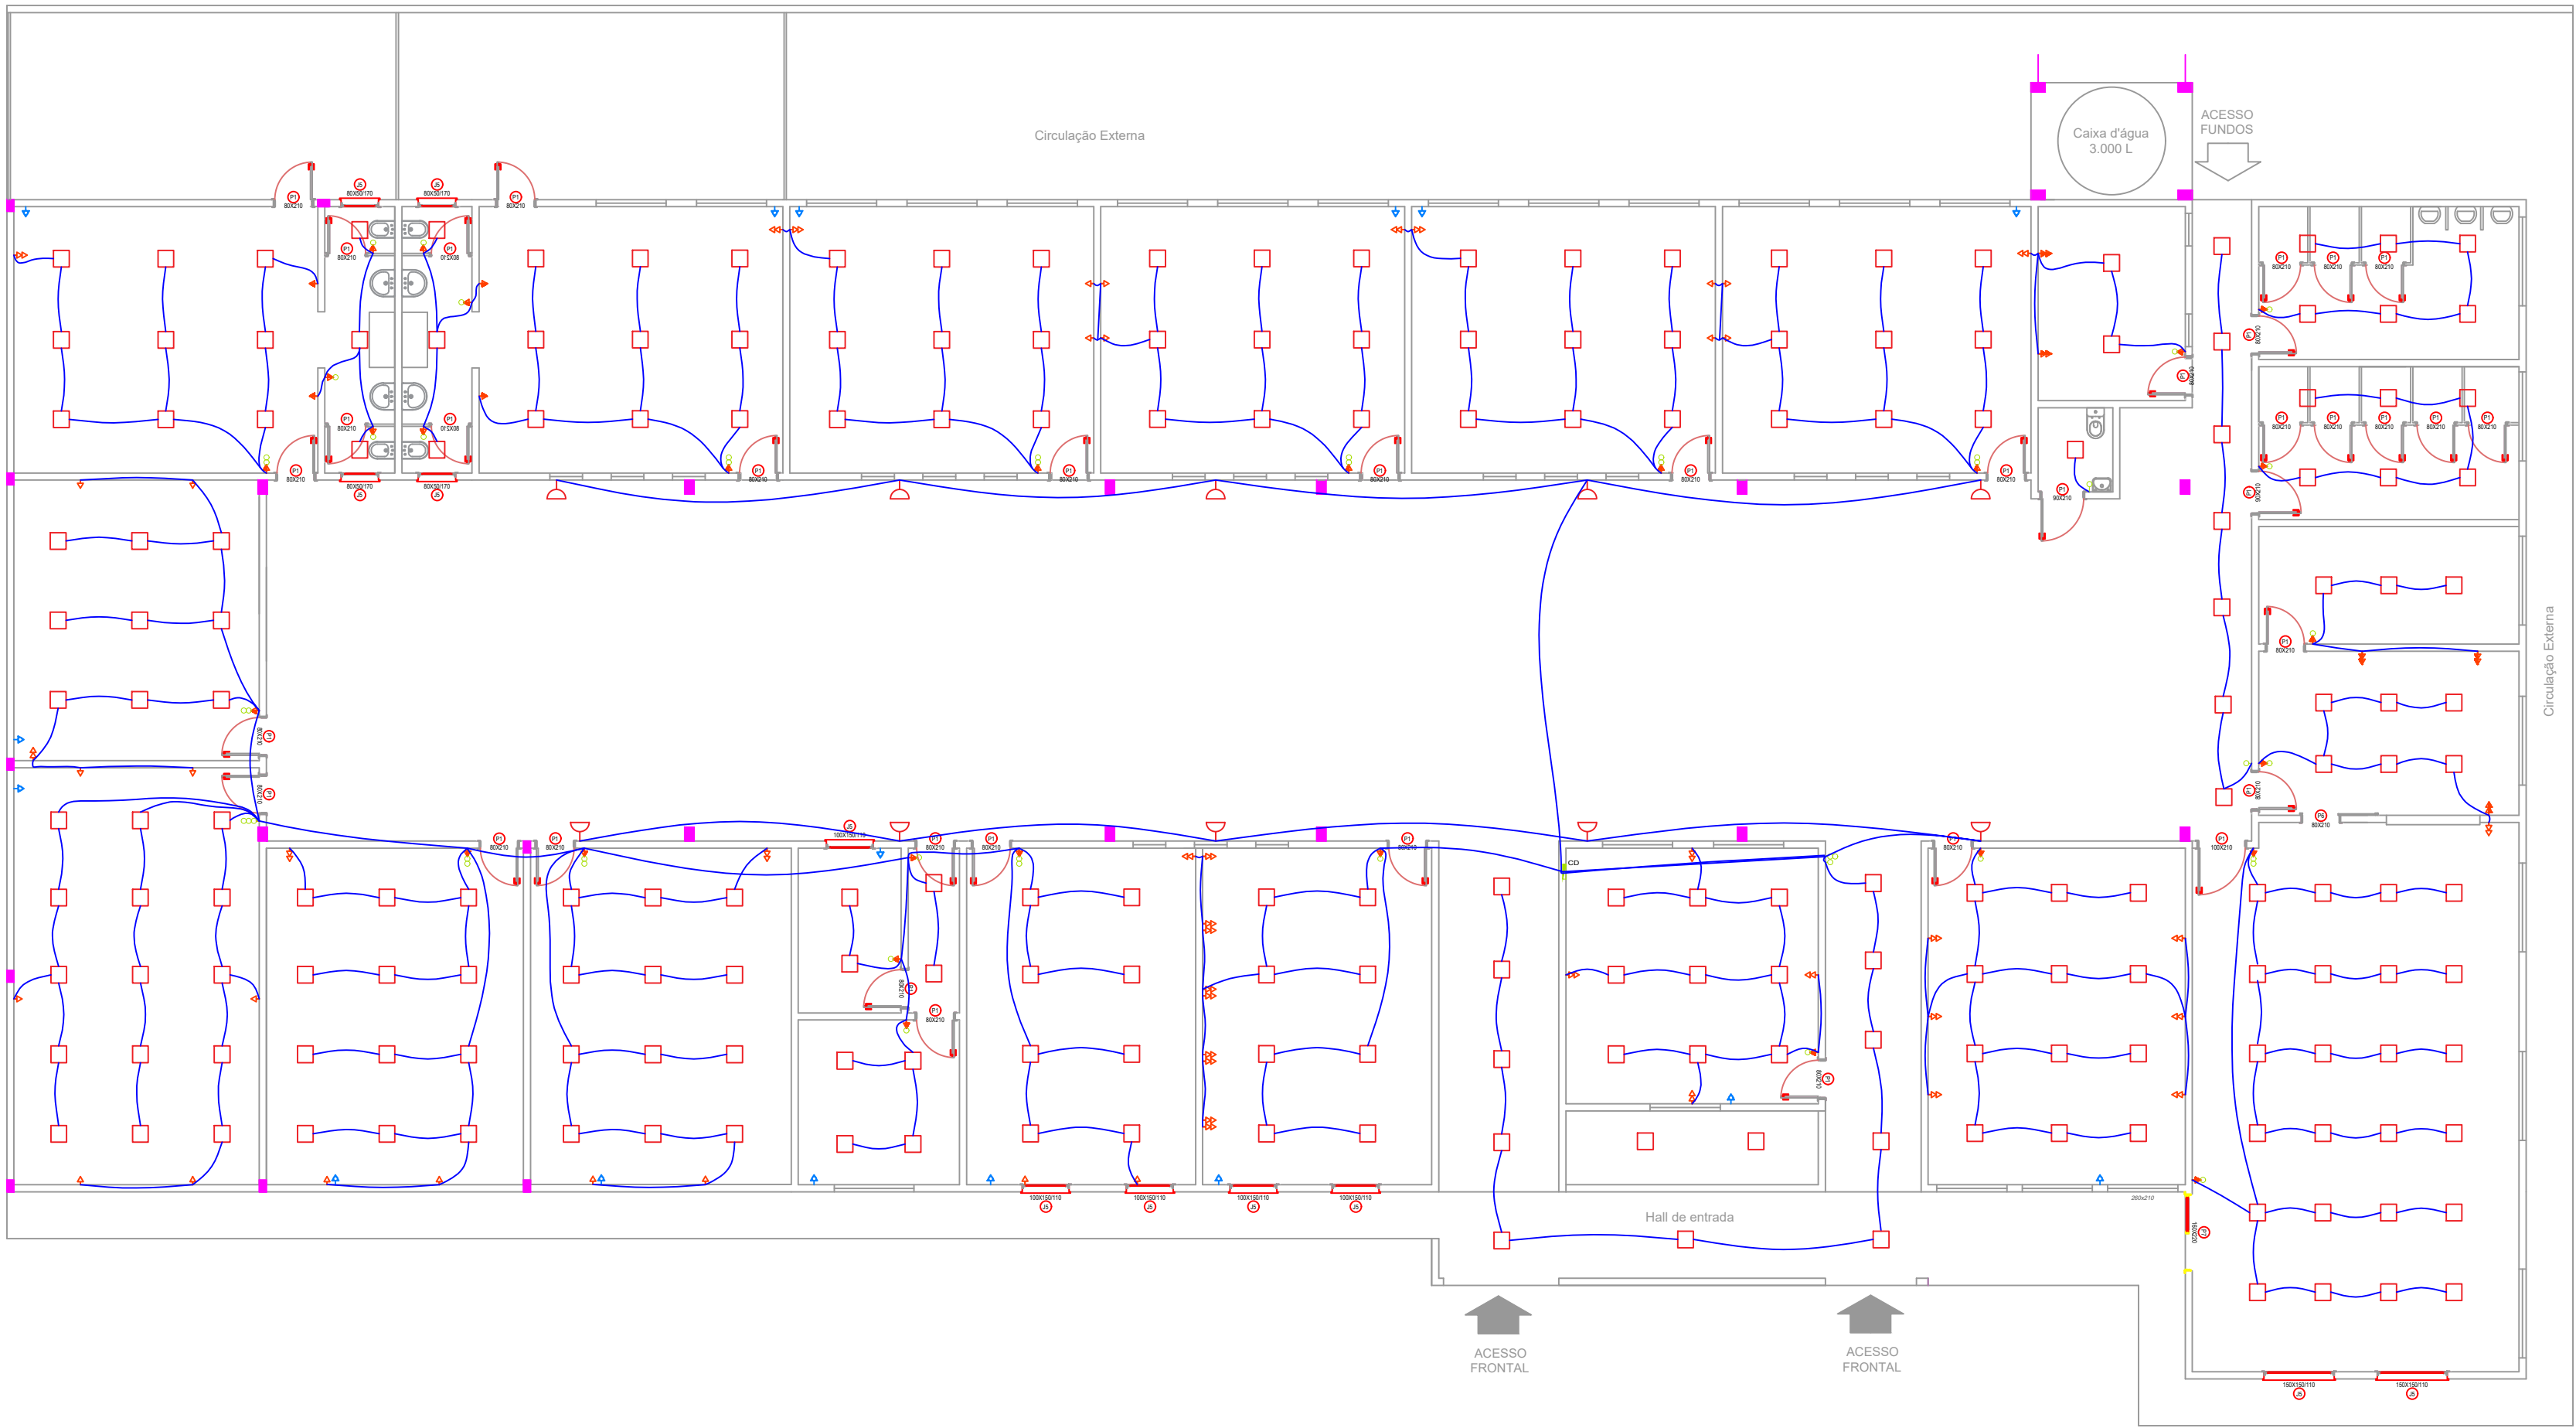


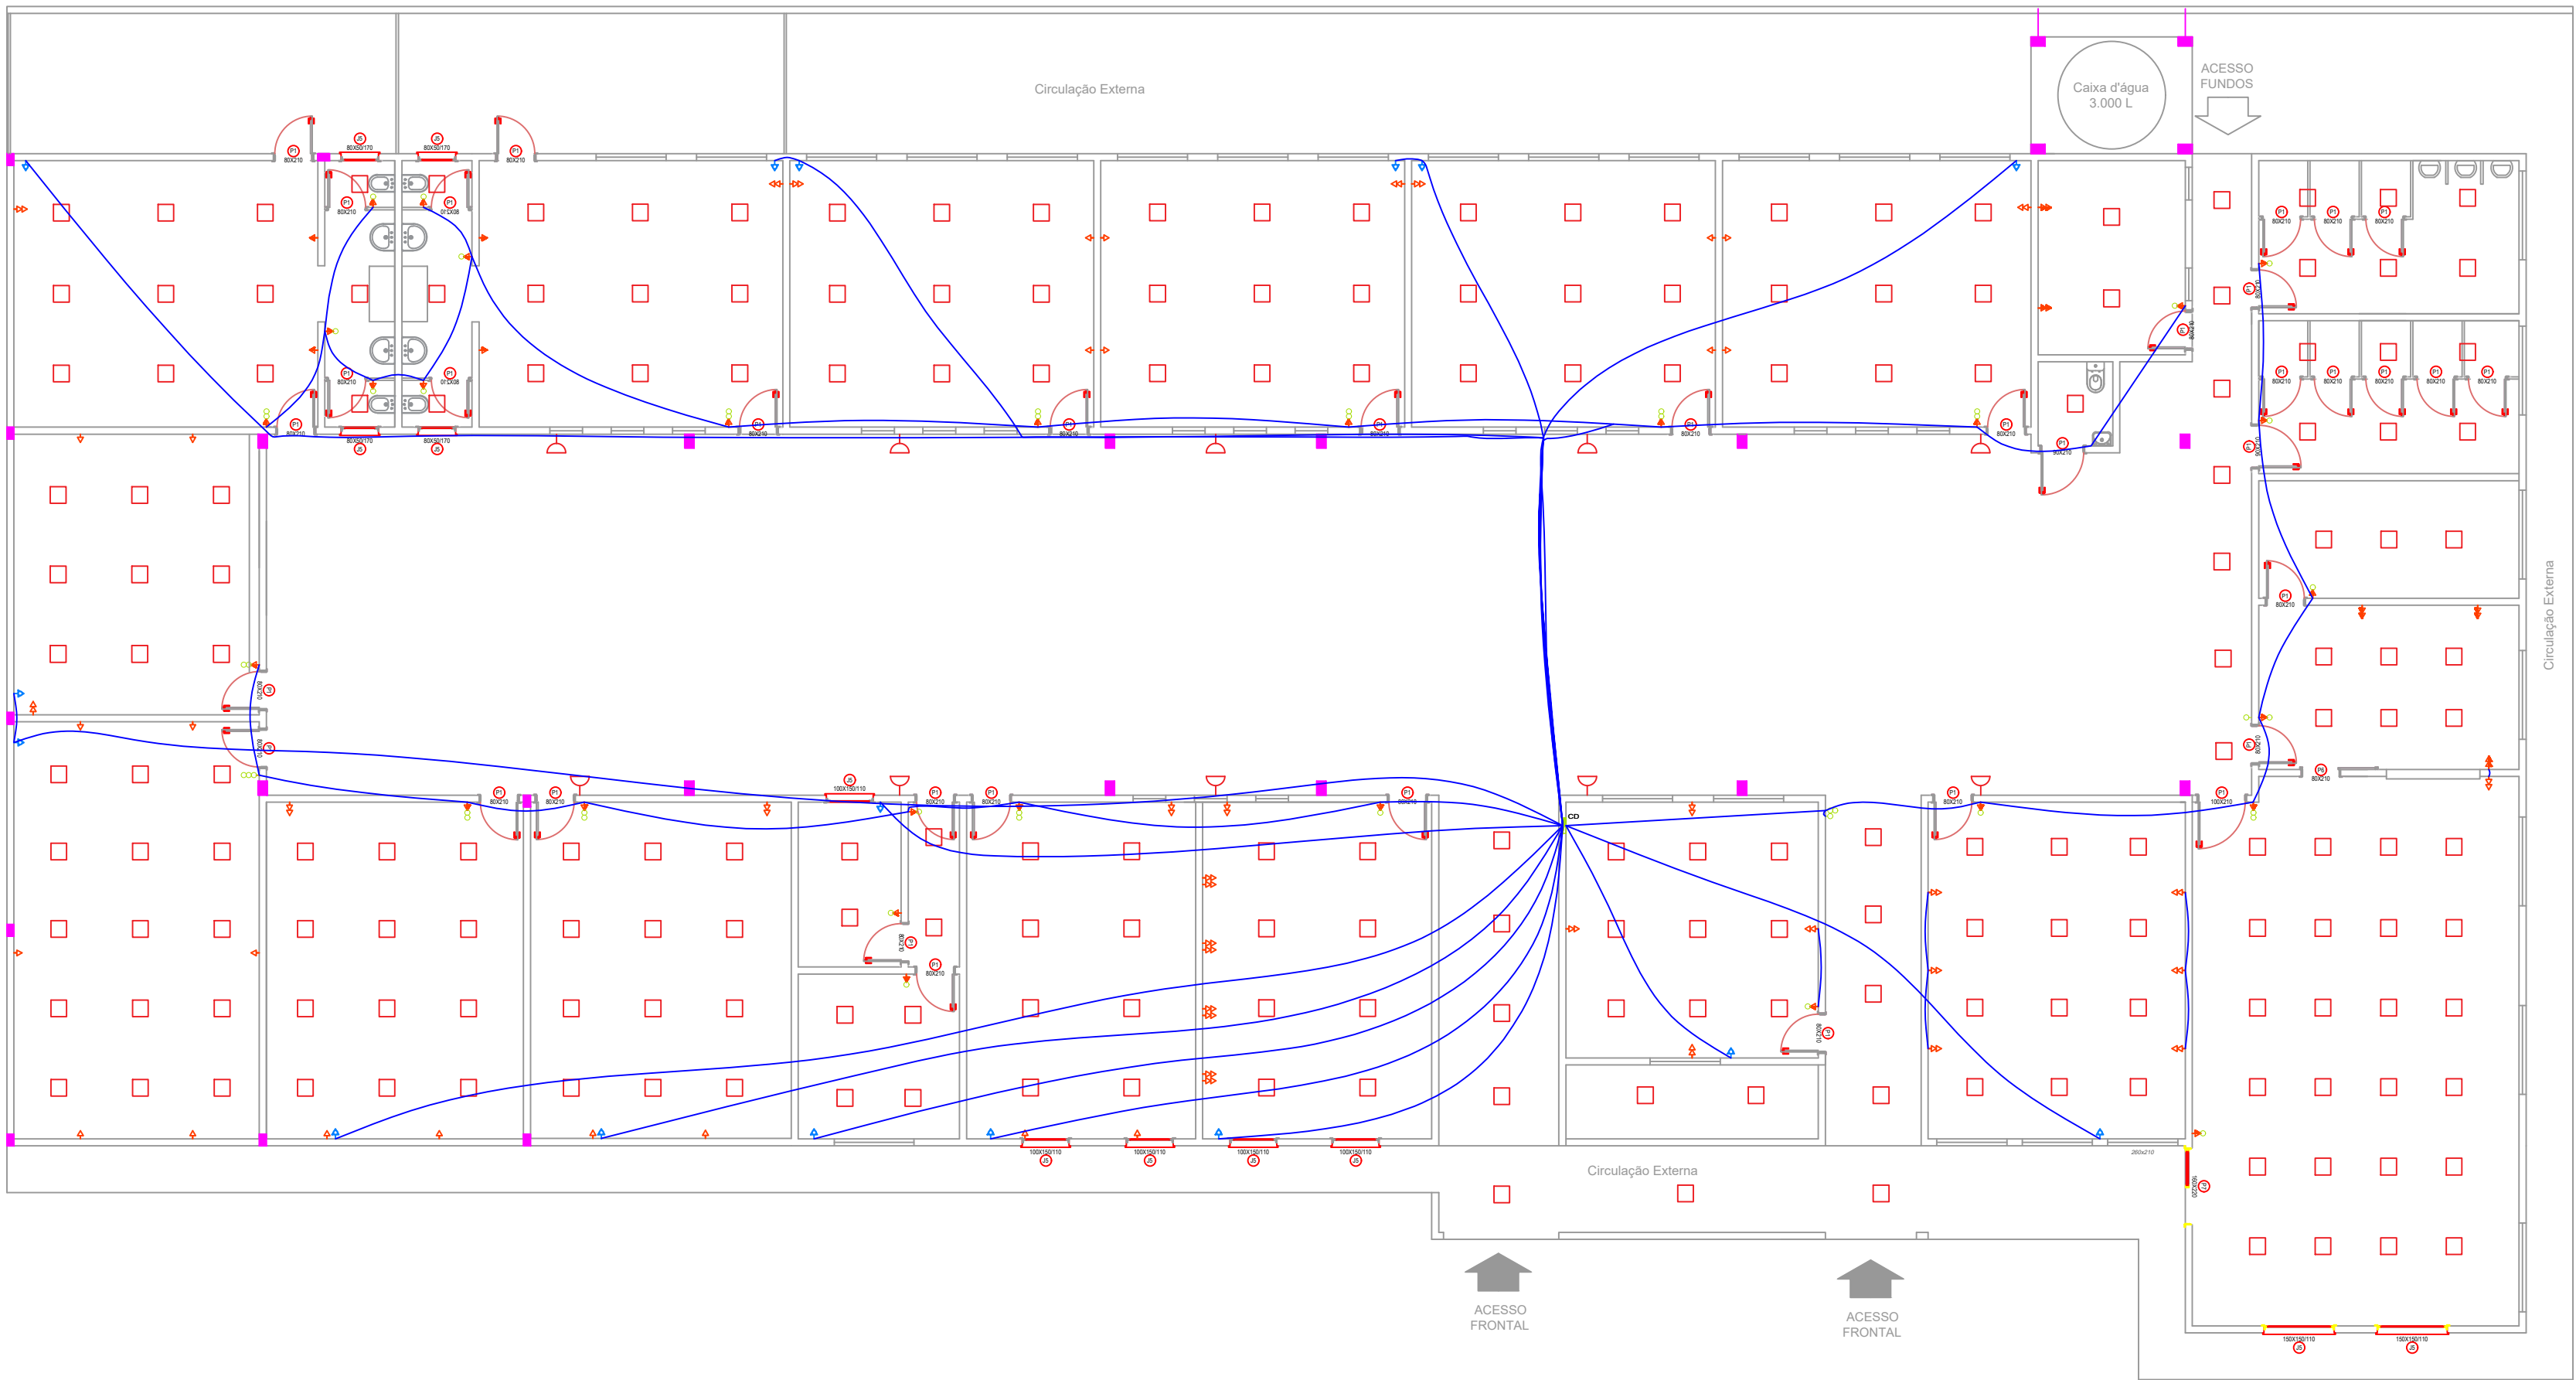

LEGENDA PROJETO ELÉTRICO:	
	Arandela
	Ponto de Luz
	Tomada geral h=0,30 m
	Tomada geral h=1,20 m
	Tomada geral h=2,10 m
	Tomada chuveiro h=2,10 m
	Tomada aquecedor elétrico h=0,60 m
	Tomada para ar condicionado h=2,10 m
	Ar condicionado de teto
	CD - Centro de Distribuição
	Fiação
	Refletor
	Aterramento
	Ponto de Luz - Piso Externo
	Tomada para ponto de internet
	Tomada para ponto de TV
	Campainha
	Interruptor simples
	Interruptor tipo chave hotel
	Botão Campainha
	Tomada carregamento veículo h=1,2 m
	Sensor de presença
	Interfone
	Tomada de Piso
	Ponto de luz

**PREFEITURA MUNICIPAL DE
FREDERICO WESTPHALEN**

RUA JOSÉ CAÑELLAS, 258 - CENTRO - CEP 98400-000
FREDERICO WESTPHALEN - RS
FONE: (55) 3744 5050 / FAX (55) 3744 3887
FREDERICOWESTPAHLEN@FREDERICOWESTPHALEN.COM.BR

PREFEITURA MUNICIPAL:

MUNICIPIO DE FREDERICO WESTPHALEN
CNPJ - 87.612.917/0001-25

RESPONSÁVEL TÉCNICO:

TIAGO ONUCAZAK PONCIO
CREA RS 229.969

PROJETO	REFORMA ESCOLA RUI BARBOSA		
ASSUNTO	PROJETO EXECUTIVO DE UMA REFORMA E AMPLIAÇÃO DA ESCOLA RUI BARBOSA		
LOCAL	LINHA GETÚLIO VARGAS - FREDERICO WESTPHALEN		
ESCALA: 1:125	DATA: SETEMBRO/2029	DESENHO TIAGO ONUCAZAK PONCIO	REVISÃO TIAGO ONUCAZAK PONCIO
OBSERVAÇÃO: TODAS E QUAISQUER DÚVIDAS NA INTERPRETAÇÃO DESTES PROJETOS, DEVEM SER SOLICITADAS AOS AUTORES. NÃO SERÃO ACEITAS EXECUÇÕES EM DESACORDO COM O PROJETO GRÁFICO DESTA PRANCHA SEM A DEVIDA AUTORIZAÇÃO.			

PRANCHA
1718
EST - A1