
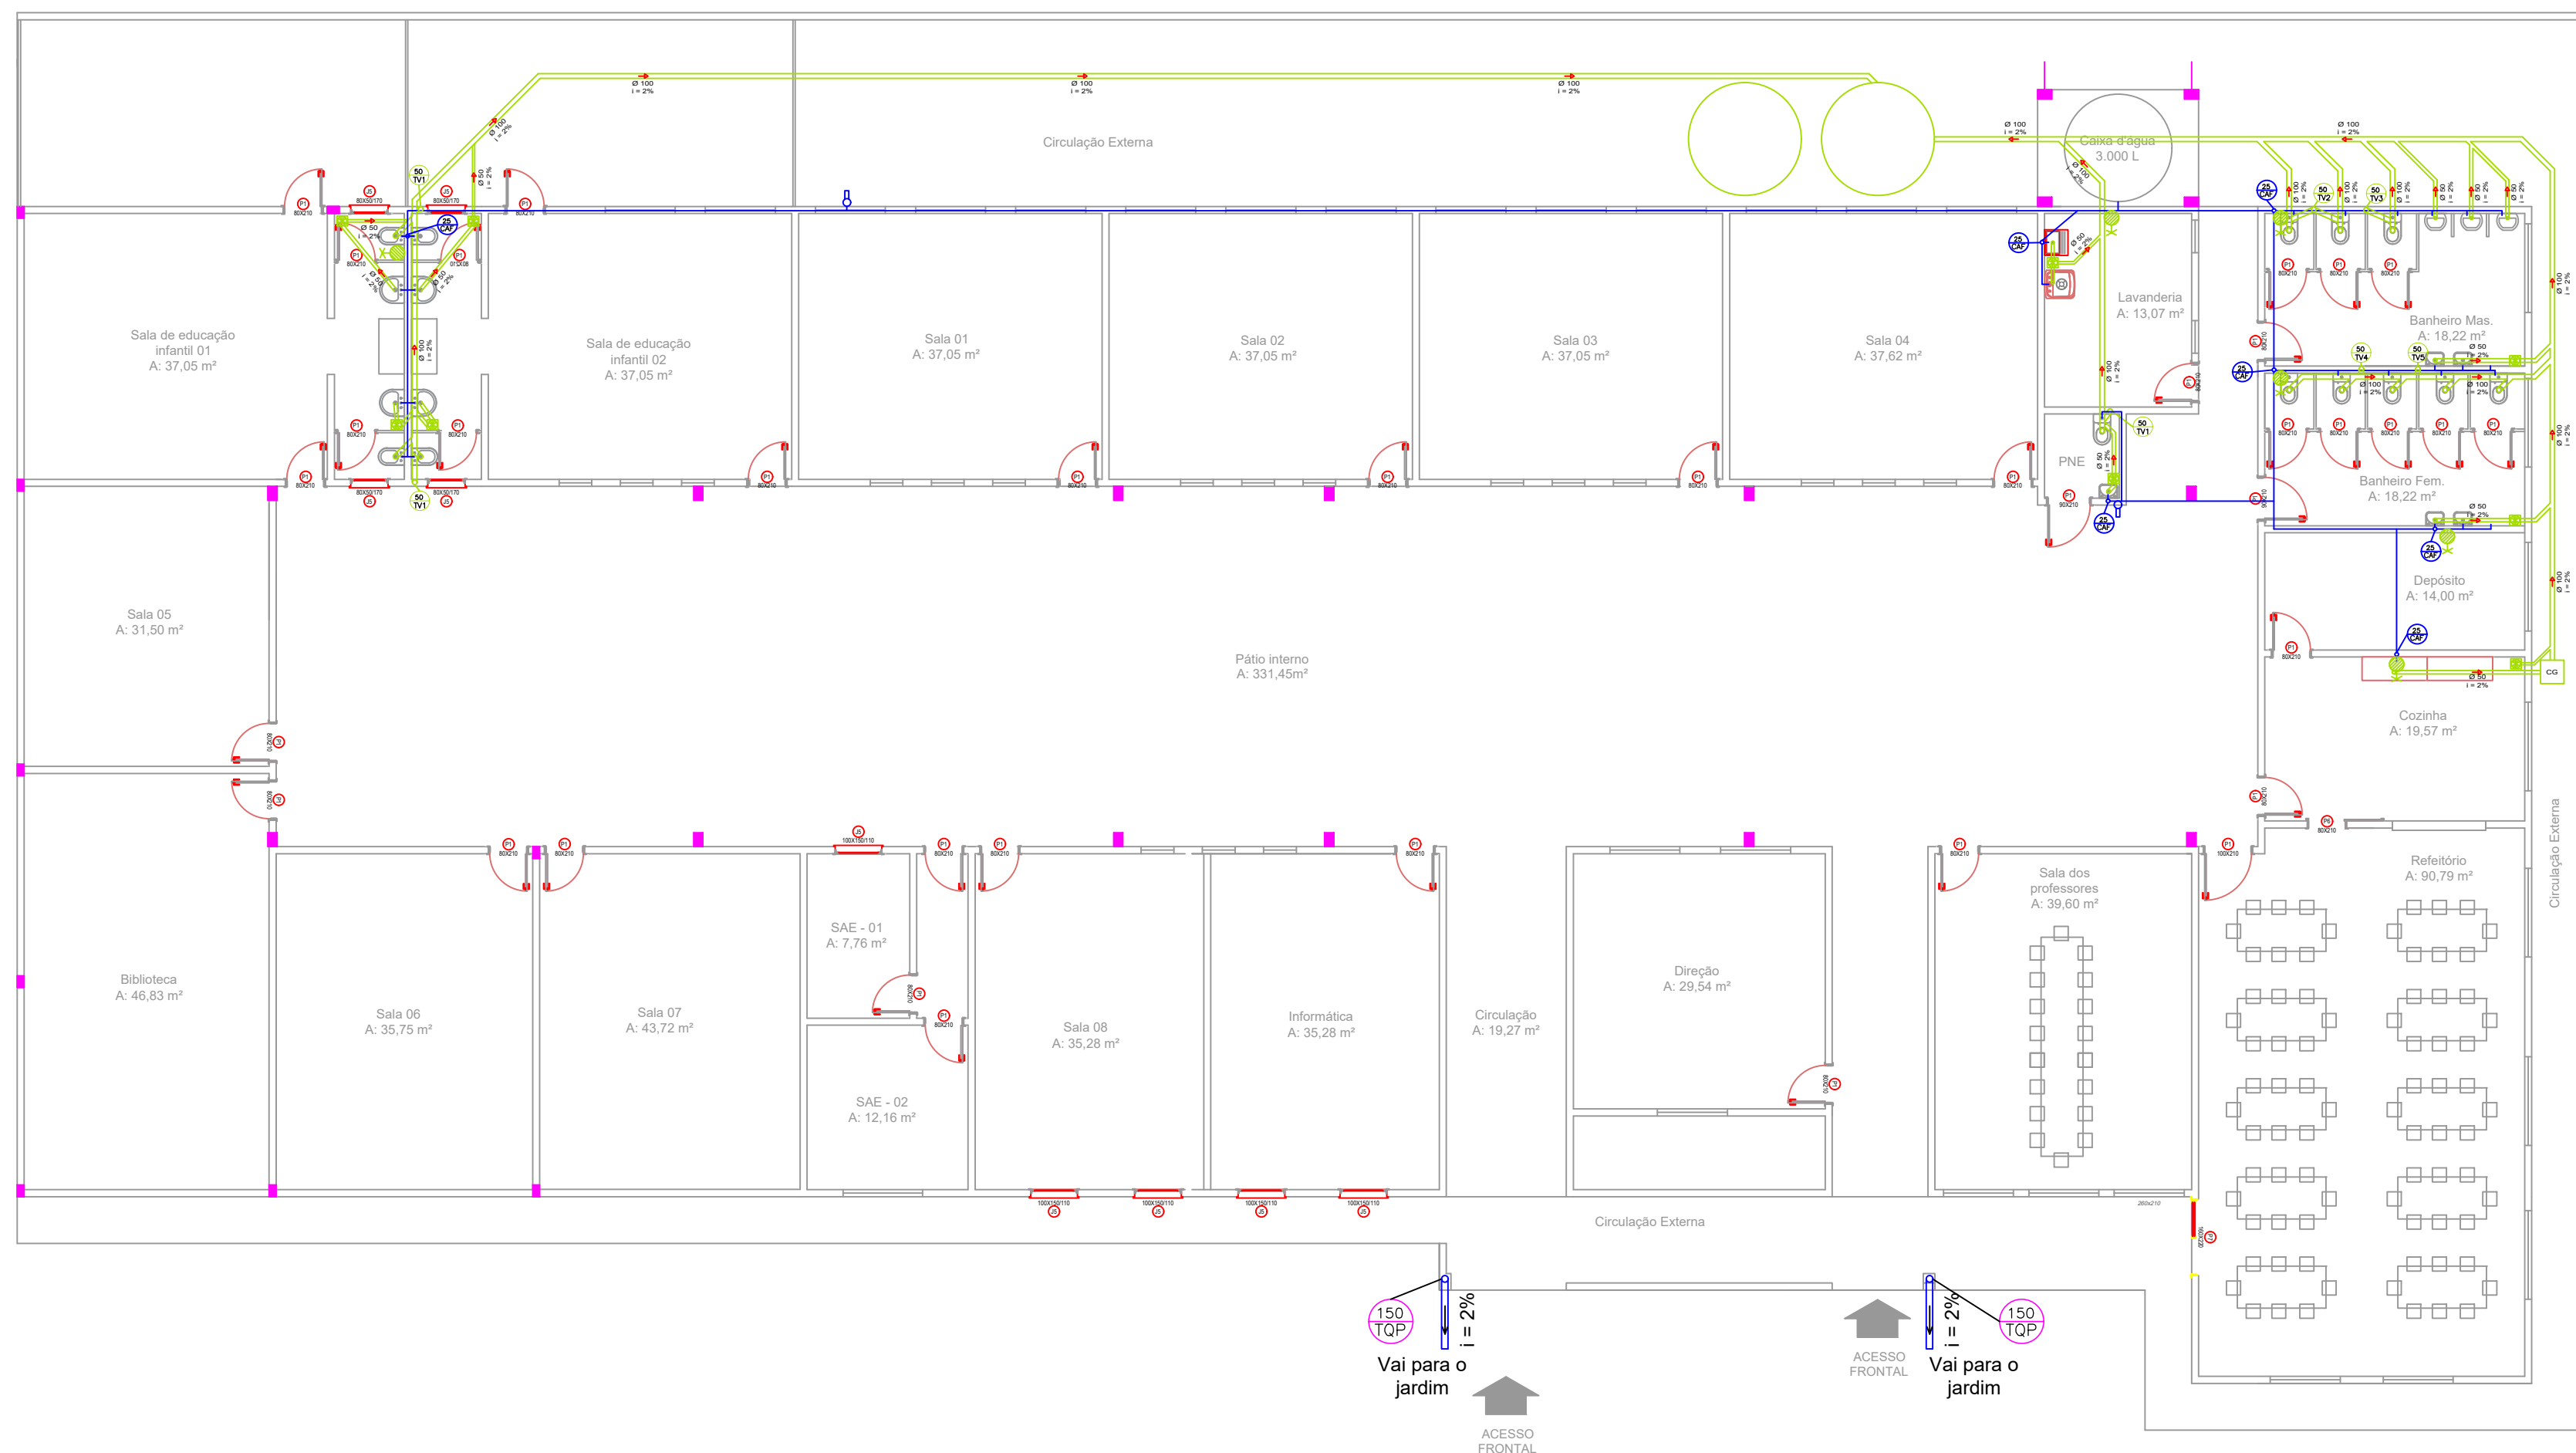


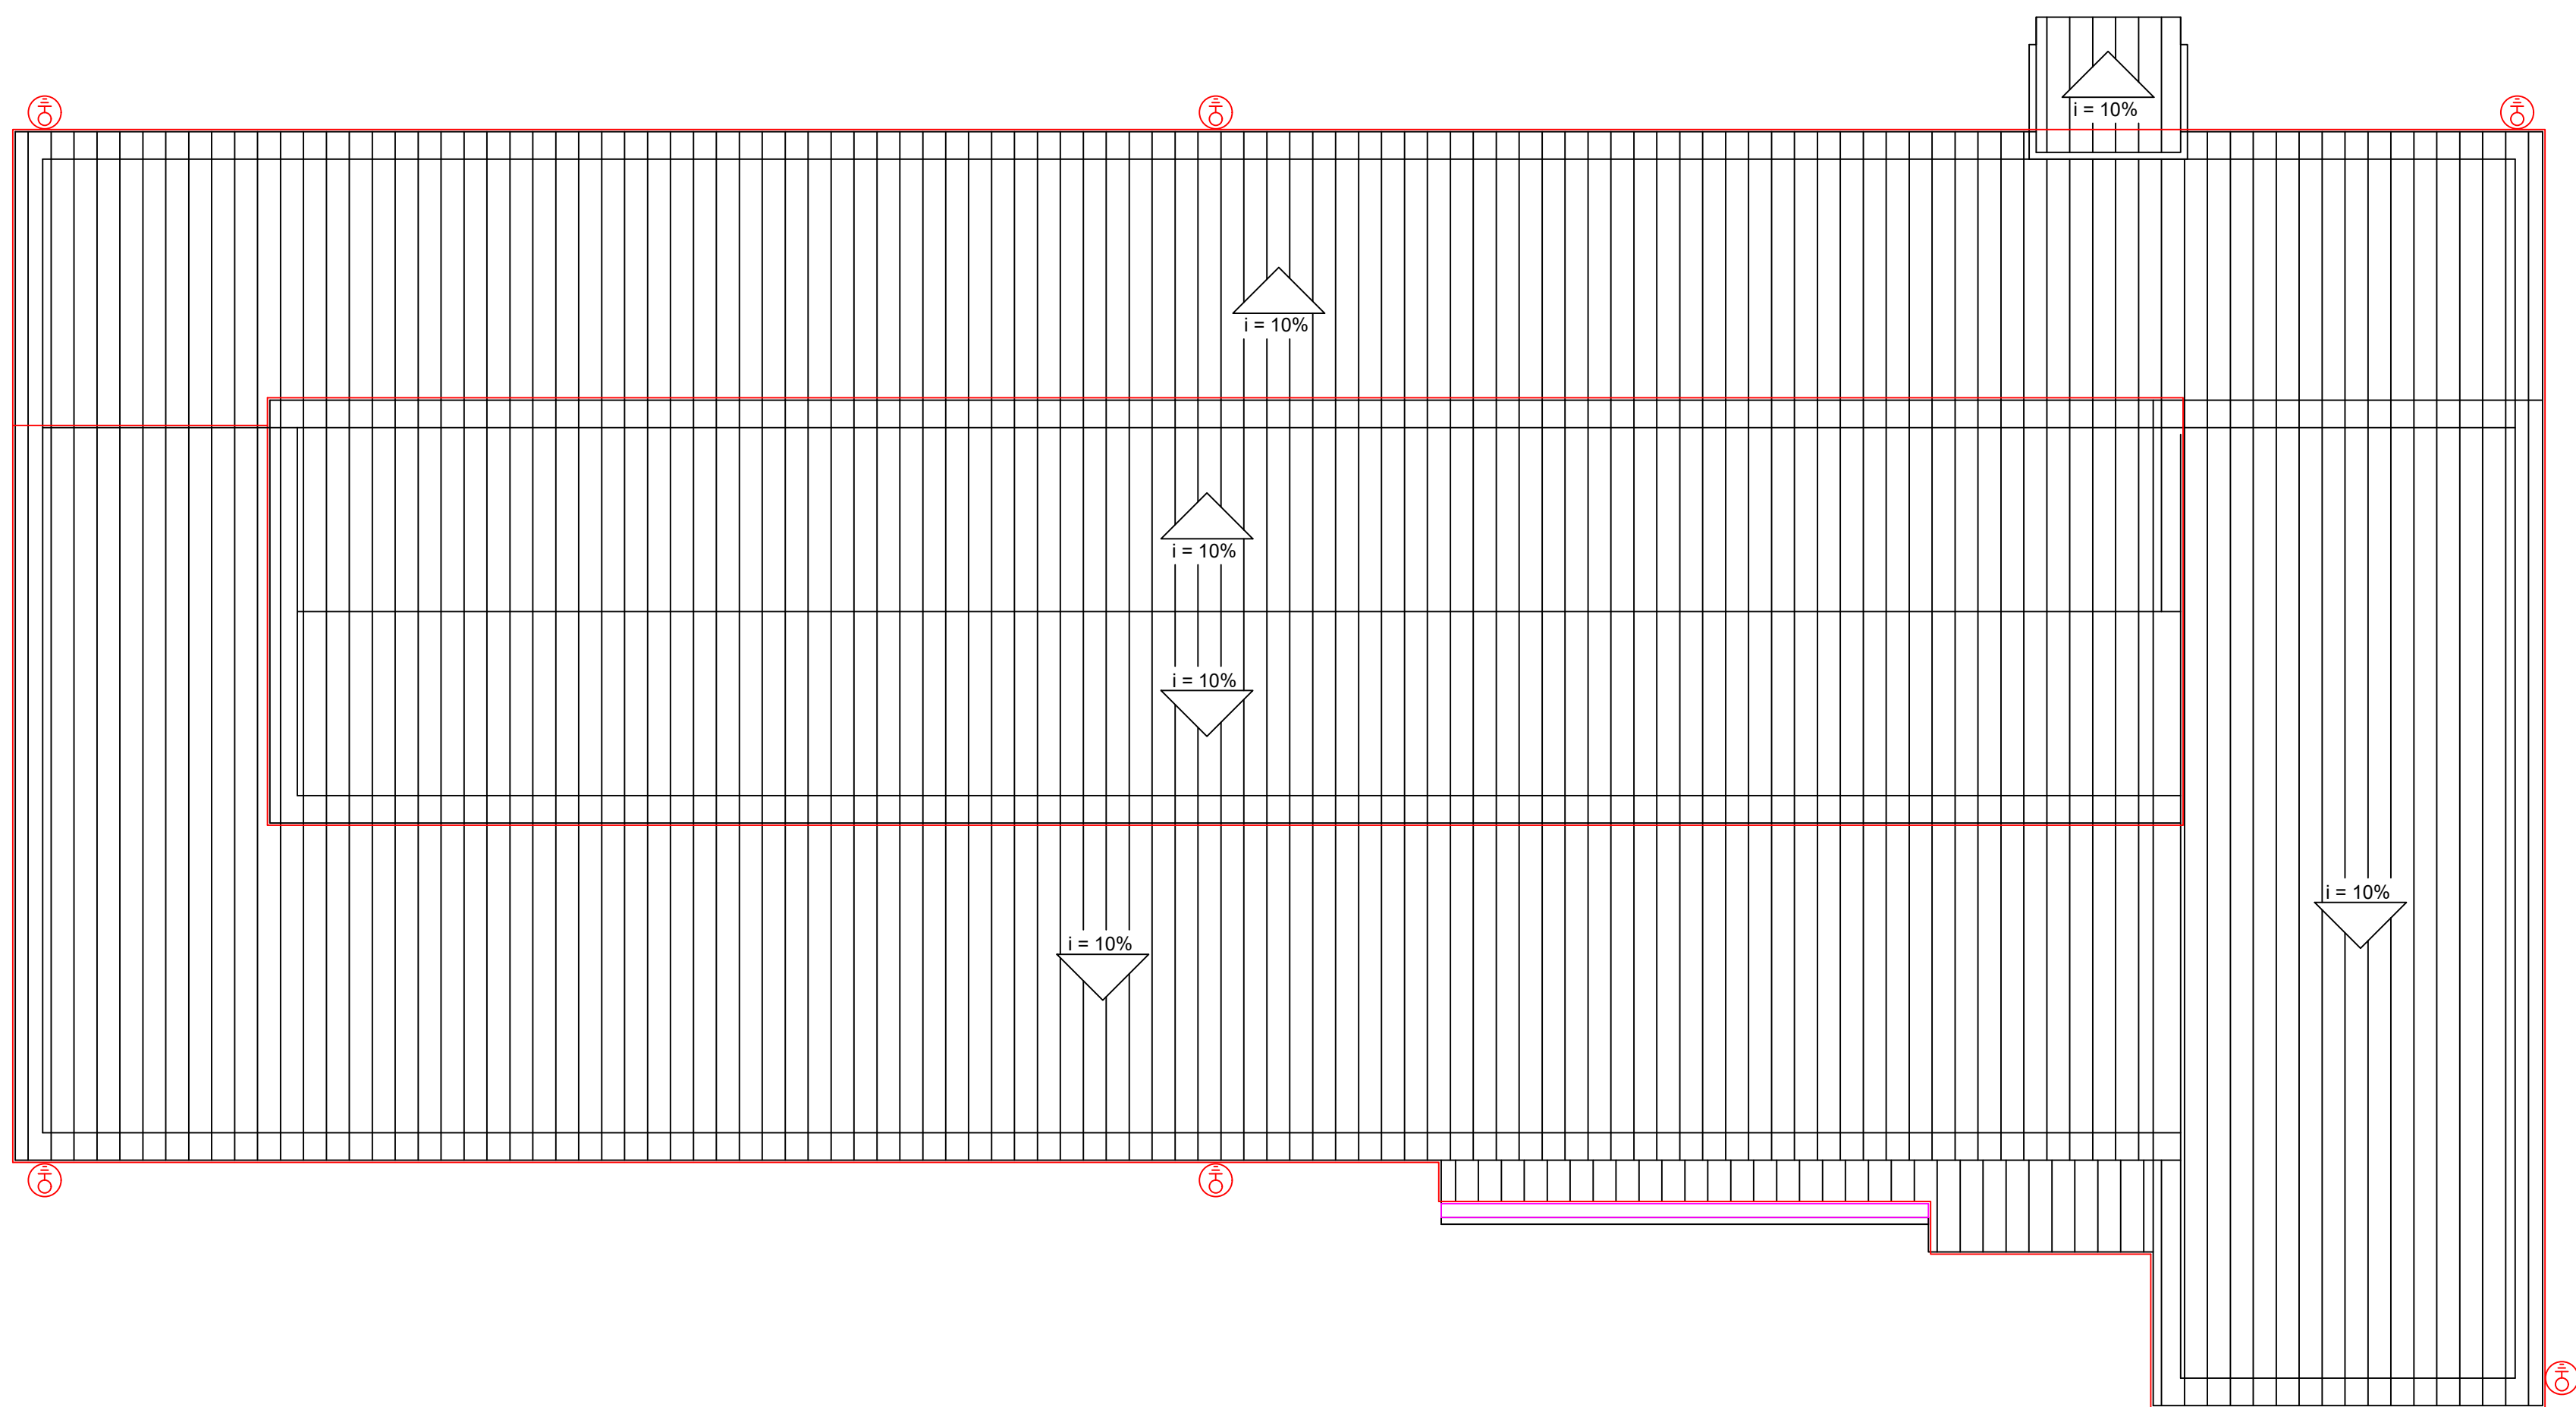

LEGENDA PROJETO HIDROSSANITÁRIO:

Ralo

Caixa de gordura

Caixa de inspeção

Tubo de ventilação

Tubo queda sanitário

Tubo queda pluvial

Descida SPDA

Coluna de água fria

Torneira de jardim

Tubulação de esgoto

Tubulação pluvial

Tubulação de água fria

Registro

PREFEITURA MUNICIPAL DE
FREDERICO WESTPHALEN

RUA JOSÉ CAÑELLAS, 25B - CENTRO - CEP 98400-000
FREDERICO WESTPHALEN - RS
FONE: (55) 3744 5050 / FAX (55) 3744 3887
FREDERICOWESTPAHELN@FREDERICOWESTPHALEN.COM.BR

PREFEITURA MUNICIPAL:

MUNICIPIO DE FREDERICO WESTPHALEN
CNPJ - 87.612.917/0001-25

RESPONSÁVEL TÉCNICO:

TIAGO ONUCAZAK PONCIO
CREA RS 229.969

PROJETO	REFORMA ESCOLA RUI BARBOSA		
ASSUNTO	PROJETO EXECUTIVO DE UMA REFORMA E AMPLIAÇÃO DA ESCOLA RUI BARBOSA		
LOCAL	LINHA GETÚLIO VARGAS - FREDERICO WESTPHALEN		
ESCALA: 1:125	DATA: SETEMBRO/2025	DESENHO REVISÃO	TIAGO ONUCAZAK PONCIO TIAGO ONUCAZAK PONCIO
OBSERVAÇÃO: TODAS E QUALQUER DÚVIDAS NA INTERPRETAÇÃO DESTES PROJETOS, DEVEM SER SOLICITADAS AOS AUTORES. NÃO SERÃO ACEITAS EXECUÇÕES EM DESACORDO COM O PROJETO GRÁFICO DESTA PRANCHA SEM A DEVIDA AUTORIZAÇÃO.			

PRANCHA
18/18
EST - A1