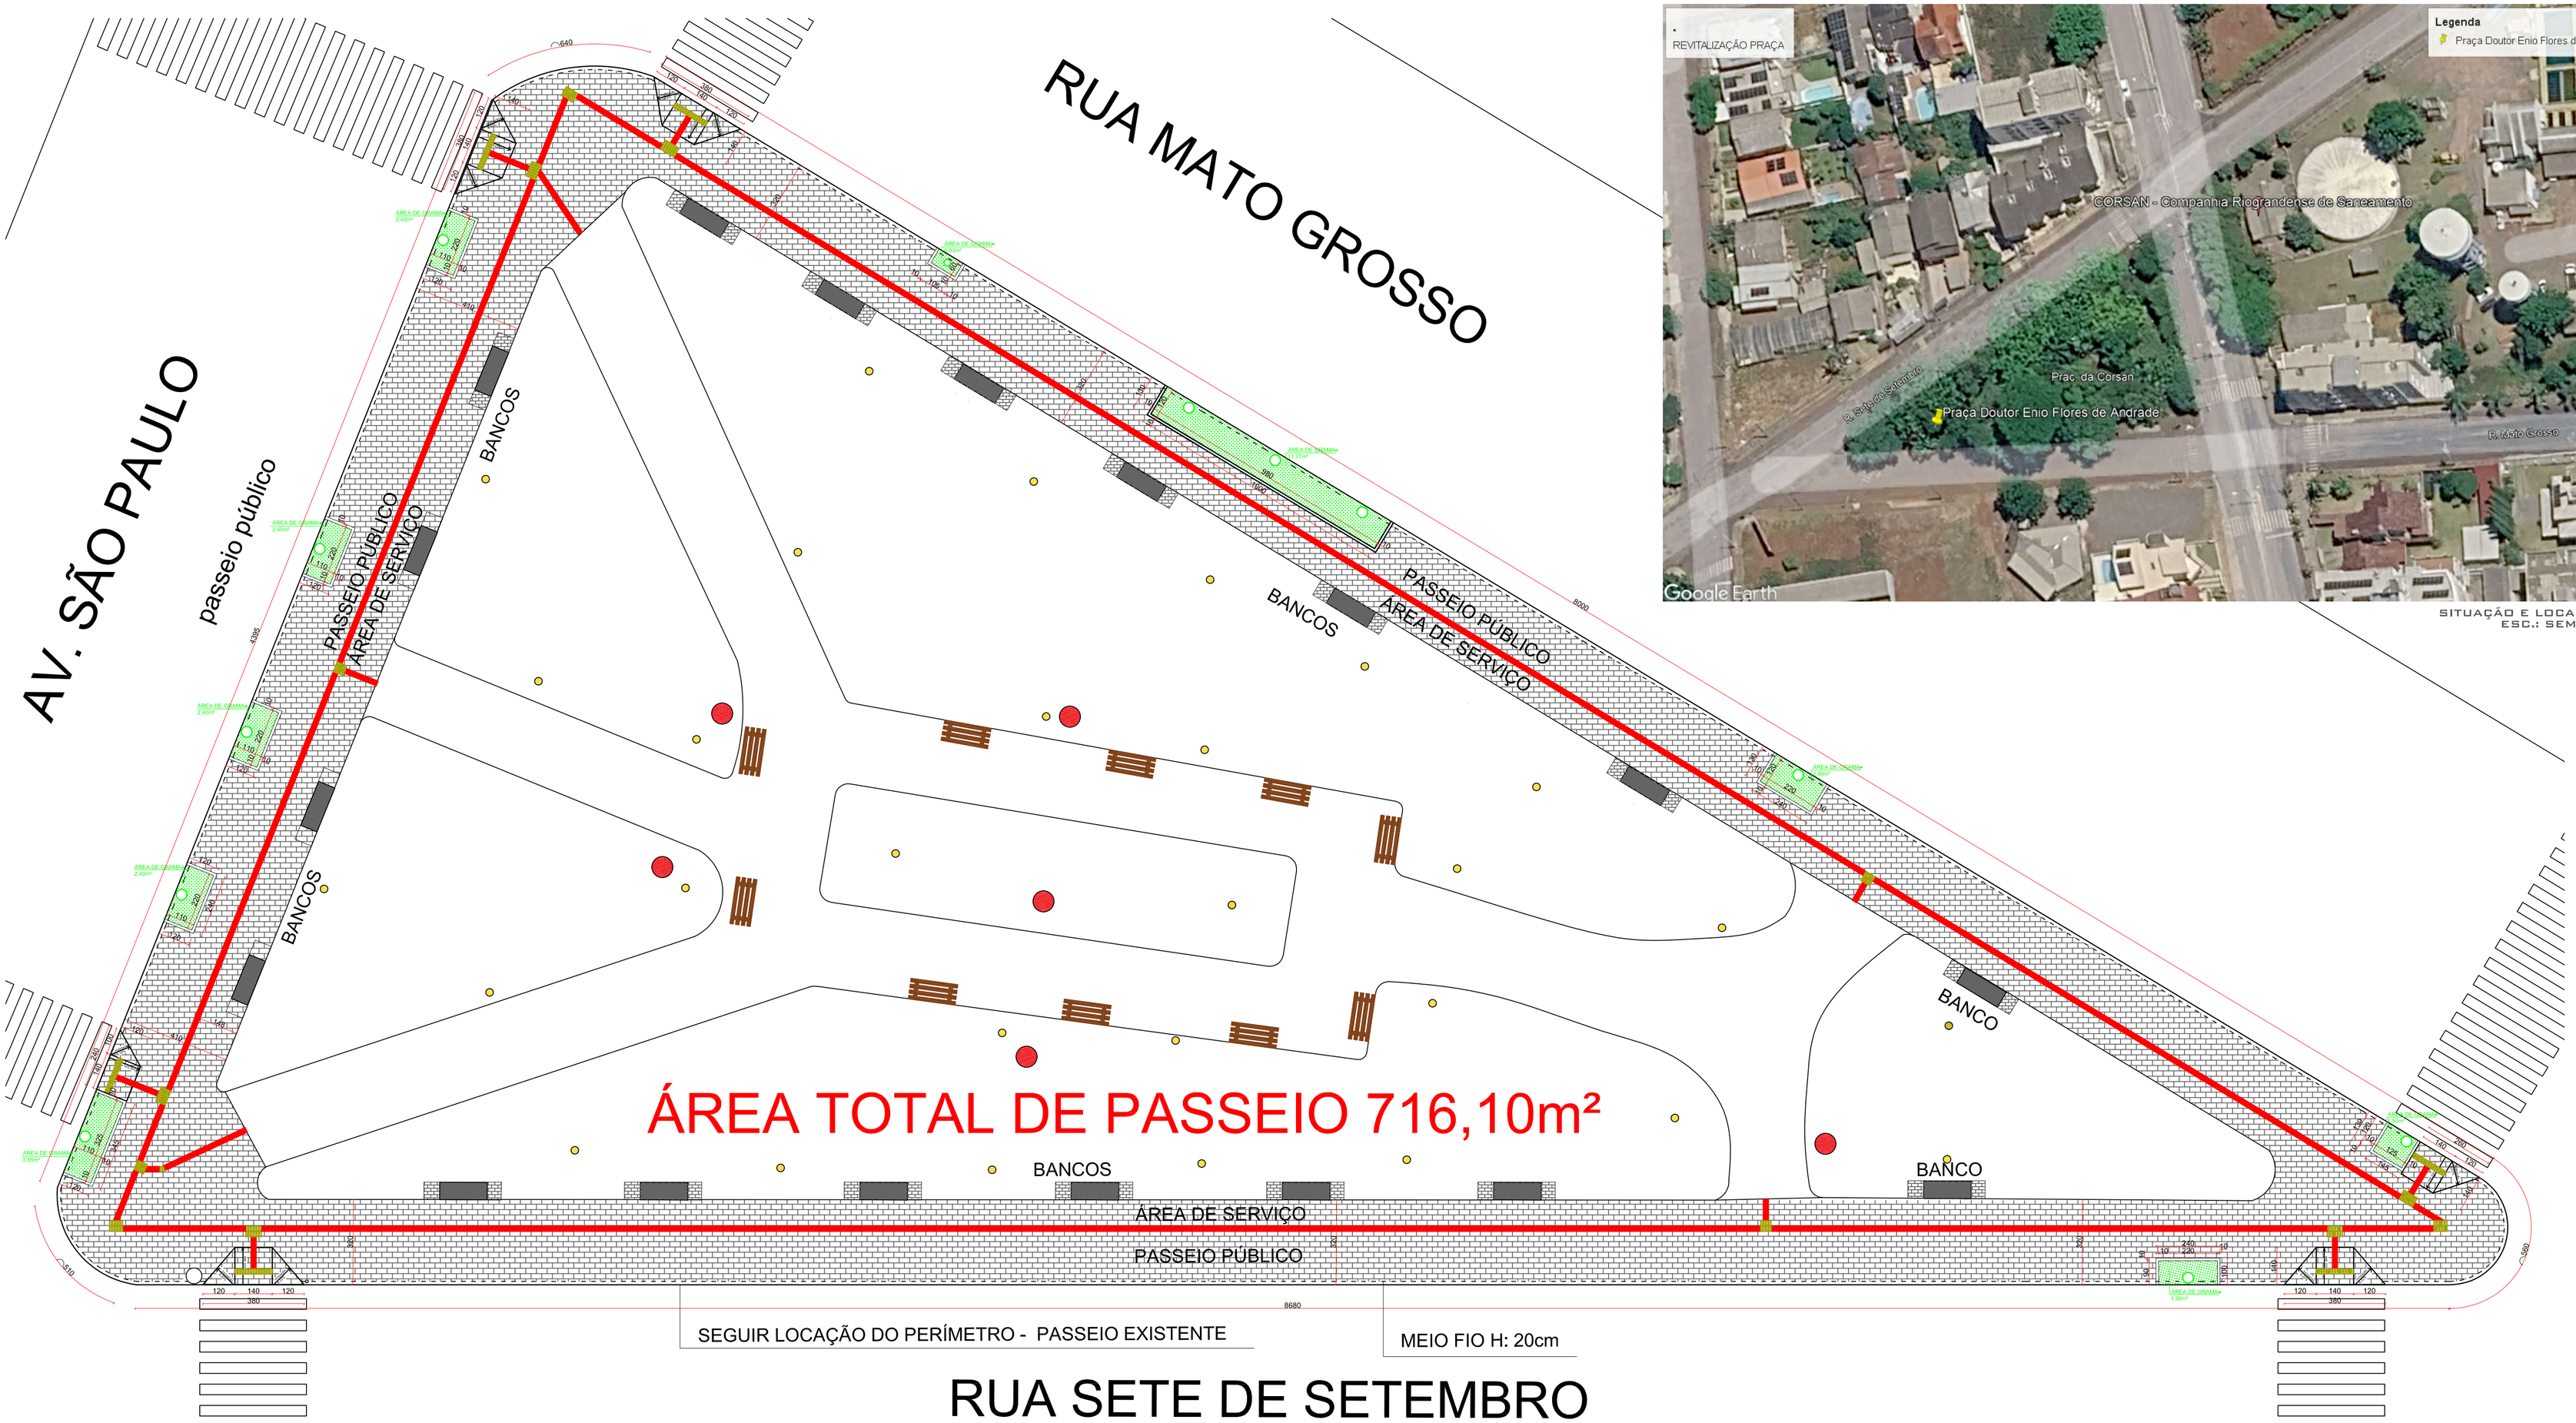

SITUAÇÃO E LOCALIZAÇÃO
ESC.: SEM

PREFEITURA MUNICIPAL DE FREDERICO WESTPHALEN

RUA JOSÉ CAÑELLAS, 258 - CENTRO - CEP 98400-000
FREDERICO WESTPHALEN - RS
FONE: (55) 3744 5050 / FAX (55) 3744 3887
FREDERICOWESTPAHELN@FREDERICOWESTPHALEN.COM.BR

PREFEITURA MUNICIPAL:

ORLANDO GIRARDI
PREFEITO MUNICIPAL

RESPONSÁVEL TÉCNICO:

ANA CAROLINA QUATRIN
ENG. CIVIL

PROJETO	PROJETO DE REVITALIZAÇÃO PRAÇA DOUTOR ENIO FLORES DE ANDRADE
ASSUNTO	PLANTA BAIXA E DETALHAMENTOS
LOCAL	PRAÇA DOUTOR ENIO FLORES DE ANDRADE - (PRAÇA DA CORSAN) - ÁREA VERDE Nº 01 BAIRRO: ITAPAGÉ - FREDERICO WESTPHALEN

ESCALA:	DATA:	DESENHO	ANA
NO DESENHO	AGOSTO/2026	REVISÃO	ANA

PRANCHA: 01/01

OBSERVAÇÃO:
TODAS E QUAISQUER DÚVIDAS NA INTERPRETAÇÃO DESTE PROJETO, DEVEM SER SOLICITADAS AOS AUTORES. NÃO SERÃO ACEITAS EXECUÇÕES EM DESACORDO COM O PROJETO GRÁFICO DESTA PRANCHA SEM A DEVIDA AUTORIZAÇÃO.