



Perfil Longitudinal – ESTRADA FREDERICO (CALDO DE CANA)
Esc 1:50

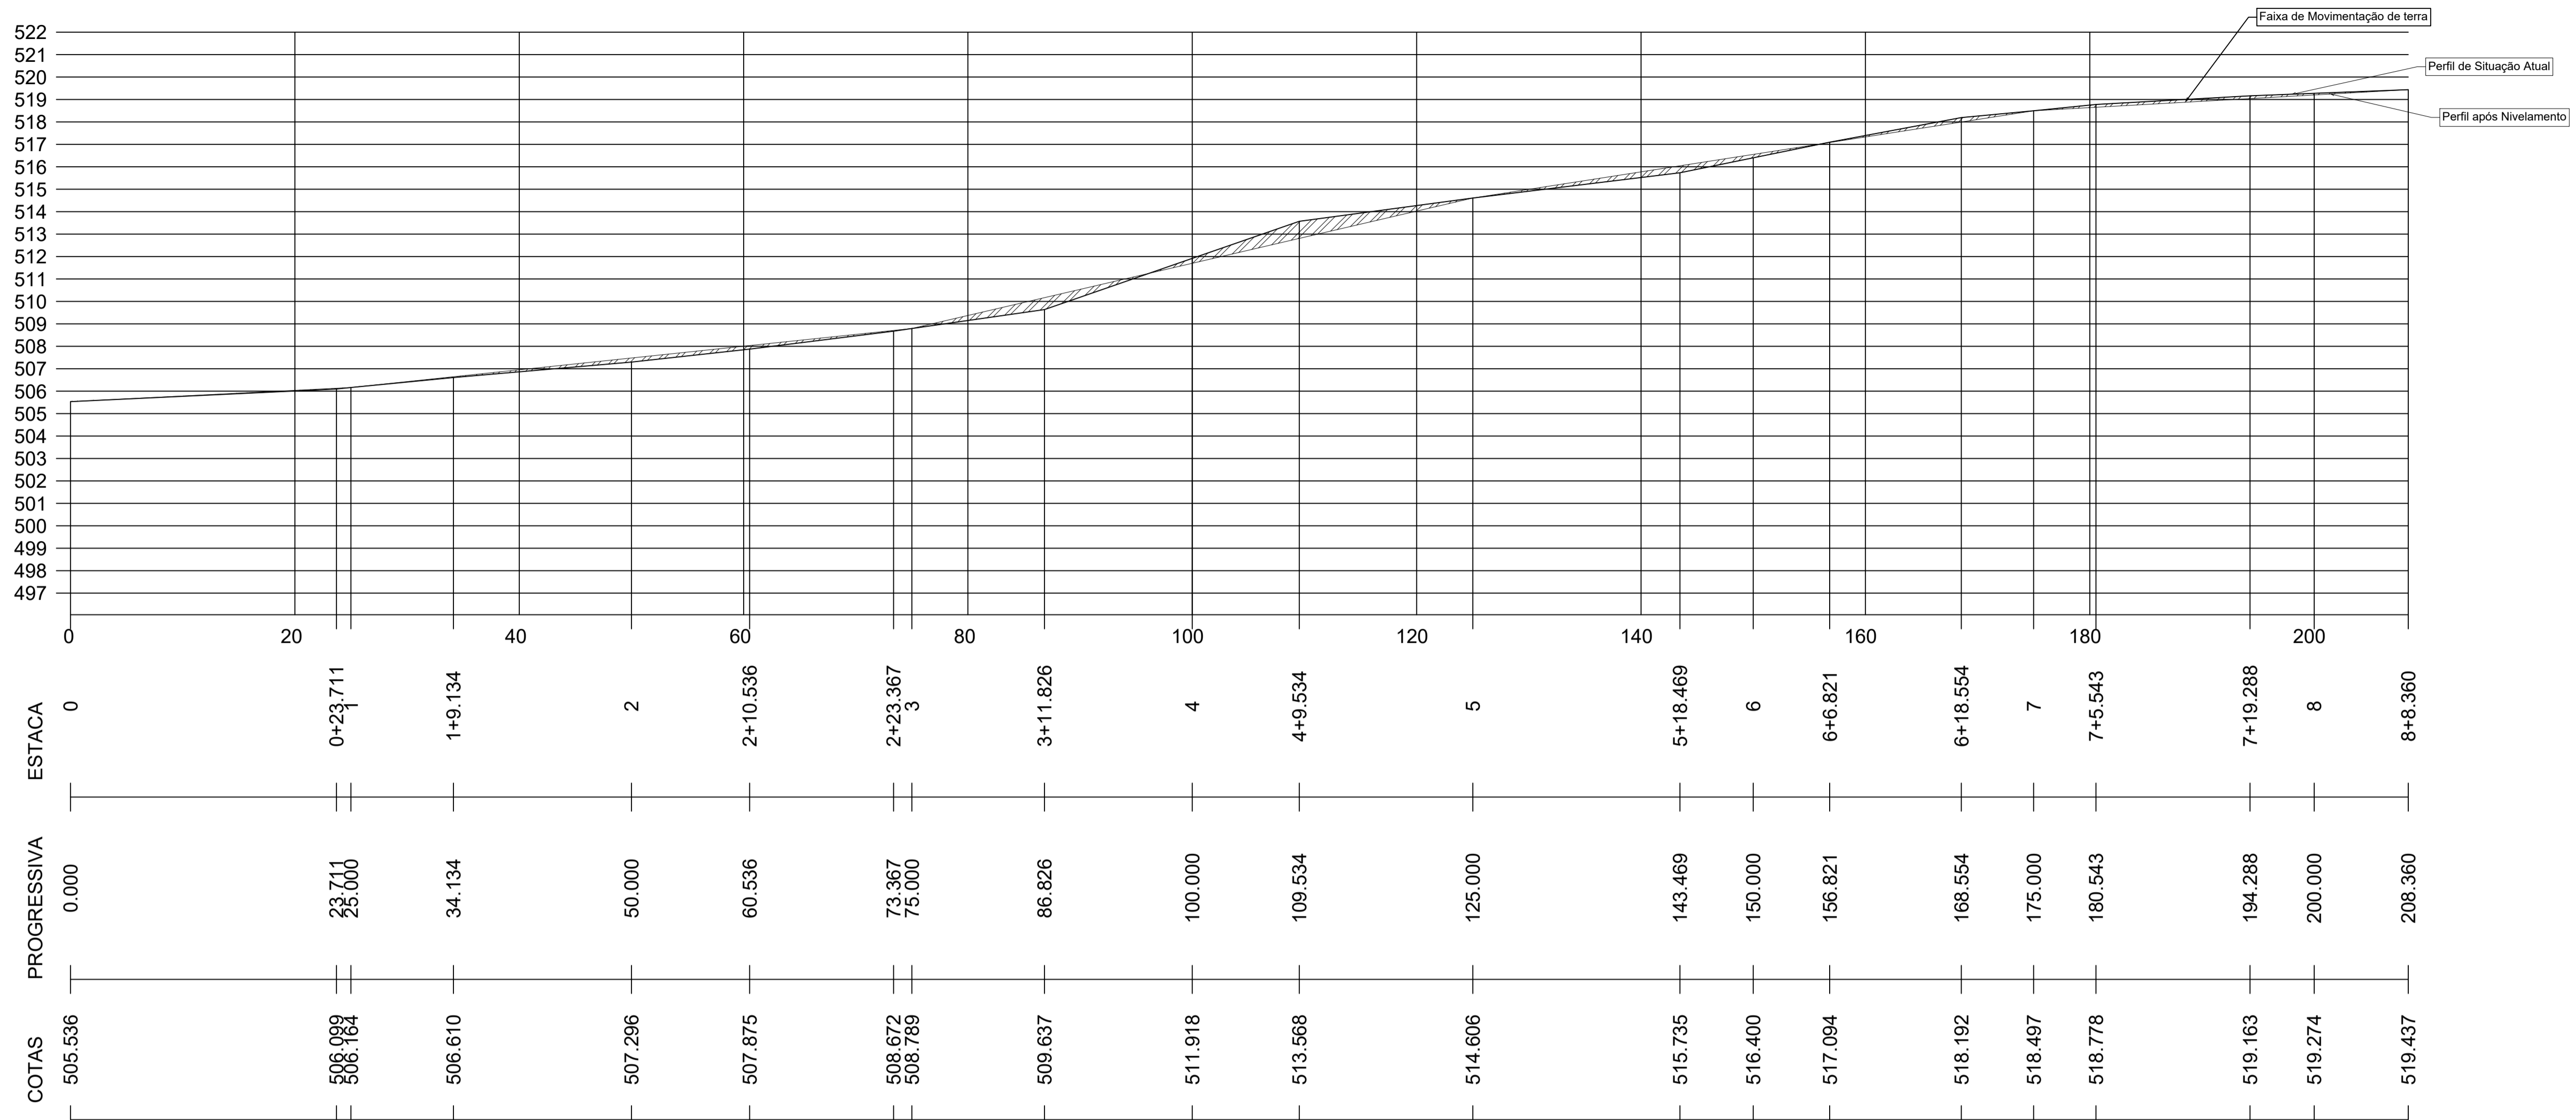

Volume de Movimentação de Terras: $62,85m^2 + 3,48m^2 \times 7m = 464,31 + 40\% = 650,03m^3$

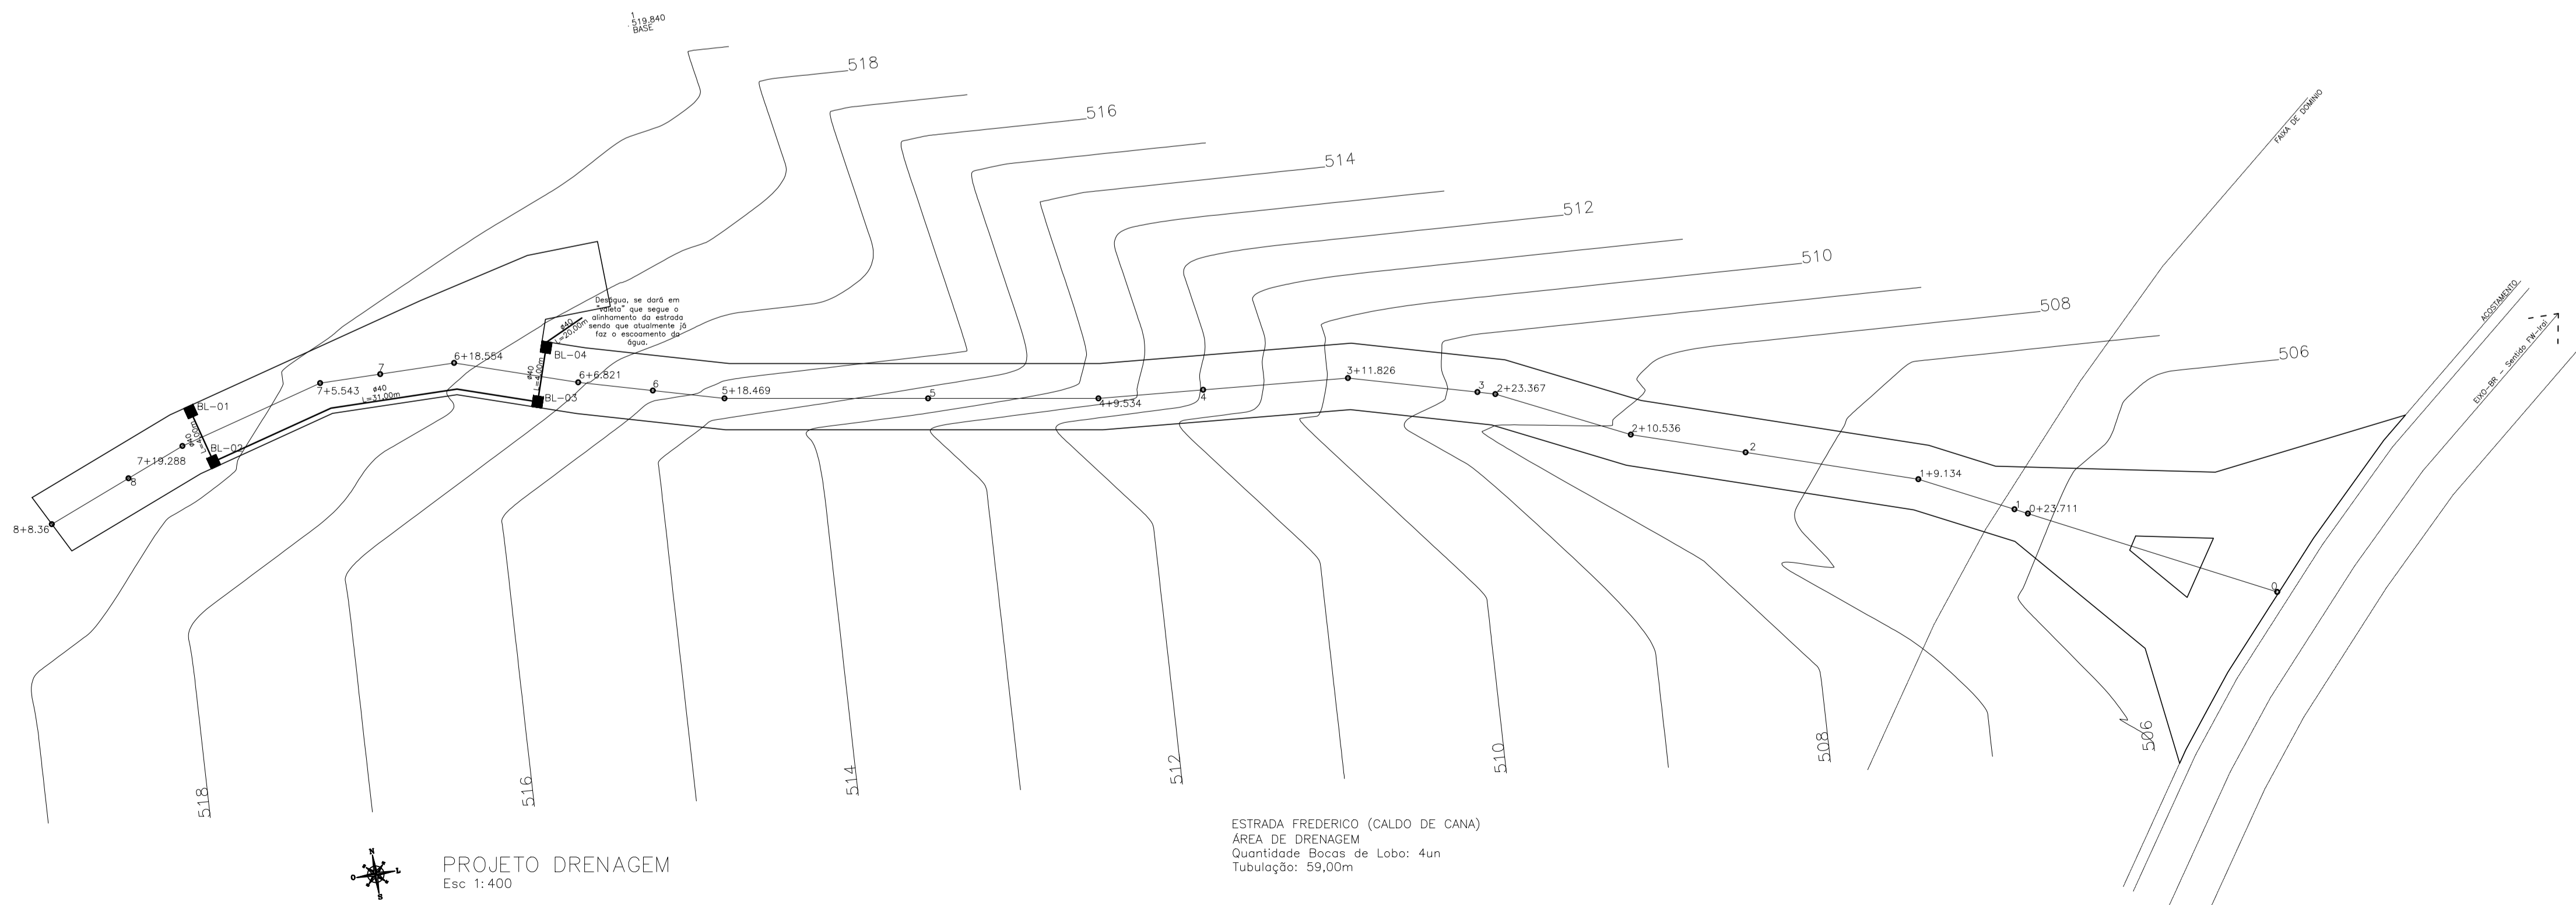

PROJETO DRENAGEM
Esc 1:400

		PREFEITURA MUNICIPAL DE FREDERICO WESTPHALEN RUA JOSÉ CAÑELLAS, 258 - CENTRO - CEP 98400-000 FREDERICO WESTPHALEN - RS FONE: (55) 3744 5050 / FAX (55) 3744 3887 FREDERICOWESTPAHEL@FREDERICOWESTPHALEN.COM.BR	
PREFEITURA MUNICIPAL JOSÉ ALBERTO PANOSSO PREFEITO MUNICIPAL		RESPONSÁVEL TÉCNICO: JOÃO MANDEL BALESTRIN CREA/RS SC 143.935-B	
		PROJETO: PAVIMENTAÇÃO EM PEDRA BASÁLTICA COM PEDRA IRREGULARES (CALÇAMENTO) ASSUNTO: PROJETO PAVIMENTAÇÃO LOCAL: ESTRADA FREDERICO (CALDO DE CANA) - FREDERICO WESTPHALEN	
ESCALA: NO DESENHO:	DATA: DEZEMBRO/2021	DESENHO: REVISÃO:	JOÃO MANDEL BALESTRIN LUGAR ROBERTO FELIN AGUIAR
OBSERVAÇÃO: TODAS E QUAISQUER DÚVIDAS NA INTERPRETAÇÃO DESTA PROJETO, DEVEM SER SOLICITADAS AOS AUTORES. NÃO SERÃO ACEITAS EXECUÇÕES EM DESACORDO COM O PROJETO GRÁFICO DESTA PRANCHA SEM A DEVIDA AUTORIZAÇÃO.			PRANCHA: 02/02