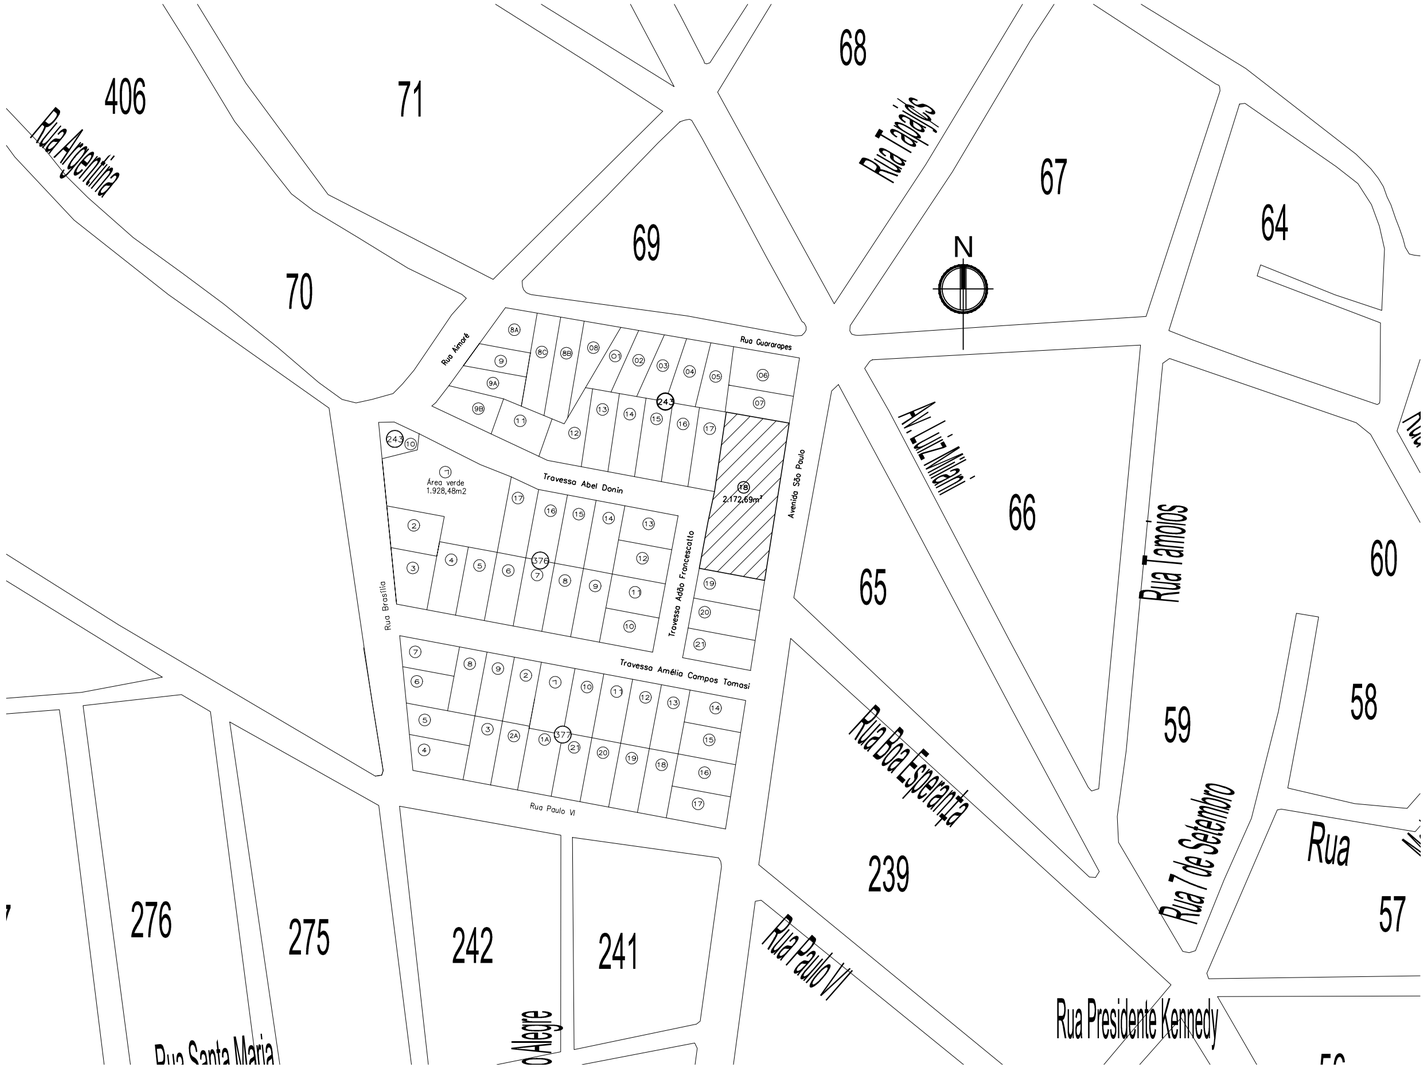

Índices Urbanísticos
Matrícula 29.182
Área do Terreno = 2.172,69m²
Área Total Edificada = 414,70m²
Área Útil = 391,60m²

Do Plano Diretor (Zona Residencial 1)
D-1 Local para prestação de serviço profissionais ou condução de negócios - [...] Repartições Públicas [...]
TO = 50% mínimo de 15%
IA = 3,0
Do Projeto
TO = 19%
IA = 0,06
Recuos:
Frontal 4,00m Fundos 1,50m Laterais 1,50 (com aberturas)

PREFEITURA MUNICIPAL DE FREDERICO WESTPHALEN
RUA JOSÉ CAÑELLAS, 258 - CENTRO - CEP 98400-000
FREDERICO WESTPHALEN - RS
FONE: (55) 3744 5050 / FAX (55) 3744 3887
FREDERICOWESTPAHELN@FREDERICOWESTPHALEN.COM.BR

PREFEITURA MUNICIPAL:
JOSE ALBERTO PANOSSO
PREFEITO MUNICIPAL - CPF 259.489.970-49

SECRETÁRIO MUNICIPAL DE COORDENAÇÃO E PLANEJAMENTO:
ALEXANDRE MARTINAZZO

RESPONSÁVEL TÉCNICO:
ANDERSON ZANATO
CAU A81148-3

RESPONSÁVEL TÉCNICO:
PATRÍCIA BUCHELLE BECHTEL
CAU A19179-5

RESPONSÁVEL TÉCNICO:
RENATO PIZZINATO FERRARI
CREA RS 87041

PROJETO	CENTRO DE REFERÊNCIA ESPECIALIZADA EM ASSISTÊNCIA SOCIAL
ASSUNTO	LOCALIZAÇÃO
LOCAL	TRAVESSA ADÃO FRANCISCATTO, 89 - BAIRRO FÁTIMA

ESCALA: 1/2000	DATA: JANEIRO/2019	DESENHO	ANDERSON
		REVISÃO	ANDERSON

PRANCHA: 01/07
ARQ - A2
EDITADA

OBSERVAÇÃO:
TODAS E QUAISQUER DÚVIDAS NA INTERPRETAÇÃO DESTE PROJETO, DEVEM SER SOLICITADAS AOS AUTORES. NÃO SERÃO ACEITAS EXECUÇÕES EM DESACORDO COM O PROJETO GRÁFICO DESTA PRANCHA SEM A DEVIDA AUTORIZAÇÃO.