

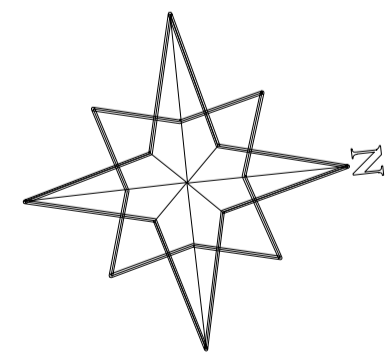


Latitude: 27°20'37.29"S  
 longitude: 53°23'15.27"O

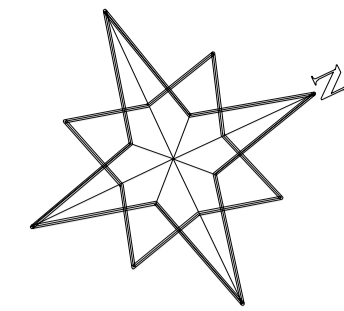


### LOCALIZAÇÃO

ESCALA:  
1/1000

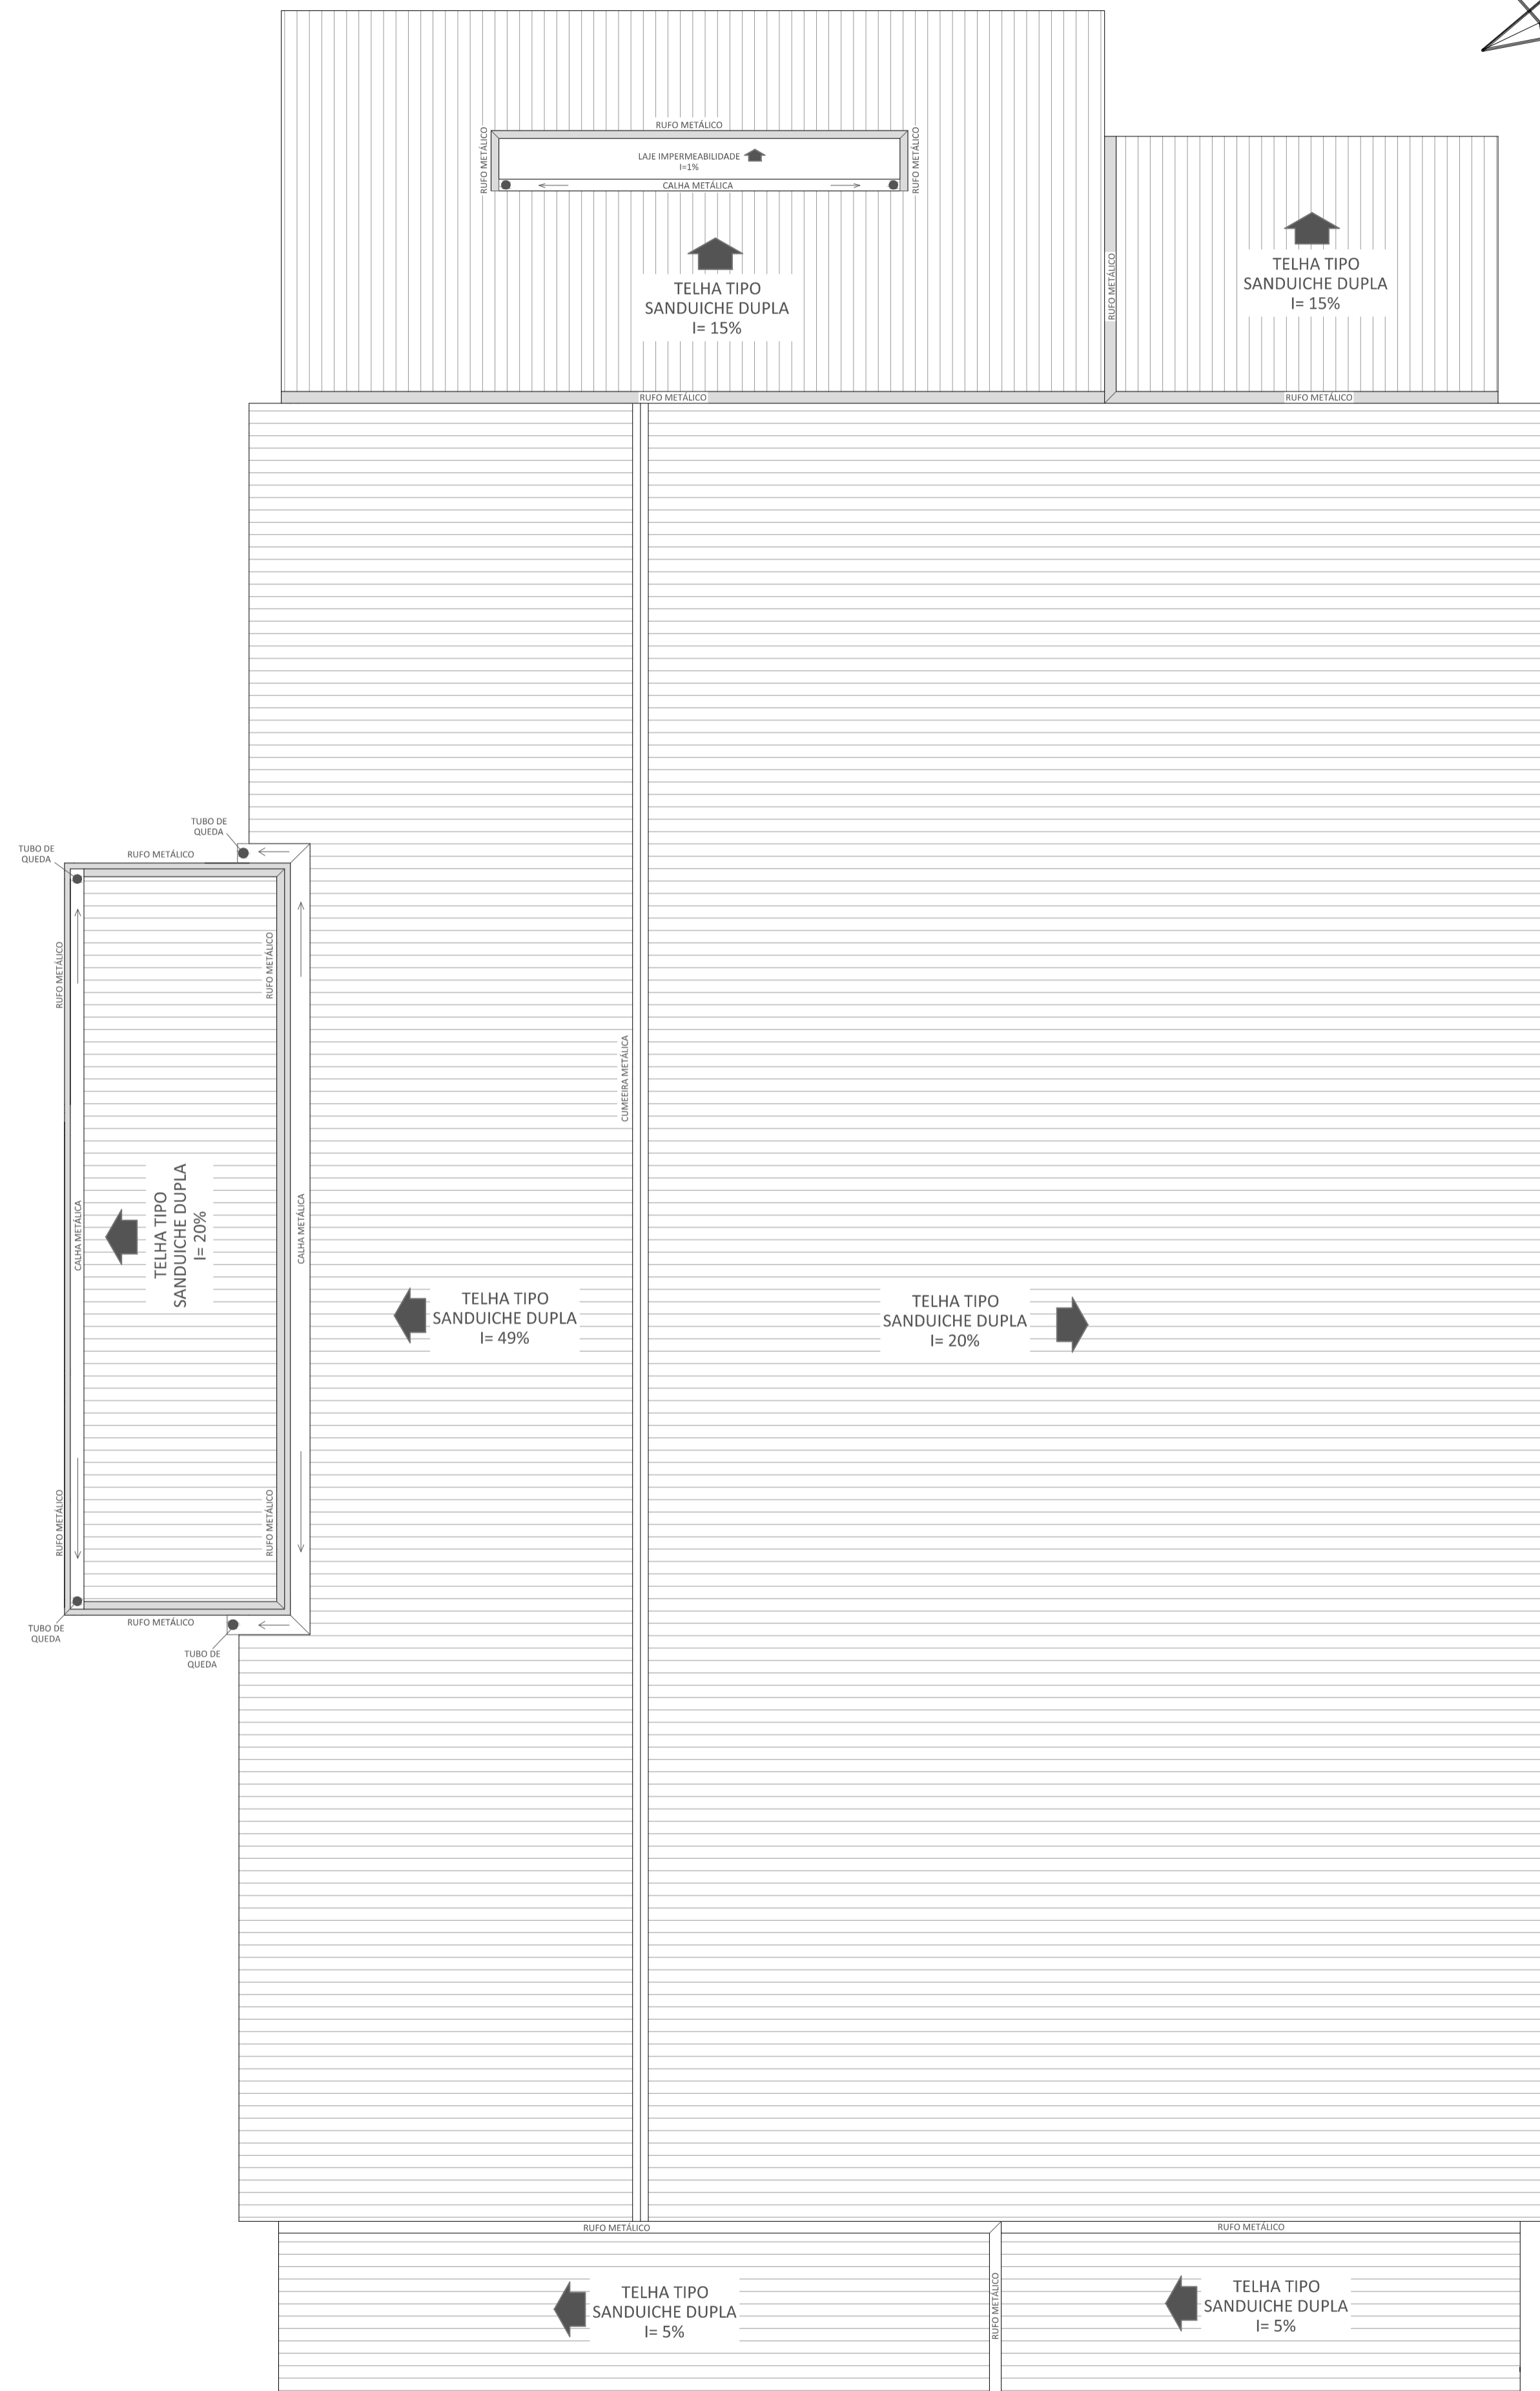

### COBERTURA

ESCALA: 1/125

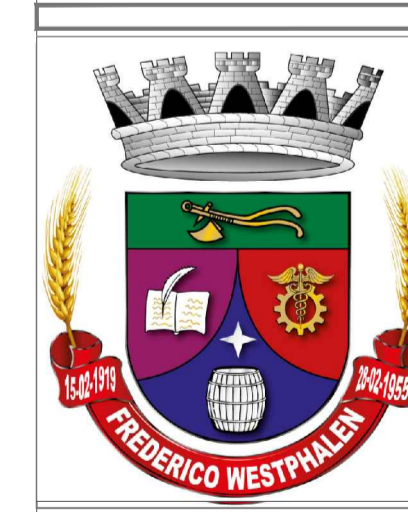

### PREFEITURA MUNICIPAL DE FREDERICO WESTPHALEN

RUA JOSÉ CAPELLAS, 258 - CENTRO - CEP 98400-000  
 FREDERICO WESTPHALEN - RS  
 FONE: (55) 3744 5050 / FAX (55) 3744 3887  
 FREDERICOWESTPAHELN@FREDERICOWESTPHALEN.COM.BR

PREFEITURA MUNICIPAL:

JOSE ALBERTO PANOSSO  
 PRESIDENTE DO CONSÓRCIO - CPF 259.489.970-49

RESPONSÁVEL TÉCNICO:	RESPONSÁVEL TÉCNICO:
FÁBIO JULIANO VANZIN CREA: RS 124669	ANDERSON ZANATO CAU AB 1148-3

RESPONSÁVEL TÉCNICO:	
PATRICIA BECHTEL CAU A 1 91 79-5	



PROJETO	ESPAÇO DE EVENTOS		
ASSUNTO	LOCALIZAÇÃO/ COBERTURA		
LOCAL	PARQUE DE EXPOSIÇÕES - FREDERICO WESTPHALEN		

ESCALA: NO DESENHO	DATA: MAIO/2019	DESENHO	GUILHERME
		REVISÃO	ANDERSON/FABIO/PATRICIA

OBSERVAÇÃO:  
 TODAS E QUAISQUER DÚVIDAS NA INTERPRETAÇÃO DESTES PROJETOS, DEVEM SER SOLICITADAS AOS AUTORES. NÃO SERÃO ACEITAS EXECUÇÕES EM DESACORDO COM O PROJETO GRÁFICO DESTA PRANCHA SEM A DEVIDA AUTORIZAÇÃO.

PRANCHA  
01/07  
ARQ - A1