




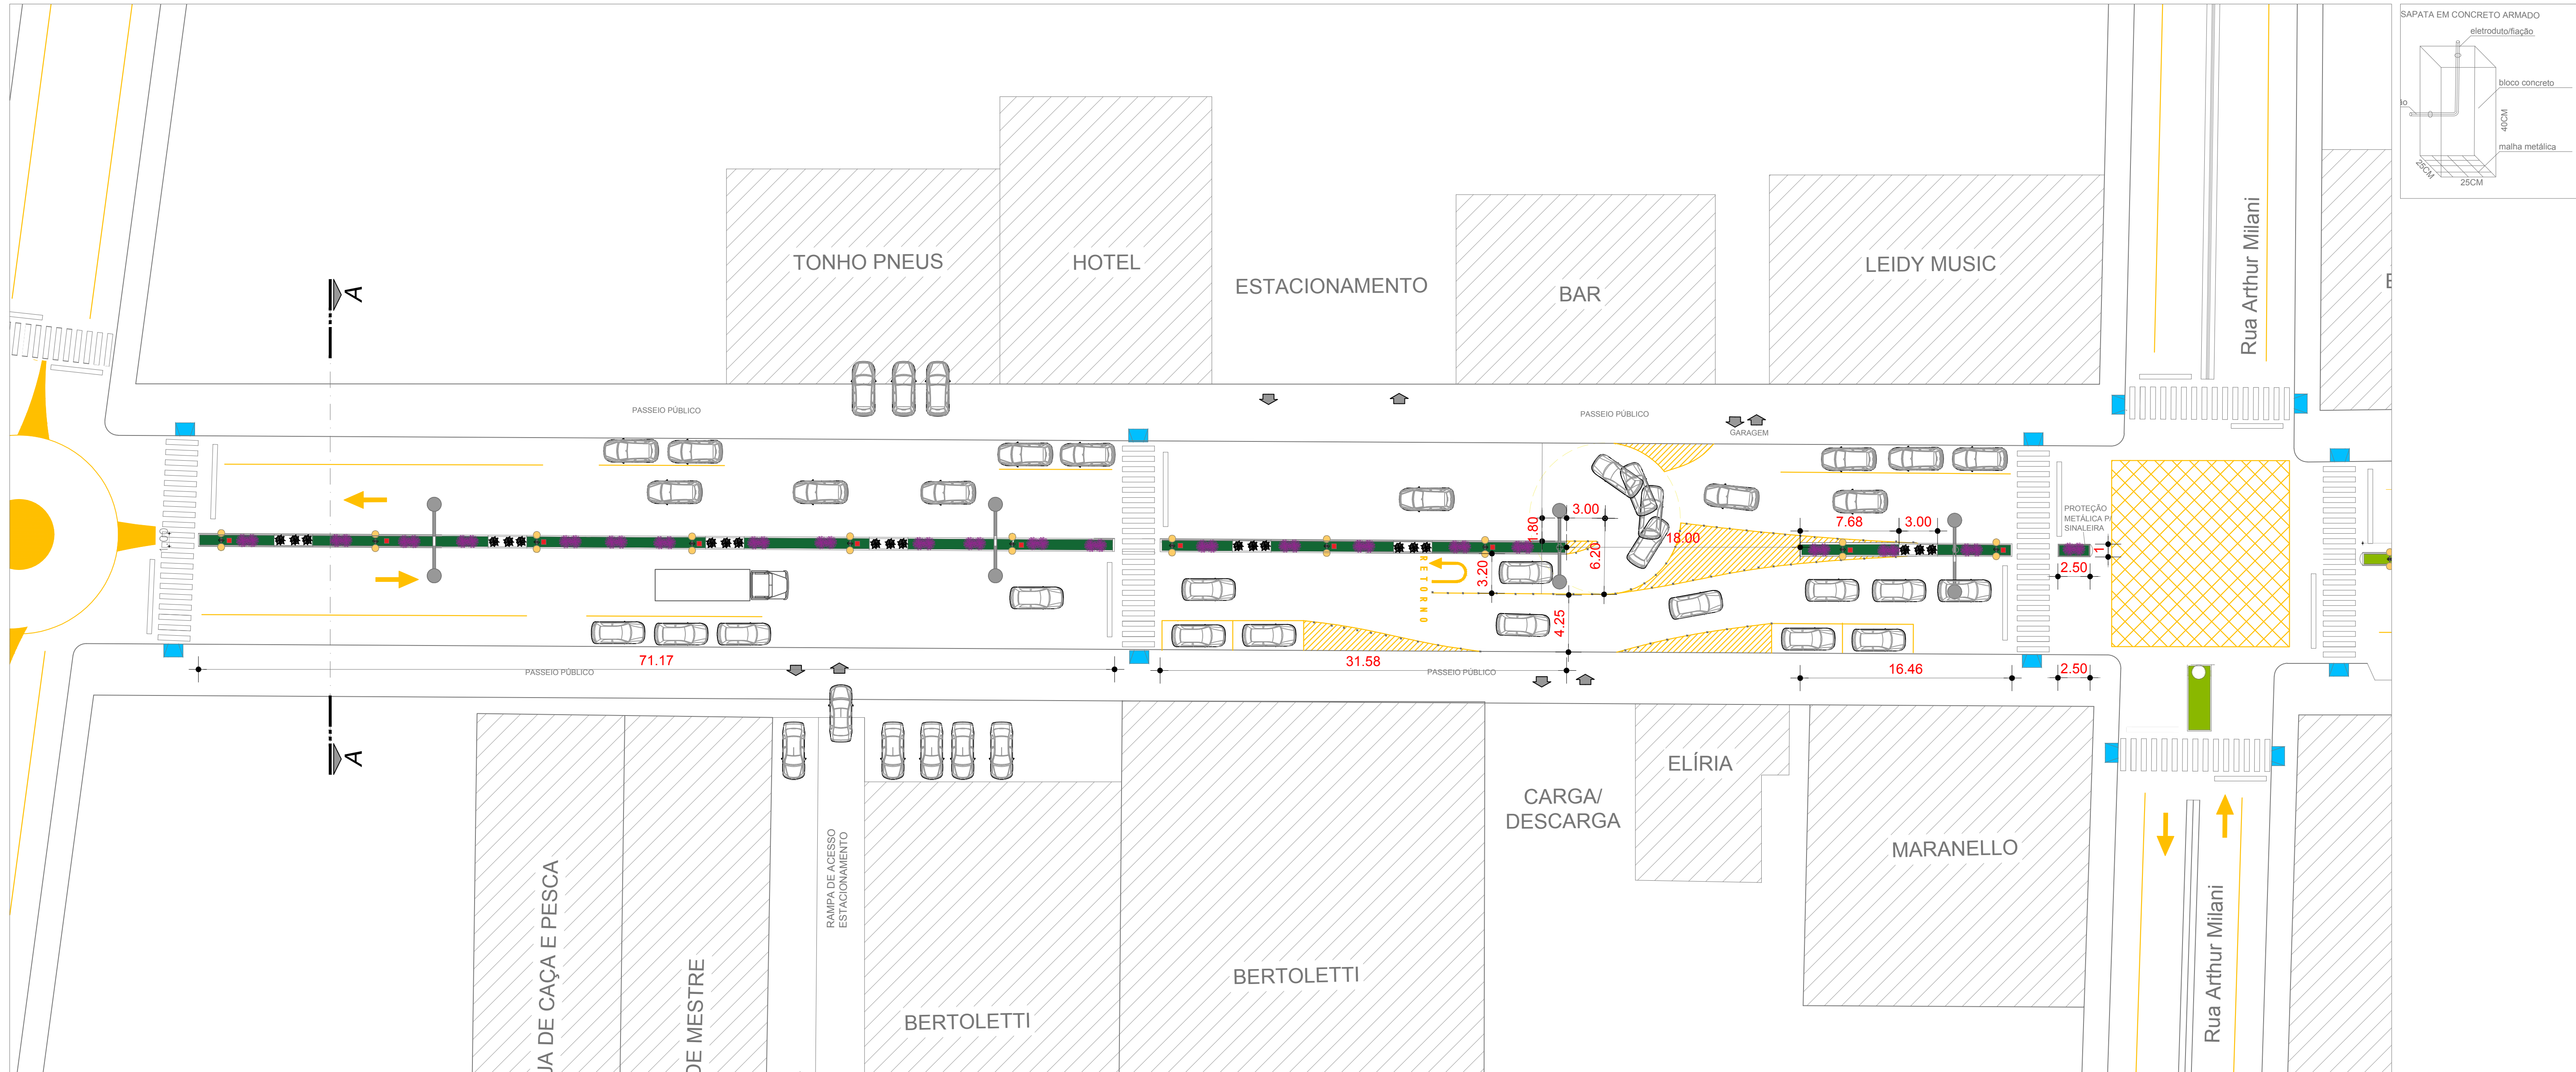


RUA JOÃO MUNIZ REIS - TRECHO 1




LEGENDA

-  — POSTES ORNAMENTAIS
-  — CAIXAS ALVENARIA PARA ELÉTRICA
-  — VEGETAÇÃO
-  — REBAIXO DE 15CM NOS CANTEIROS EM CONCRETO ARMADO

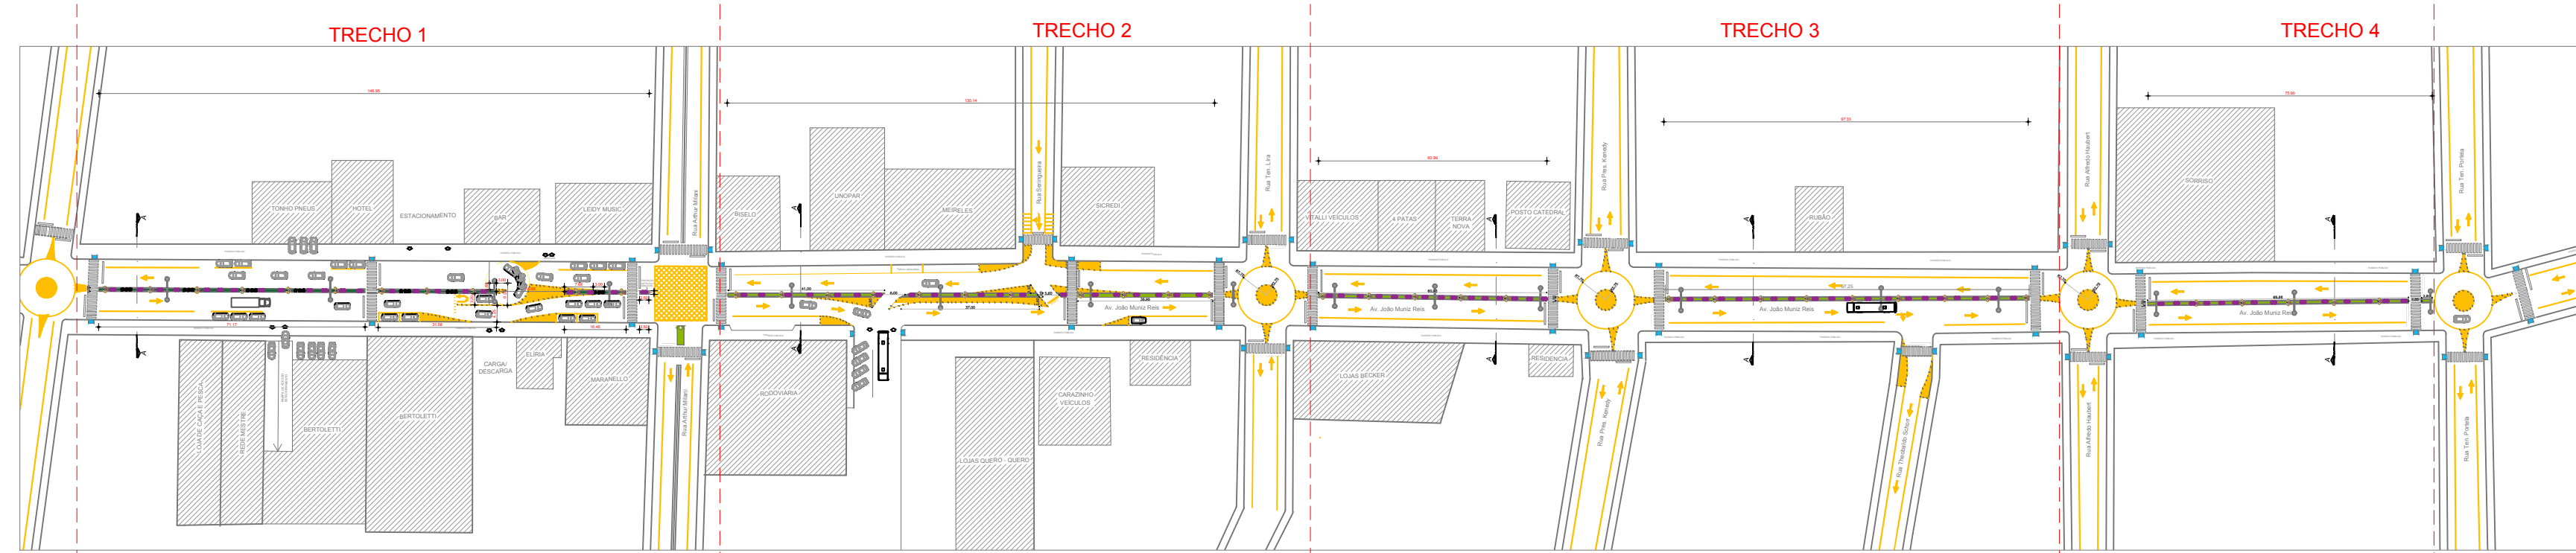

RUA JOÃO MUNIZ REIS - QUADRAS DE INTERVENÇÃO

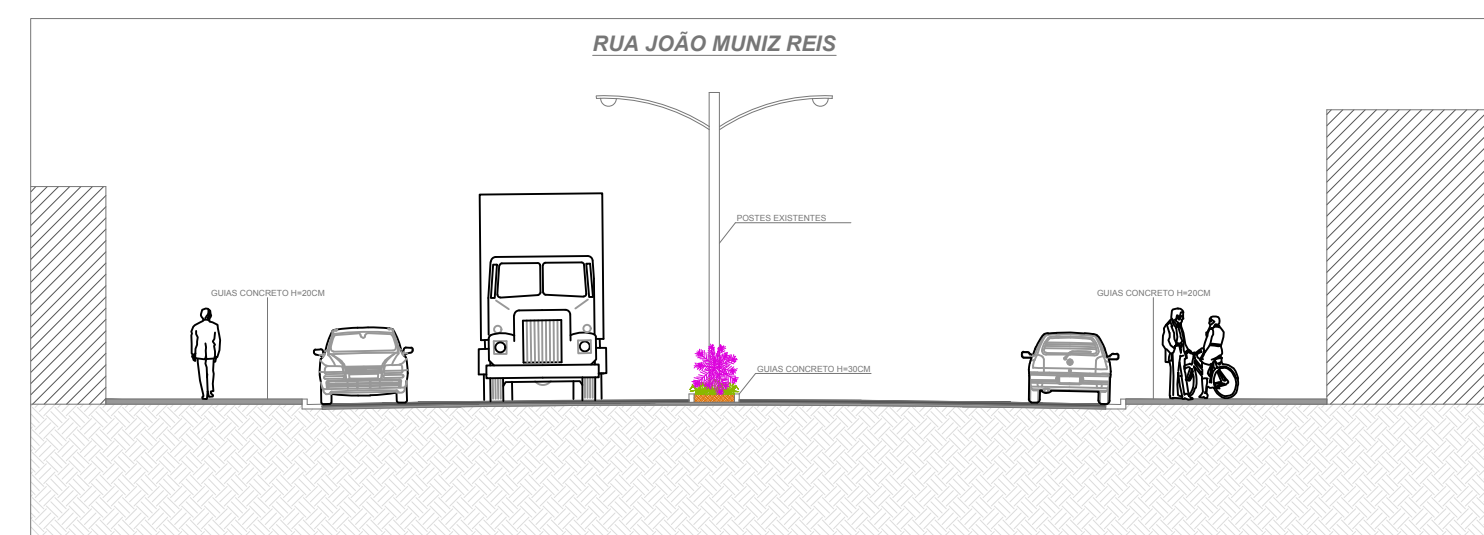

RUA JOÃO MUNIZ REIS - CORTE A-A



	<p align="center">PREFEITURA MUNICIPAL DE FREDERICO WESTPHALEN</p> <p>RUA JOSÉ CAÑELLAS, 258 - CENTRO - CEP 98400-000 FREDERICO WESTPHALEN - RS FONE: (55) 3744 5050 / FAX (55) 3744 3887 FREDERICOWESTPAHLEN@FREDERICOWESTPHALEN.COM.BR</p>			
	<p>PREFEITURA MUNICIPAL:</p> <hr/> <p align="center">JOSÉ ALBERTO PANOSSO PREFEITO</p>			
	<p>RESPONSÁVEL TÉCNICO:</p> <hr/> <p align="center">FÁBIO JULIANO VANZIN CREA RS 124689</p>		<p>RESPONSÁVEL TÉCNICO:</p> <hr/> <p align="center">ANDERSON ZANATO CAU AB1148-3</p>	
	<p>RESPONSÁVEL TÉCNICO:</p> <hr/> <p align="center">PATRICIA BECHTEL CAU A19179-5</p>		<p>RESPONSÁVEL TÉCNICO:</p> <hr/> <p align="center">SÉRGIO ANTÔNIO GRASSI CREA RS 215.251</p>	
<p>PROJETO</p> <p align="center">RUA JOÃO MUNIZ REIS - TRECHO 1</p>				
<p>ASSUNTO</p> <p align="center">PANTA BAIXA</p>				
<p>LOCAL</p> <p align="center">RUA JOÃO MUNIZ REIS- FREDERICO WESTPHALEN</p>				
<p>ESCALA: NO DESENHO</p>	<p>DATA: AGOSTO/2021</p>	<p>DESENHO REVISÃO</p>	<p>GUILHERME PATRICIA</p>	<p>PRANCHAS 01/01 ARQ - A1</p>
<p>OBSERVAÇÃO:</p> <p>TODAS E QUAISQUER DÚVIDAS NA INTERPRETAÇÃO DESTE PROJETO, DEVEM SER SOLICITADAS AOS AUTORES. NÃO SERÃO ACEITAS EXECUÇÕES EM DESACORDO COM O PROJETO GRÁFICO DESTA PRANCHA SEM A DEVIDA AUTORIZAÇÃO.</p>				