



RUA JOÃO MUNIZ REIS - TRECHO 1

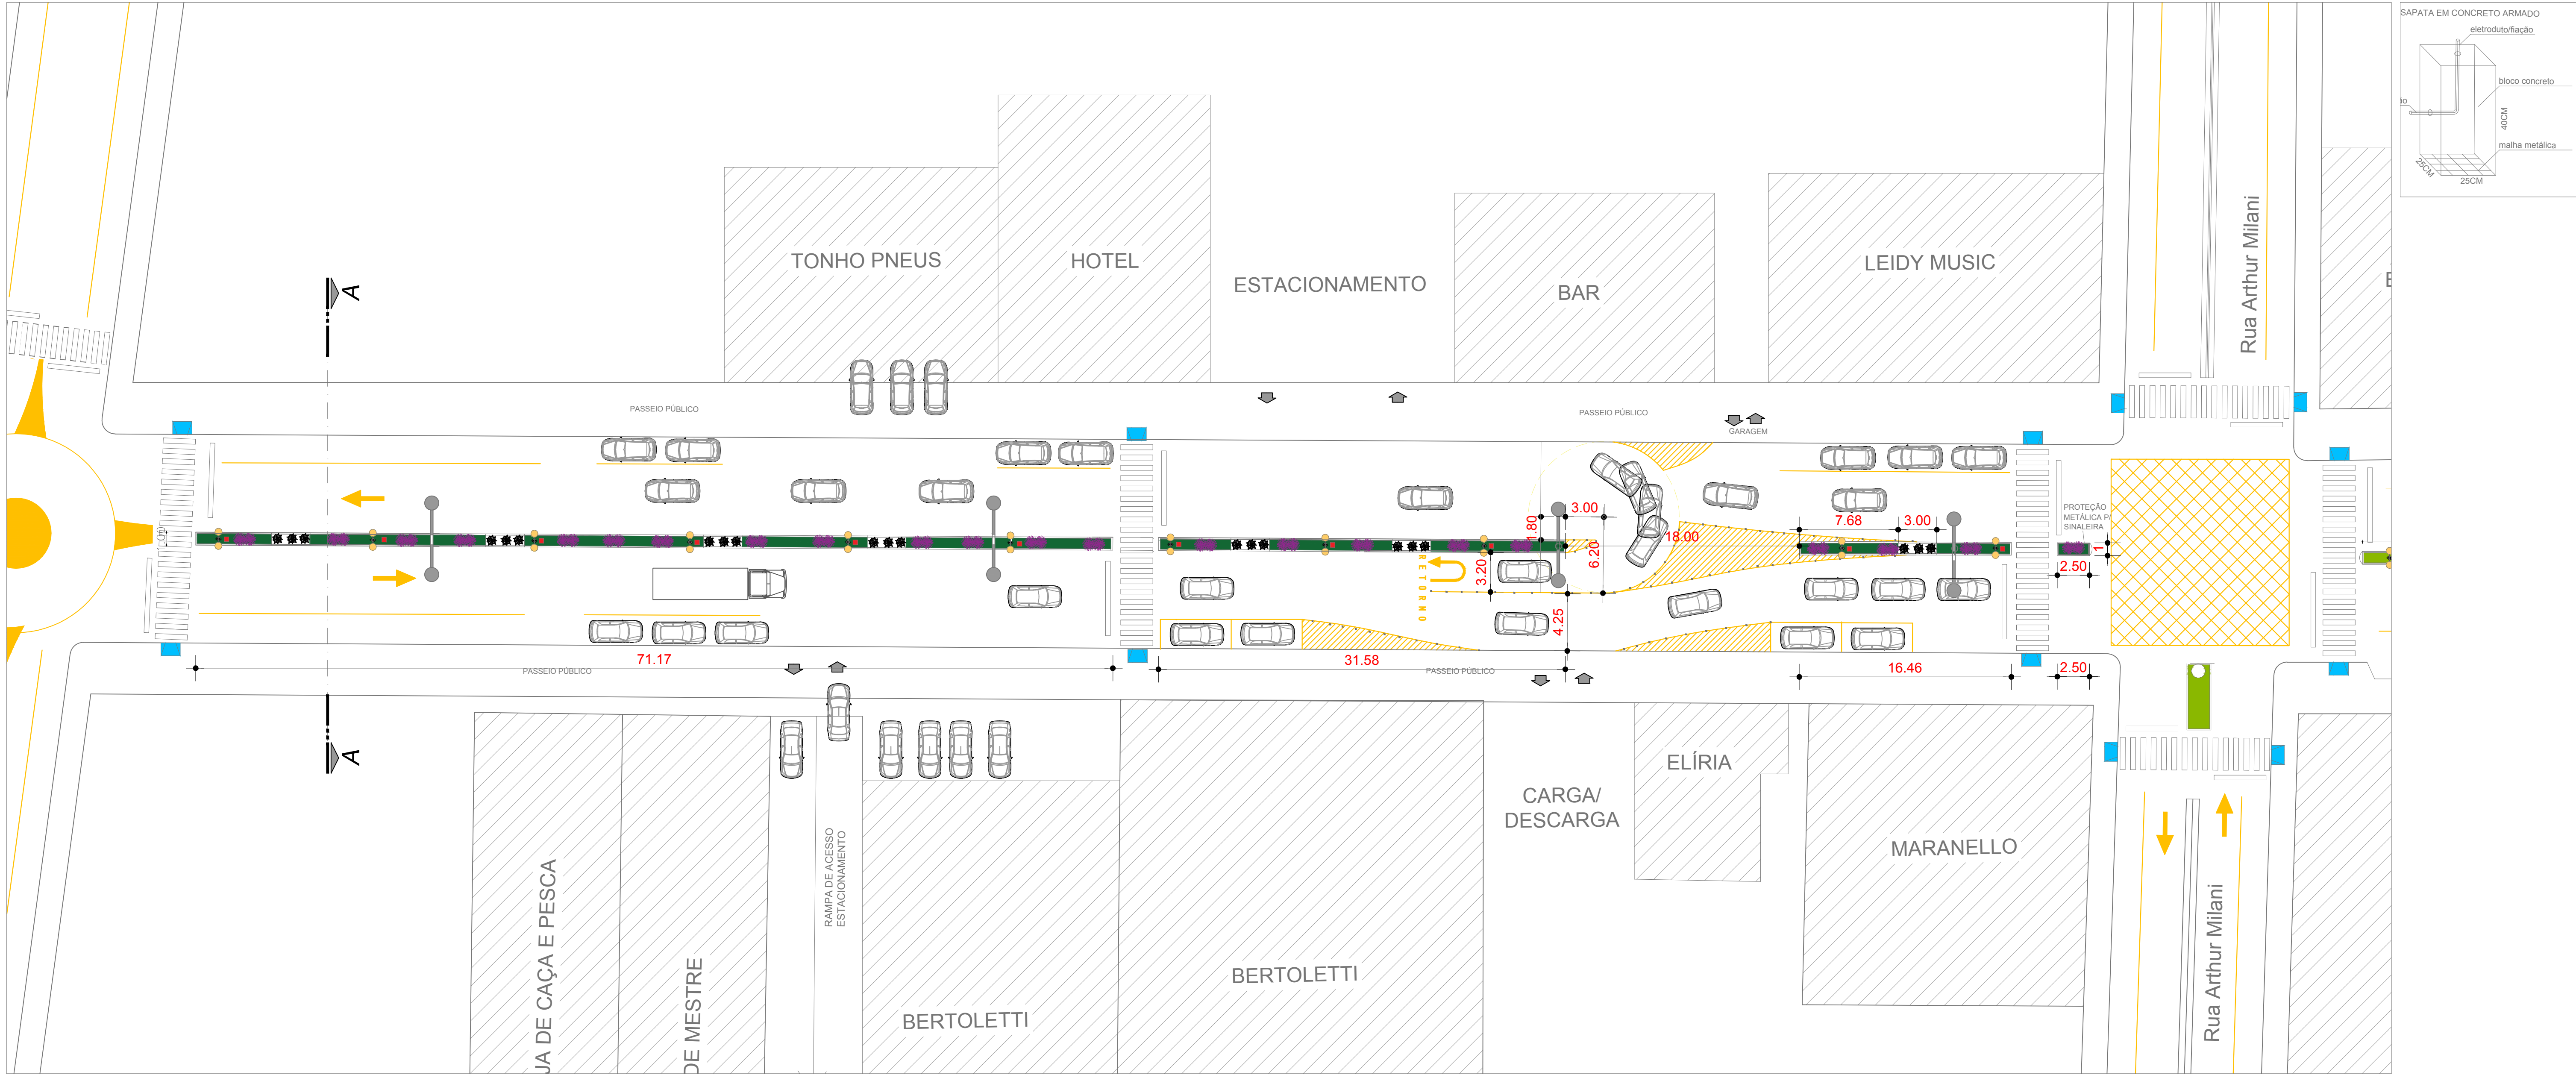


LEGENDA

- POSTES ORNAMENTAIS
- CAIXAS ALVENARIA PARA ELÉTRICA
- VEGETAÇÃO
- REBAIXO DE 15CM NOS CANTEIROS EM CONCRETO ARMADO

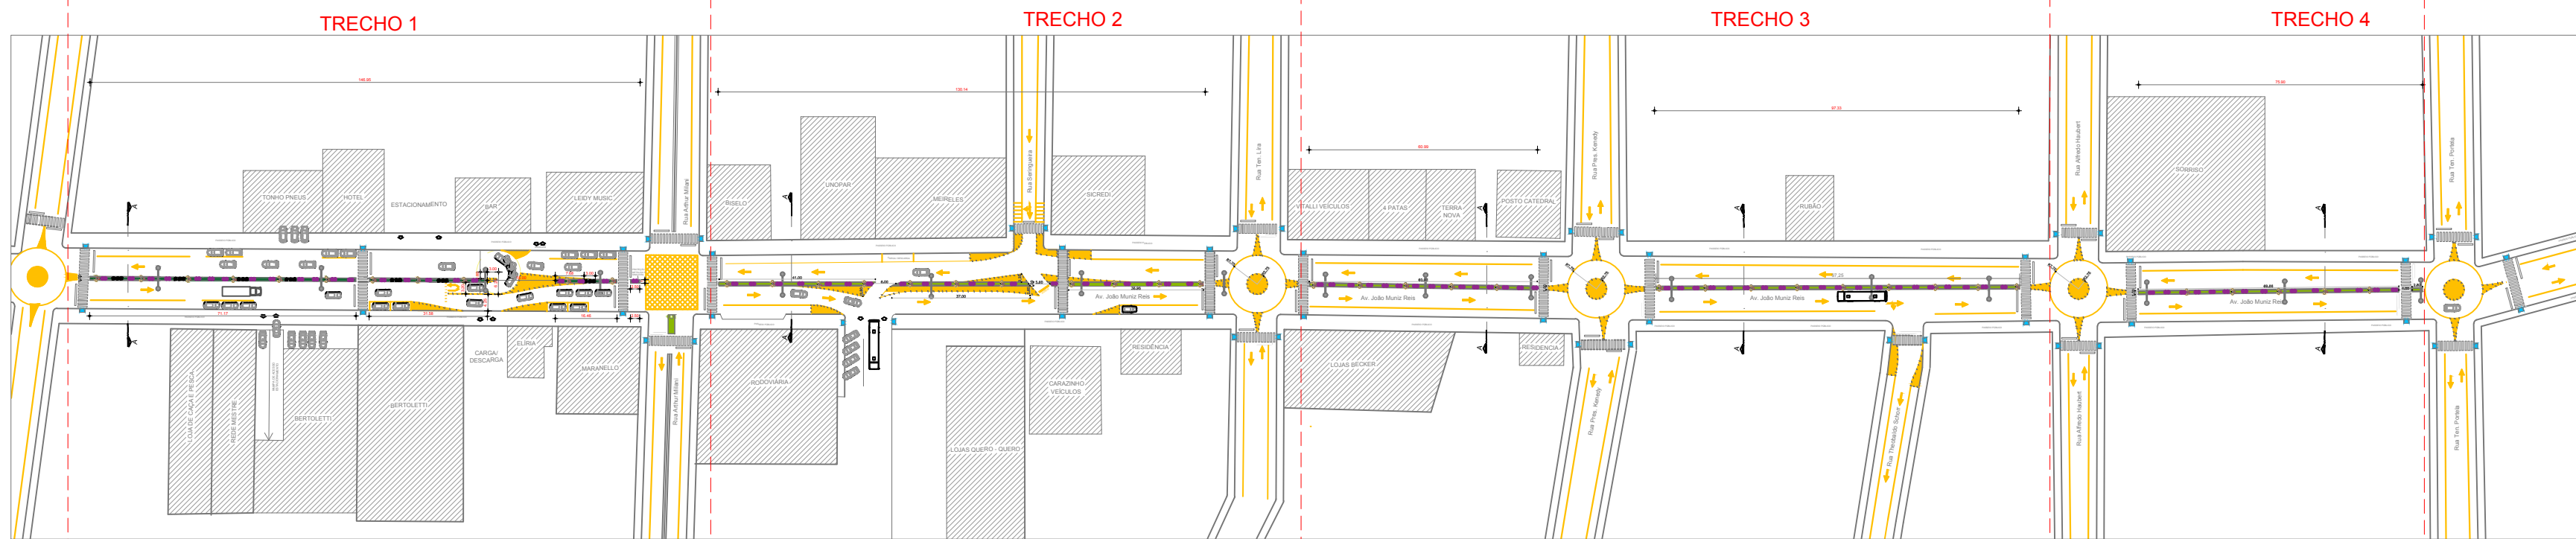

RUA JOÃO MUNIZ REIS - QUADRAS DE INTERVENÇÃO

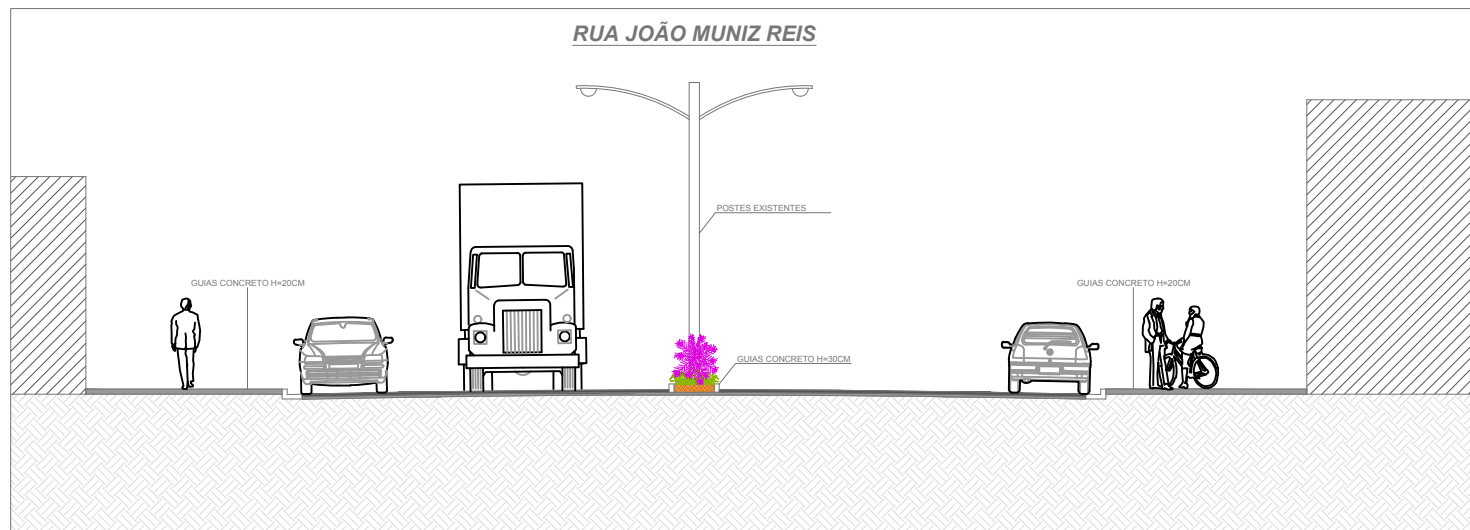

RUA JOÃO MUNIZ REIS - CORTE A-A



| | | | |
|---|---|--|--|
|  | | <p>RUA JOSÉ CAÑELLAS, 258 - CENTRO - CEP 98400-000 FREDERICO WESTPHALEN - RS FONE: (55) 3744 5050 / FAX (55) 3744 3897 FREDICOWESTPAHELN@FREDICOWESTPHALEN.COM.BR</p> | |
| | | <p>PREFEITURA MUNICIPAL</p> <hr/> <p>JOSÉ ALBERTO PANOSSO PREFEITO</p> | |
|  | | <p>RESPONSÁVEL TÉCNICO</p> <hr/> <p>FÁBIO JULIANO VANZIN CREA RS 124689</p> | |
| | | <p>RESPONSÁVEL TÉCNICO</p> <hr/> <p>ANDERSON ZANATO CAU AB1148-3</p> | |
|  | | <p>RESPONSÁVEL TÉCNICO</p> <hr/> <p>PATRICIA BECHTEL CAU A19179-5</p> | |
| | | <p>RESPONSÁVEL TÉCNICO</p> <hr/> <p>SÉRGIO ANTÔNIO BRASI CREA RS 215.251</p> | |
| <p>PROJETO</p> | | <p>RUA JOÃO MUNIZ REIS - TRECHO 1</p> | |
| <p>ASSUNTO</p> | | <p>PANTA BAIXA</p> | |
| <p>LOCAL</p> | | <p>RUA JOÃO MUNIZ REIS- FREDERICO WESTPHALEN</p> | |
| <p>ESCALA: Nº DESENHO</p> | <p>DATA: AGOSTO/2021</p> | <p>DESENHO REVISÃO</p> | <p>GUILHERME PATRICIA</p> |
| <p>OBSERVAÇÃO:</p> | | <p>PRANCHA: 01/01 ARQ - A1</p> | |