


DIMENSÕES DE RAMPA DE PASSEIO (unidade m)

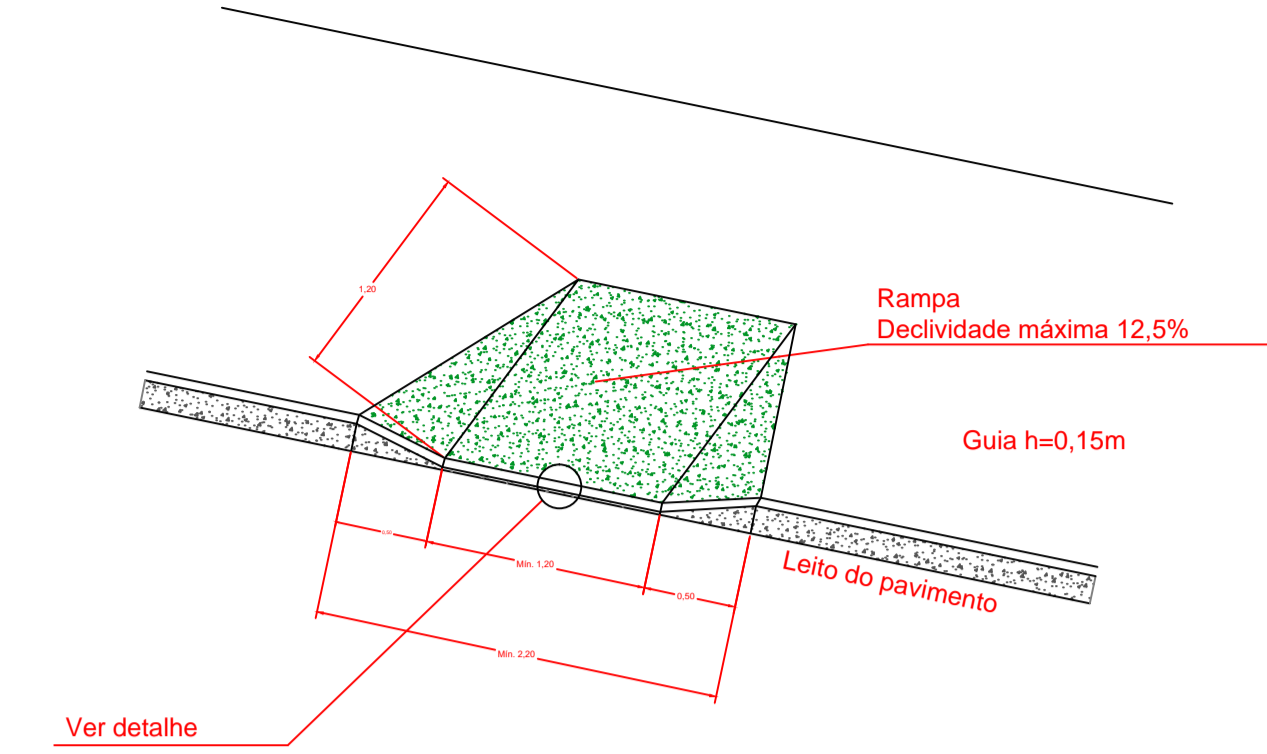


28- exemplo




Comprimento mínimo para legenda transversal ao fluxo veicular: 1,60m para legenda longitudinal ao fluxo veicular: 0,25m cor branca


Tachões

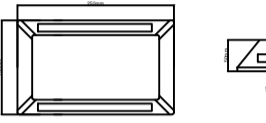


-Corpo na cor amarela ou branca, de acordo com a marca viária que complementa
-Cor elemento reflexivo
Branca - para ordenar fluxos de mesmo sentido
amarela - para ordenar fluxo de sentidos opostos
vermelha - em rotatórias, de pista simples, duplo sentido de circulação, podem ser utilizadas unidades refletivas na cor vermelha, junto ao bordo da pista ou acasamento do sentido oposto

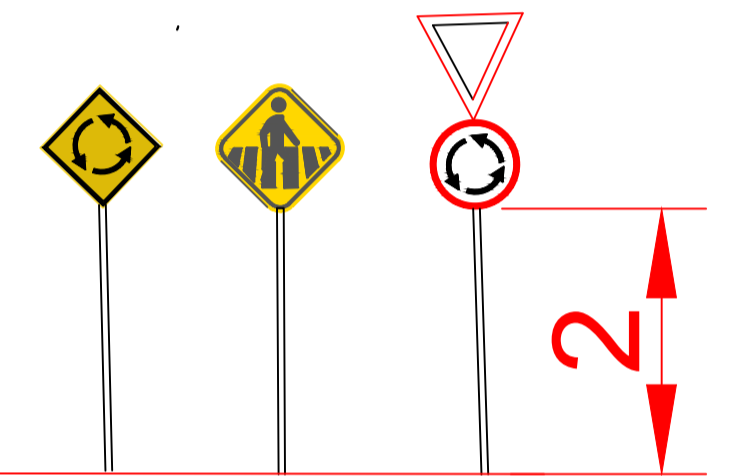

faixa de pedestre

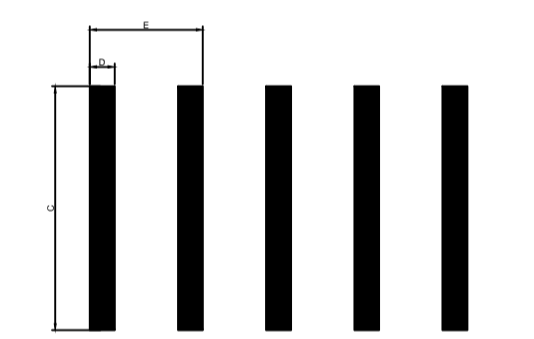

- TIPO ZEBRADA
-Largura da faixa - c: em função do volume de pedestre e da visibilidade mínima 3,00 recomendada 4,00
-Largura da faixa - D: mínima - 0,40m máxima - 0,60m
-Largura da faixa - E: mínima - 3,0m recomendada 4,00m
-cor branca

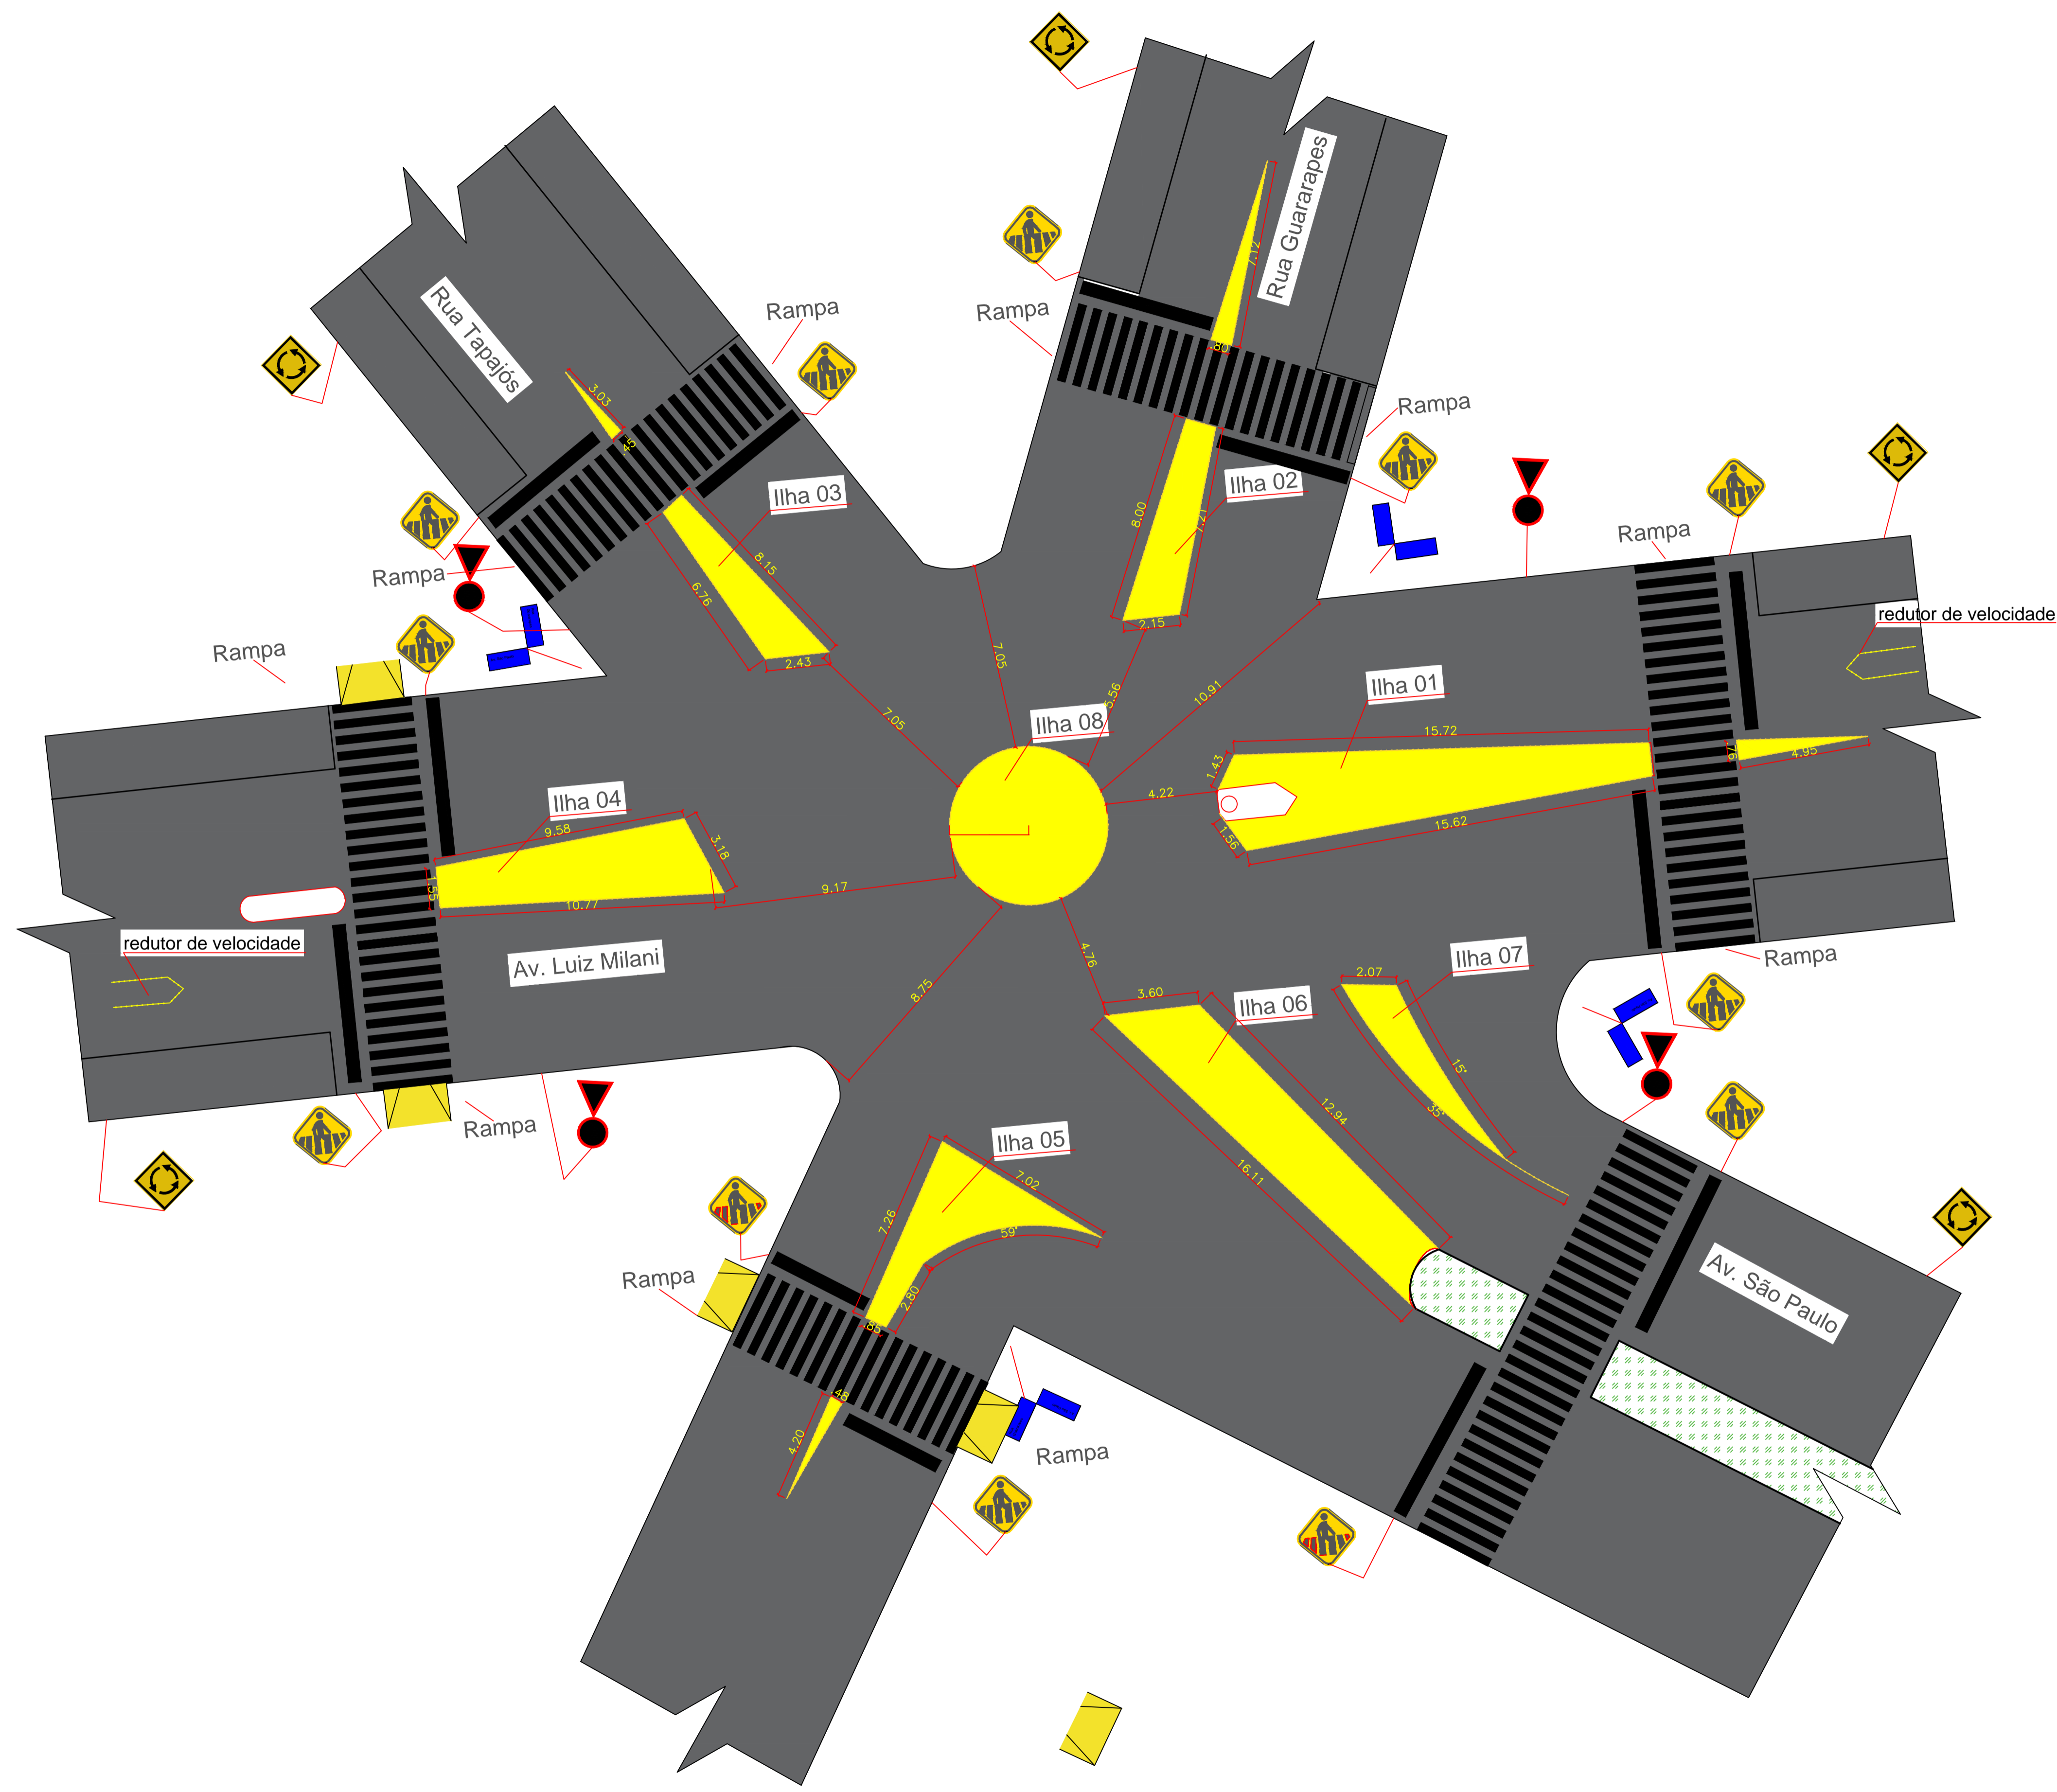

		PREFEITURA MUNICIPAL DE FREDERICO WESTPHALEN RUA JOSÉ CAPELLAS, 258 - CENTRO - CEP 98400-000 FONE: (55) 3744 5050 / FAX (55) 3744 3887 FREDERICOWESTPHALEN@FREDERICOWESTPHALEN.COM.BR	
		PREFEITURA MUNICIPAL: JOSÉ ALBERTO PANOSSO PREFEITO MUNICIPAL - CPF 259.489.970-49	
RESPONSÁVEL TÉCNICO:		CHEFE DE SETOR:	
SERGIO A. GRASSI		GABRIEL LAMONATTO	
		PROJETO: ROTATÓRIA ASSUNTO: PLANTA DE SINALIZAÇÃO E IMPLANTAÇÃO LOCAL: FREDERICO WESTPHALEN	
		ESCALA: S/ESCALA DATA: JULHO/2019 DESENHO: GABRIEL LAMONATTO REVISÃO: SERGIO A. GRASSI / GABRIEL LAMONATTO	
OBSERVAÇÃO: TODAS E QUAISQUER DÚVIDAS NA INTERPRETAÇÃO DESTA PLANTA, DEVEM SER SOLICITADAS AOS AUTORES. NÃO SERÃO ACEITAS EXECUÇÕES EM DESACORDO COM O PROJETO GRÁFICO DESTA PRANCHA SEM A DEVIDA AUTORIZAÇÃO.			
		PRANCHA: 01/01 ARG - A1	