
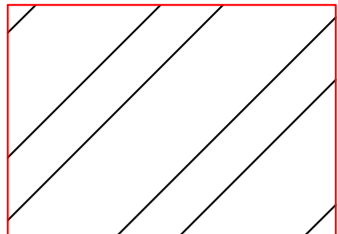




Áreas a ser pavimentada

 Sobre Pav. asfáltica - 2,5 cm
A: 1025 m²


 Sobre Pedra irregular - 4 cm
A: 570 m²

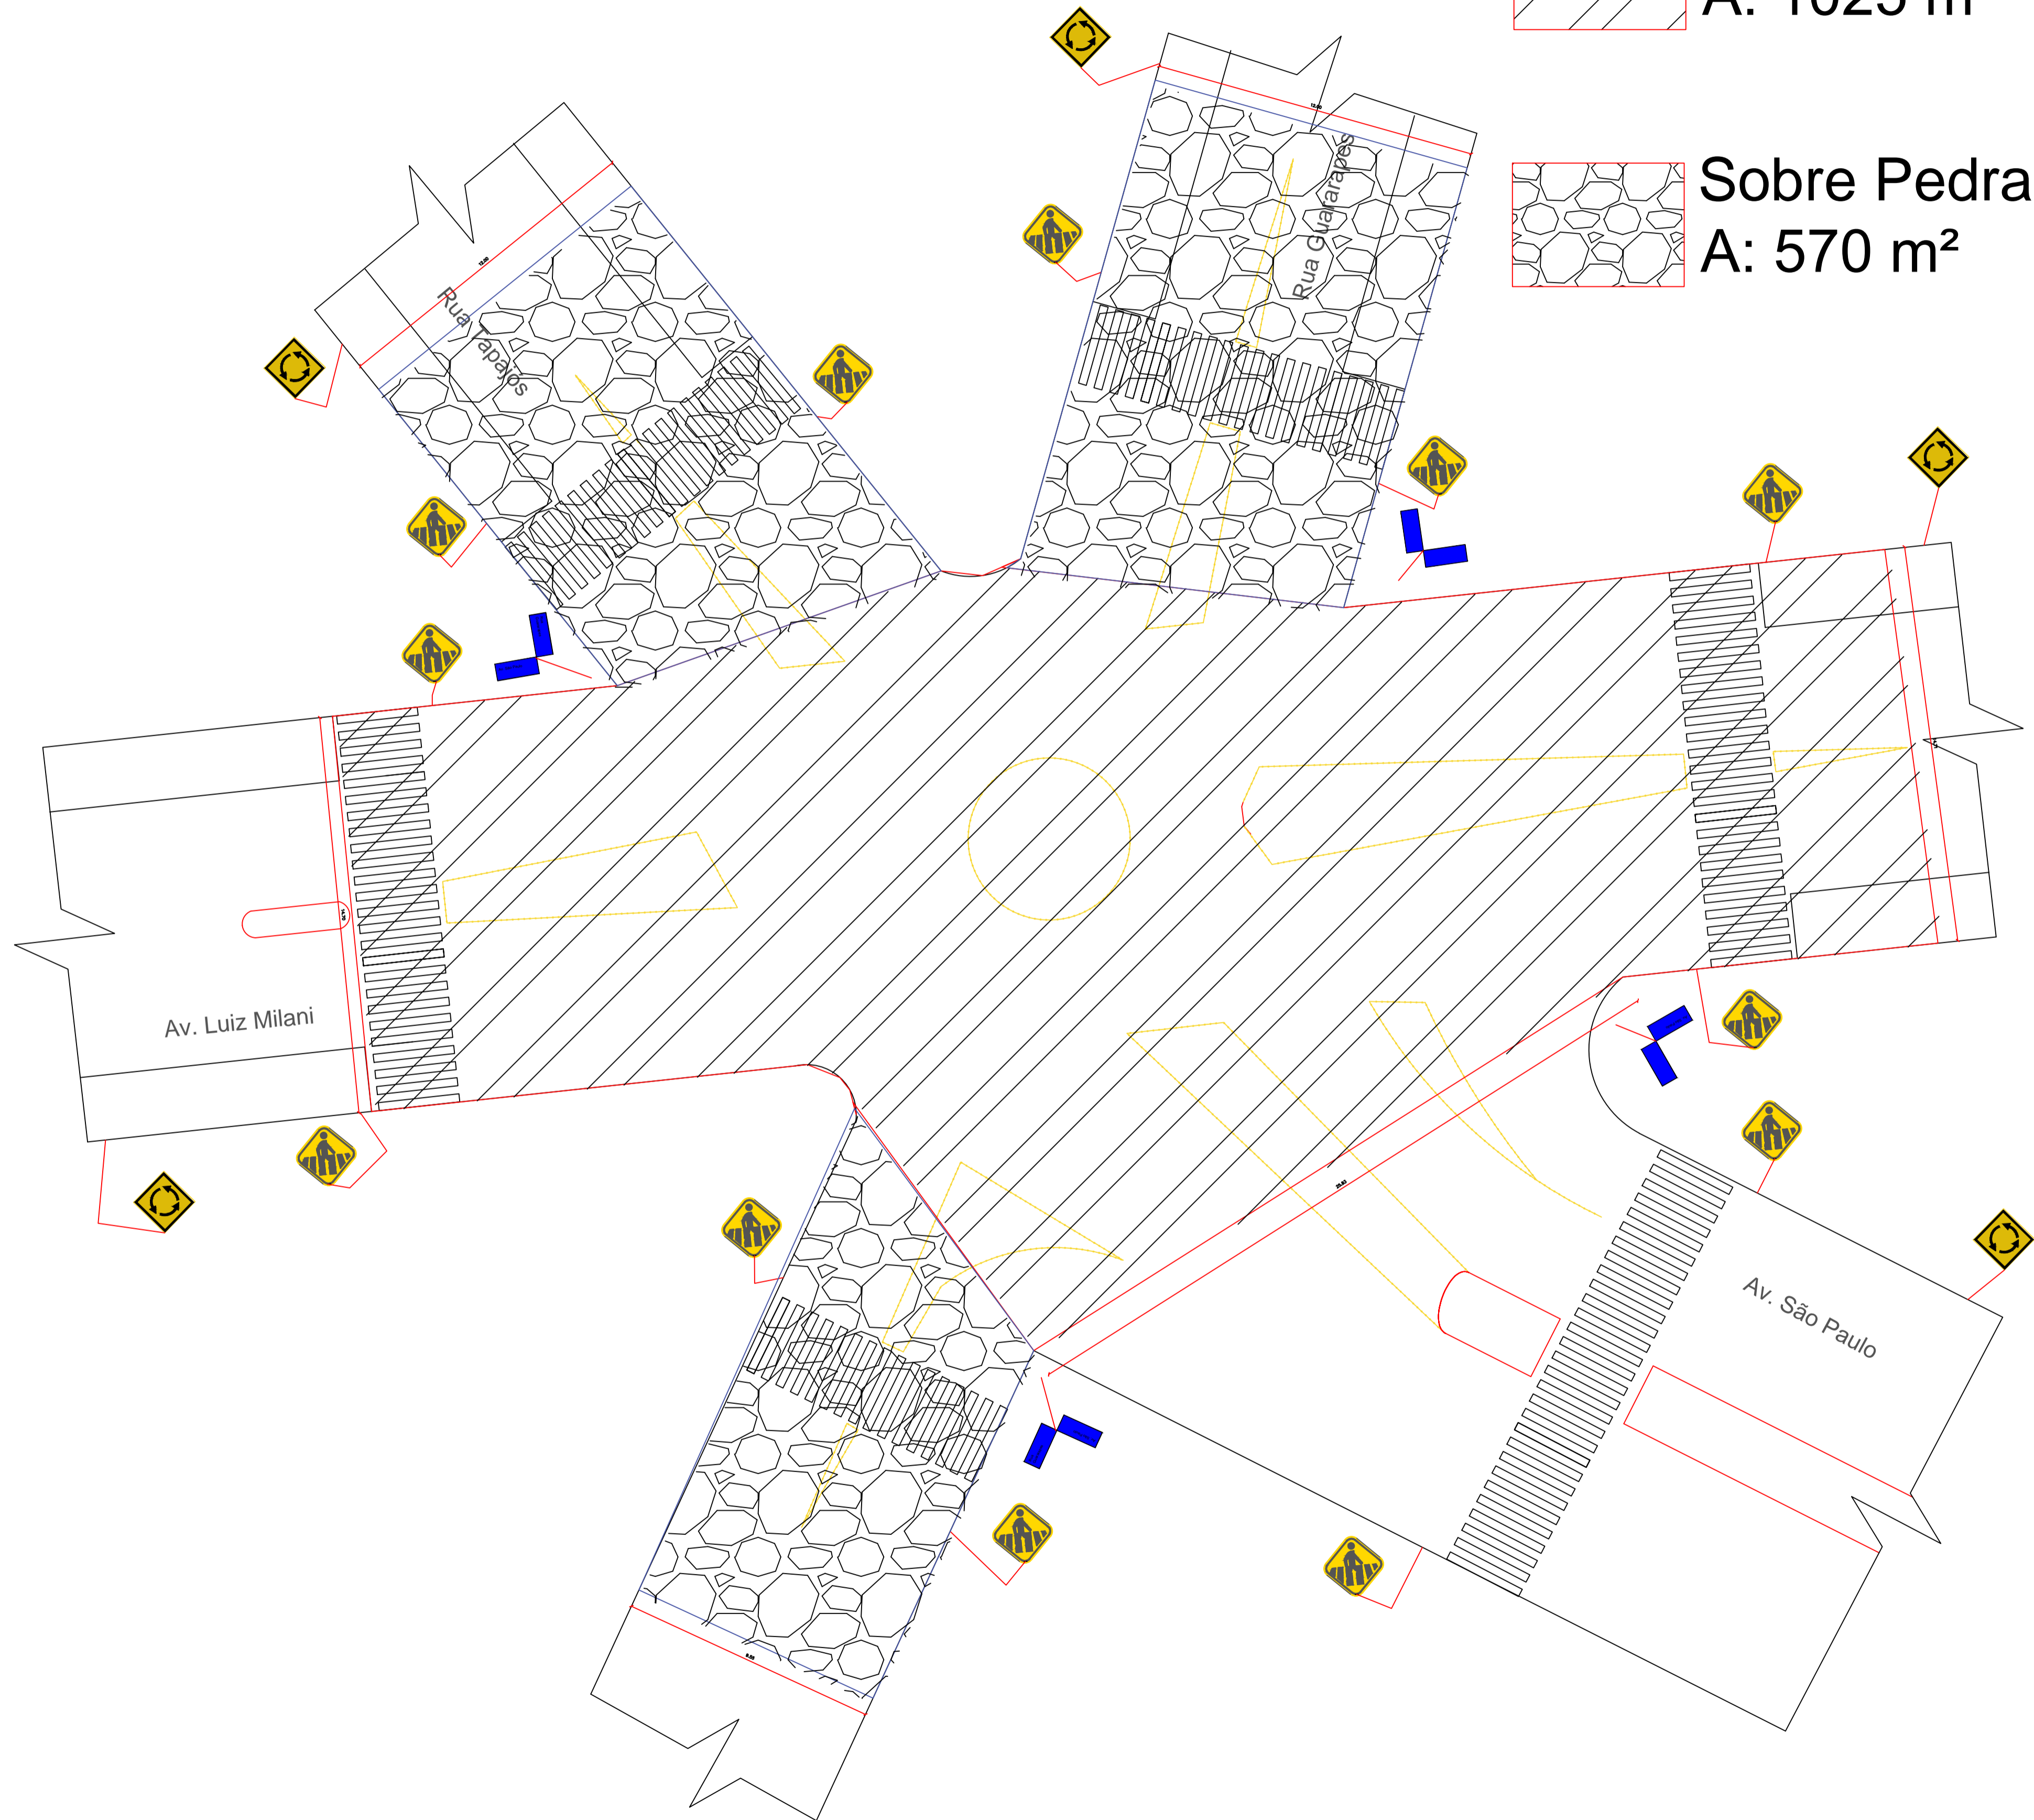

DIMENSÕES DE RAMPA DE PASEIO (unidade m)

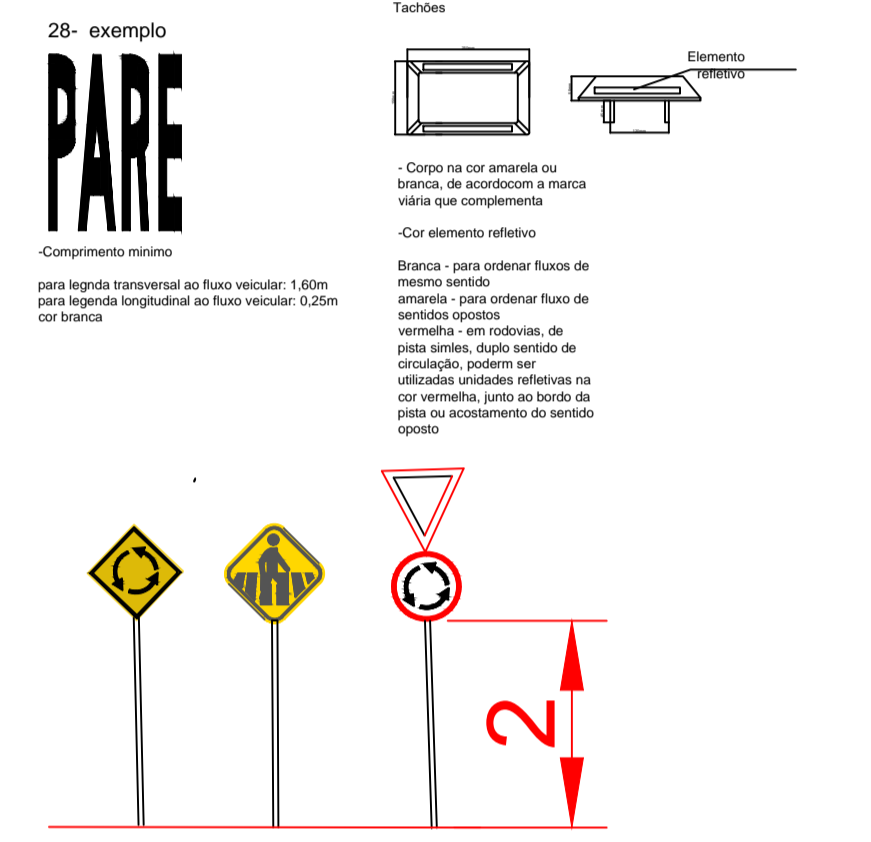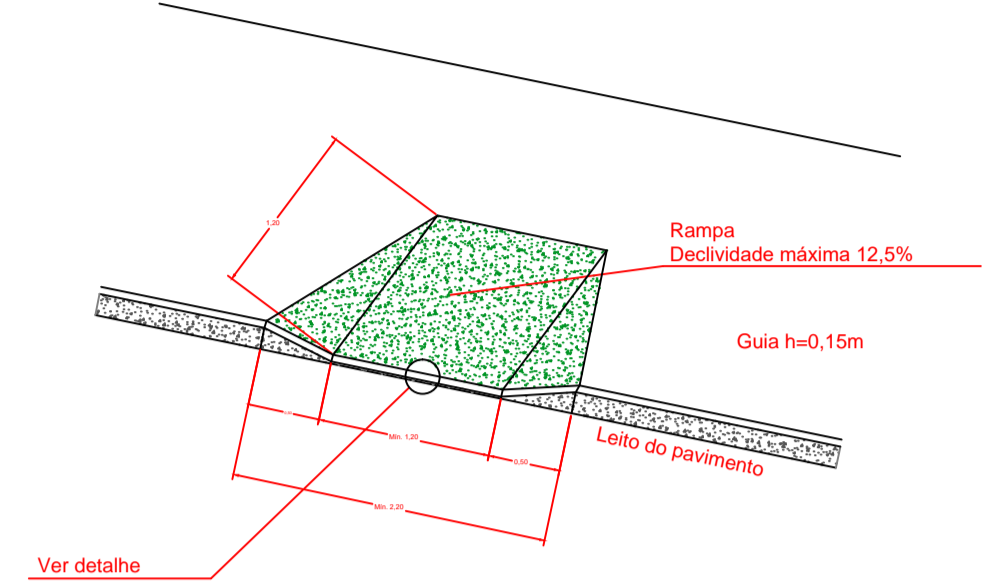

faixa de pedestre

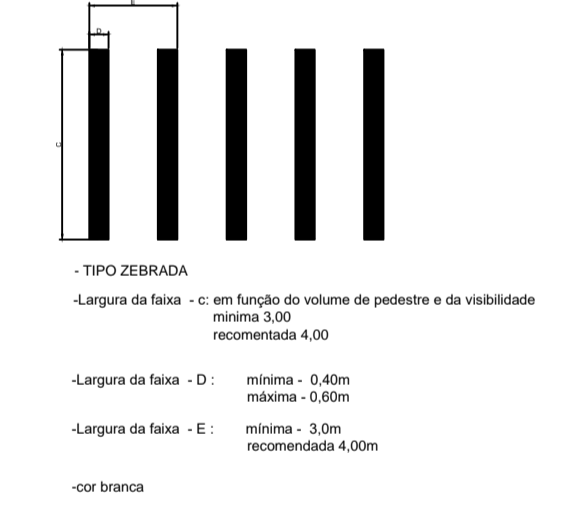

PREFEITURA MUNICIPAL DE FREDERICO WESTPHALEN
RUA JOSÉ CAÑELLAS, 258 - CENTRO - CEP 98400-000
FREDERICO WESTPHALEN - RS
FONE: (55) 3744 5050 / FAX (55) 3744 3887
FREDERICOWESTPAHLEN@FREDERICOWESTPHALEN.COM.BR

PREFEITURA MUNICIPAL:
JOSÉ ALBERTO PANOSSO
PREFEITO MUNICIPAL - CPF 259.489.970-49

RESPONSÁVEL TÉCNICO: **SERGIO A. GRASSI**
CHEFE DE SETOR: **GABRIEL LAMONATTO**

PROJETO: ROTATÓRIA
ASSUNTO: ÁREA A SER PAVIMENTADA
LOCAL: FREDERICO WESTPHALEN

ESCALA: S/ESCALA
DATA: JULHO/2019
PROJETO: GABRIEL LAMONATTO
REVISÃO:

BRANCHA: **01/01**
ARG - A1

OBSERVAÇÃO: TODAS E QUAISQUER DÚVIDAS NA INTERPRETAÇÃO DESTA PLANILHA, DEVEM SER SOLICITADAS AOS AUTORES. NÃO SERÃO ACEITAS EXECUÇÕES EM DESACORDO COM O PROJETO GRÁFICO DESTA PLANILHA SEM A DEVIDA AUTORIZAÇÃO.