
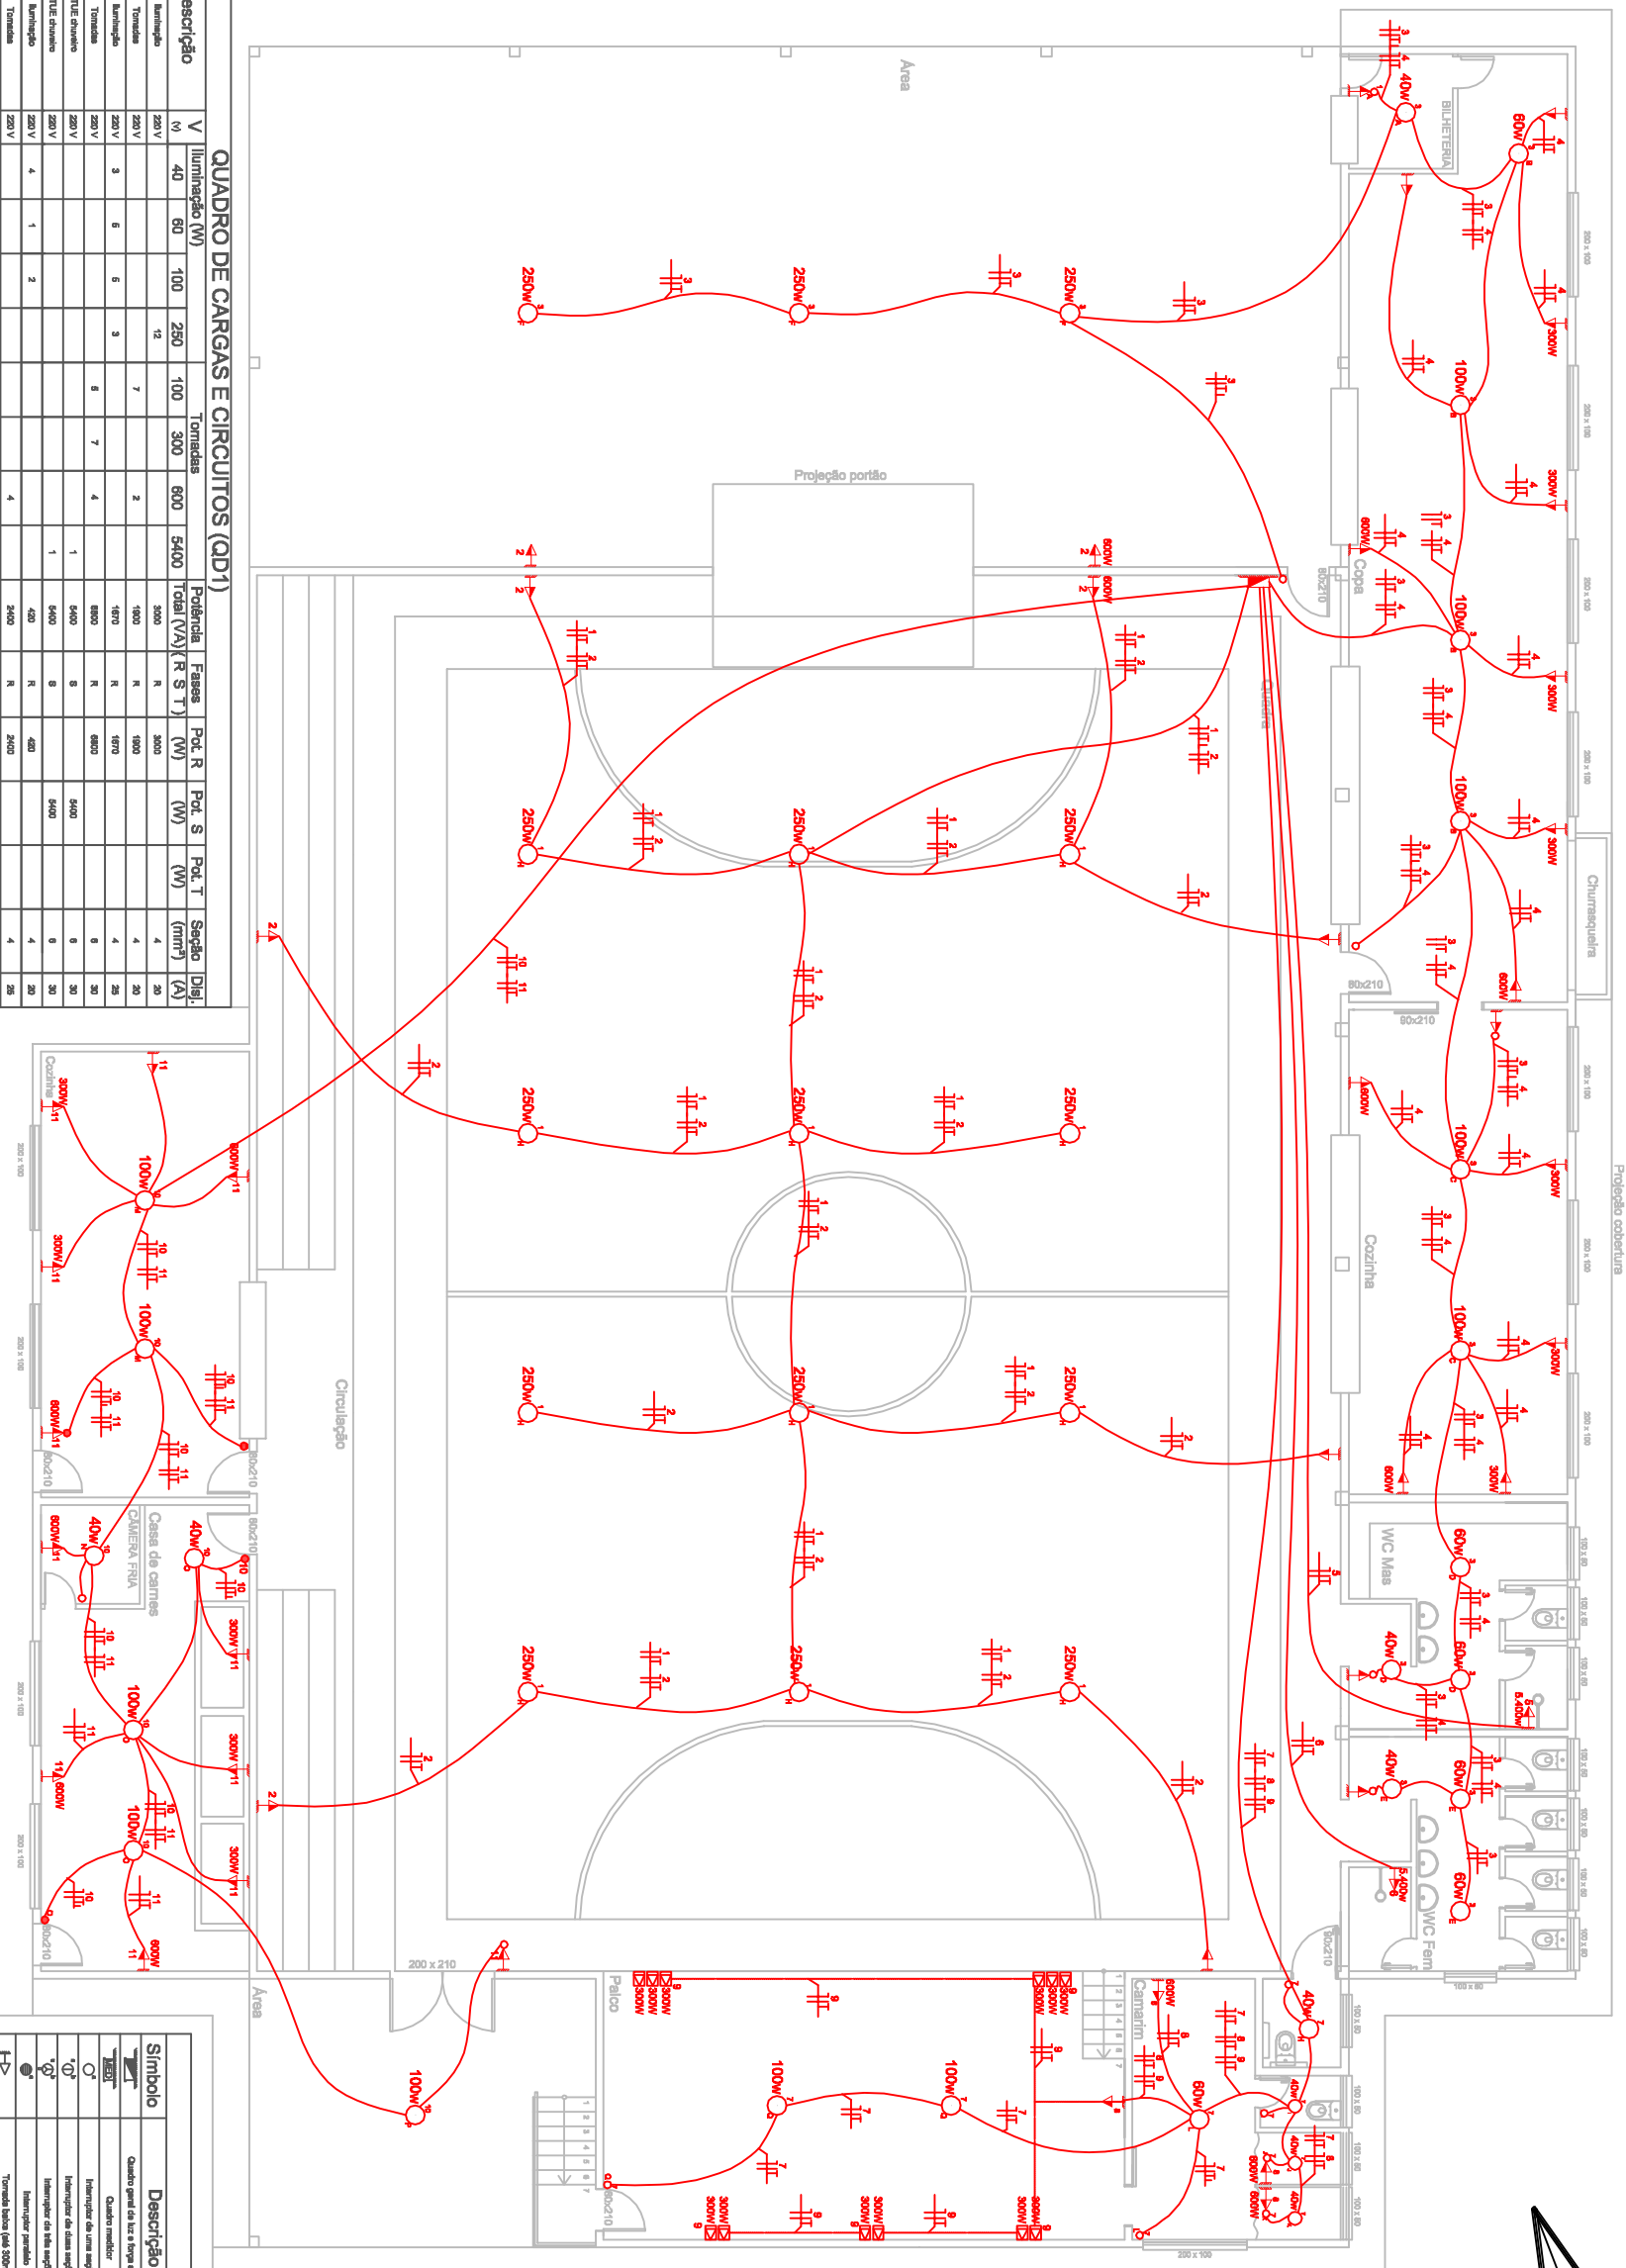


FACHADA LESTE
ESCALA: 1/100

CORTE AA
ESCALA: 1/100

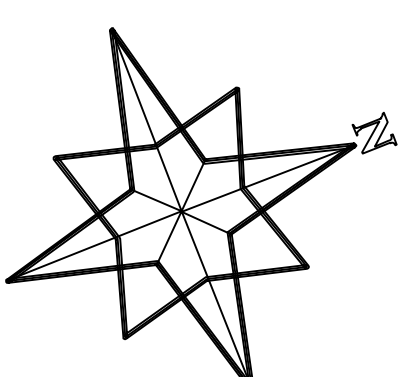


QUADRO DE CARGAS E CIRCUITOS (QD1)

nº	QD	Descrição	V	Iluminação (W)	Tomadas	Potência Fixas Total (VA) (R S T)	Pac. R (W)	Pac. S (W)	Pac. T (W)	Sinal (VA)

Símbolo	Descrição	Legenda	Símbolo	Descrição

PLANTA - ELÉTRICA
ESCALA: 1/100

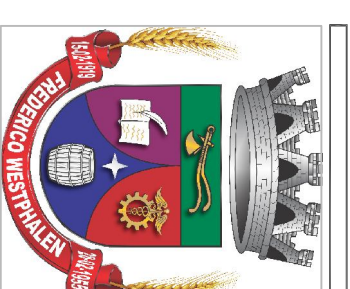

Prefeitura Municipal de Frederico Westphalen
Rua José Capellari, 258 - Centro - CEP 98400-000
Frederico Westphalen, RS - 97438-910
Fone: (51) 3643.1234 (51) 3643.4387
frederico@westphalen.rs.gov.br
frederico@westphalen.rs.gov.br

PREFEITO MUNICIPAL:
Jose Alberto Panosso
Prerito - CPF 259.489.970-49

Responsável Técnico:
Renato Pizzinato Ferrari
Crea RS B7041



PROJETO: REFORA E AMPLIAÇÃO GINÁSIO PEDRAS BRANCAS
ASSUNTO: Corte/fachada elétrica

LOCAL: Linha Pedras Brancas - Frederico Westphalen

DESENHO: Guilherme Busatto
REVISÃO: Renato

ESCALA: No desenho
DATA: JUNHO/2018

OBSERVAÇÃO: Todas e quaisquer dúvidas na interpretação deste projeto, devem ser solicitadas aos autores. Não serão aceitas execuções em desacordo com o projeto gratuito desta planilha sem a devida autorização.

Projeto
02/04
Ato - A1