



PROJETO DE INTERSEÇÃO

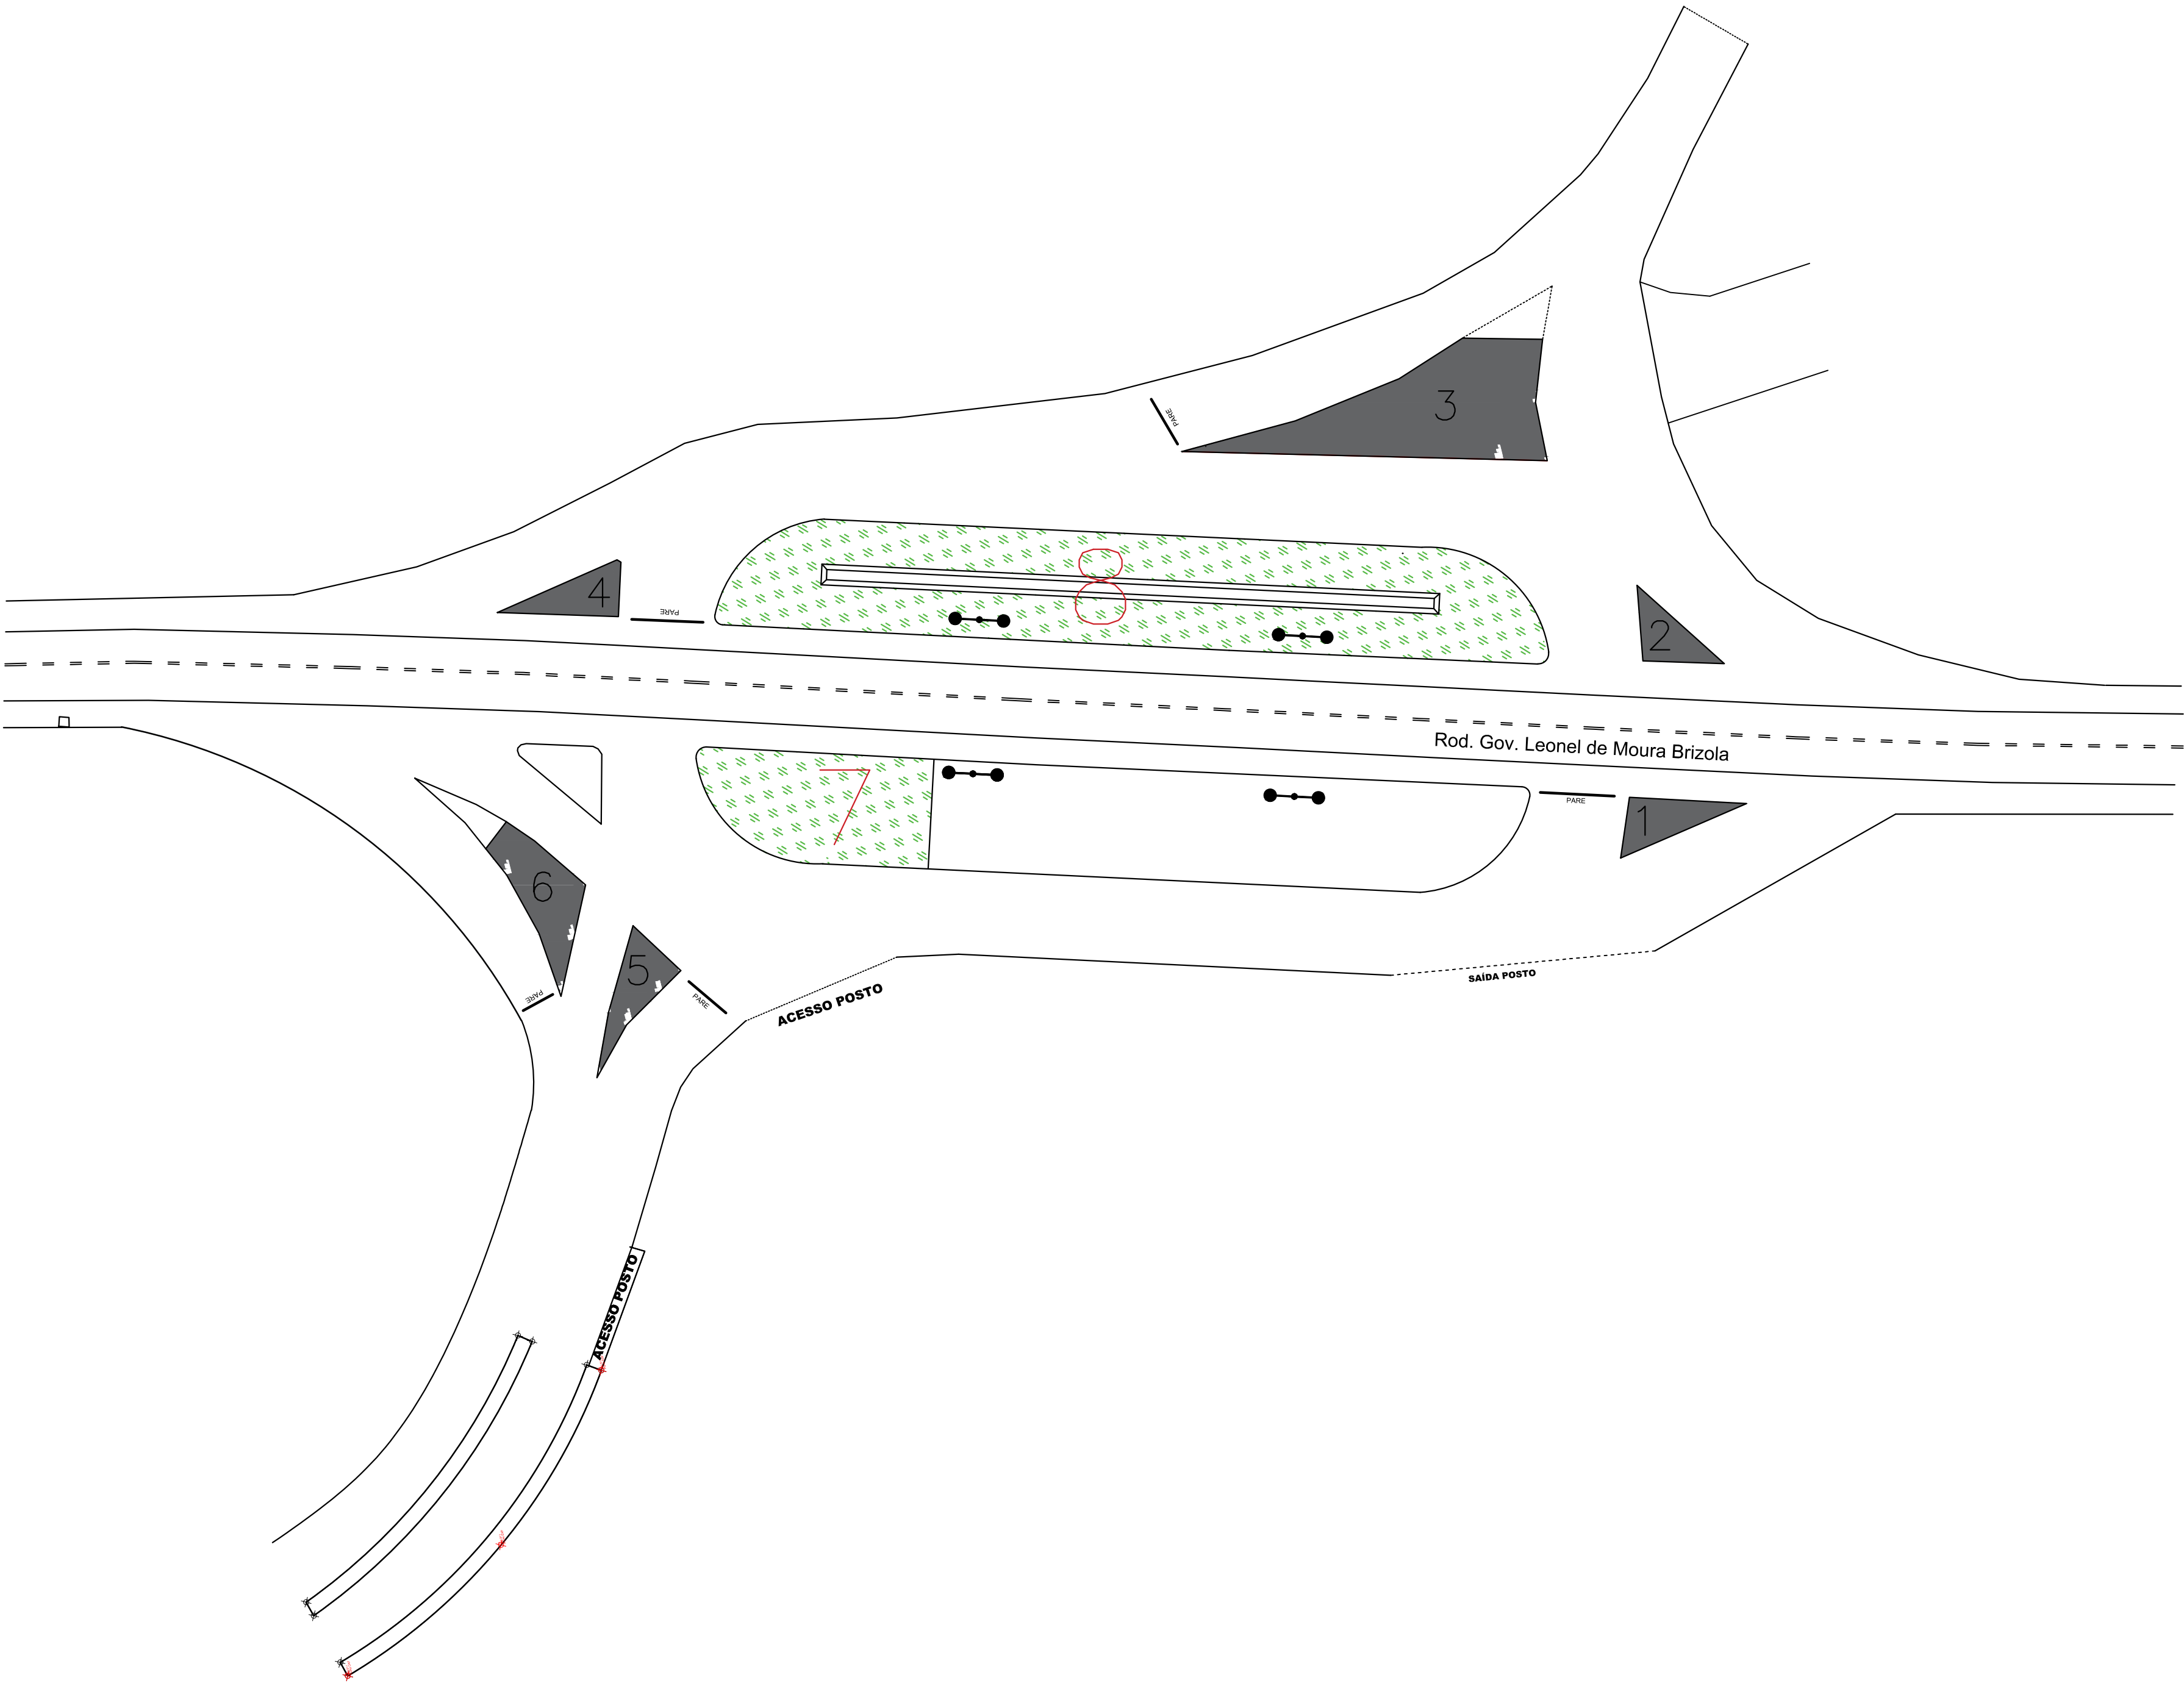

Legenda:

n°	Material	Área
1	Concreto 6cm	34,09 m²
2	Concreto 6cm	28,89 m²
3	Concreto 6cm	220,38 m²
4	Concreto 6cm	33,51 m²
5	Concreto 6cm	38,88 m²
6	Concreto 6cm	71,37 m²
7	Grama	217,82 m²
8	Grama	685,72 m²

Detalhe Canaleta:

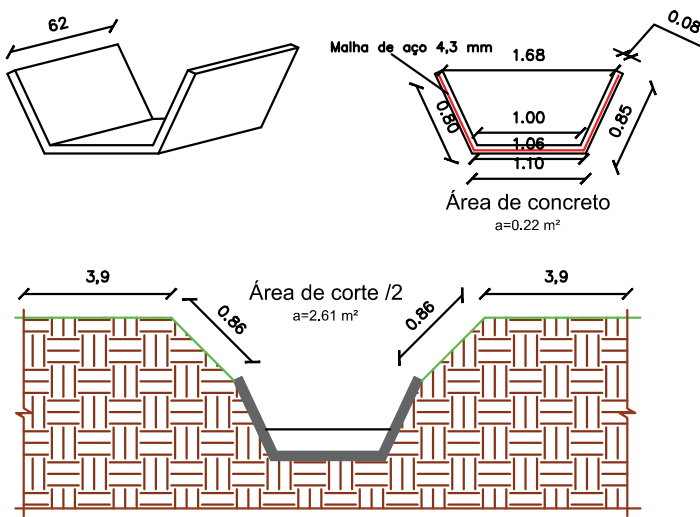

**PREFEITURA MUNICIPAL DE
FREDERICO WESTPHALEN**
RUA JOSÉ CANELLAS, 258 - CENTRO - CEP 98400-000
FREDERICO WESTPHALEN - RS
FONE: (55) 3744 5050 / FAX (55) 3744 3887
FREDERICOWESTPAHELN@FREDERICOWESTPHALEN.COM.BR

PREFEITURA MUNICIPAL:

RESPONSÁVEL TÉCNICO:

PROJETO	CONCRETAGEM DE CANTEIROS CONSTRUÇÃO DE CANALETA E PLANTIO DE GRAMA		
ASSUNTO			
LOCAL	BR 158 / 386 (TREVO DO BERRAND)		
ESCALA: NO DESENHO	DATA: MAIO/2019	DESENHO REVISÃO	CRISTIAN / LAMONATTO
OBSERVAÇÃO: TODAS E QUAISQUER DÚVIDAS NA INTERPRETAÇÃO DESTE PROJETO, DEVEM SER SOLICITADAS AOS AUTORES. NÃO SERÃO ACEITAS EXECUÇÕES EM DESACORDO COM O PROJETO GRÁFICO DESTA PRANCHA SEM A DEVIDA AUTORIZAÇÃO.			
			PRANCHA: 01/01 ARQ - A1