


CORTE AA

CORTE AA

CORTE BB

CORTE BB

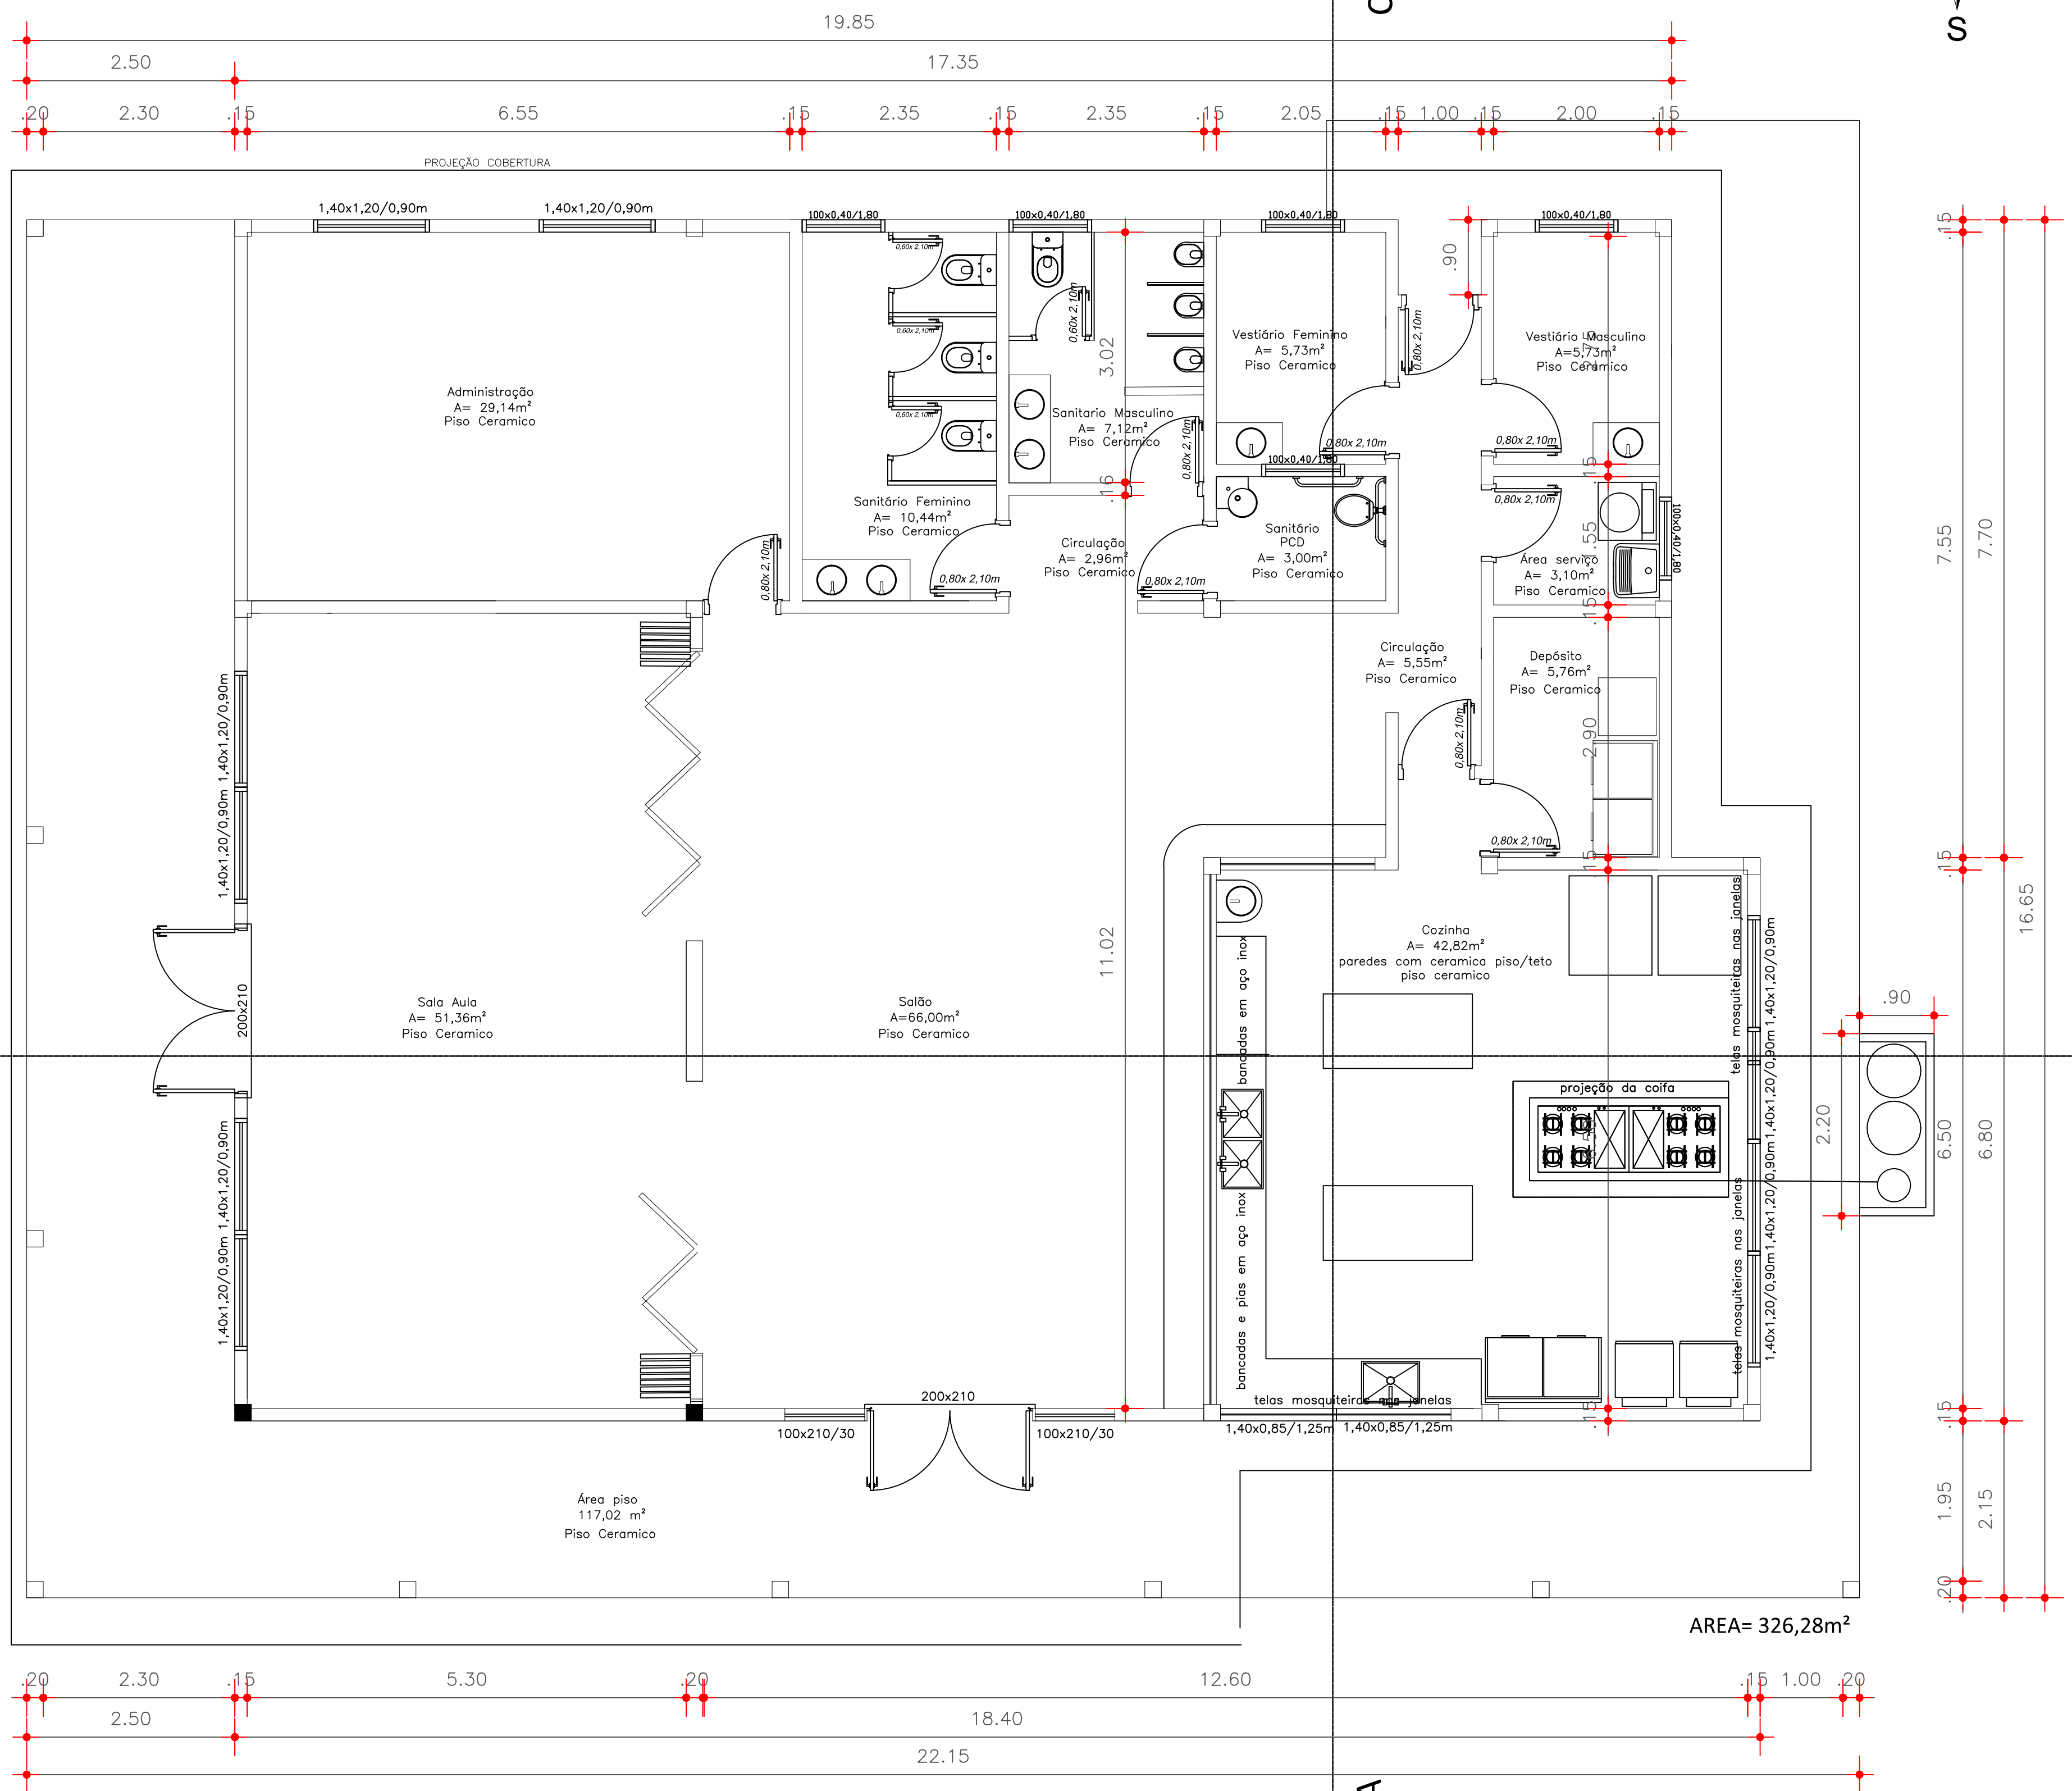

PLANTA BAIXA  
ESC: 1/50



**PREFEITURA MUNICIPAL DE  
FREDERICO WESTPHALEN**  
RUA JOSÉ CAÑELLAS, 258 - CENTRO - CEP 98400-000  
FREDERICO WESTPHALEN - RS  
FONE: (55) 3744 5050 / FAX (55) 3744 3887  
FREDERICOWESTPAHELN@FREDERICOWESTPHALEN.COM.BR

PREFEITURA MUNICIPAL:  
JOSE ALBERTO PANDOSO  
PRESIDENTE DO CONSÓRCIO - CPF 259.489.970-49



**FREDERICO  
WESTPHALEN**  
Administração 2019-2020  
JUNTOS, PODEMOS MAIS.

PROJETO	COZINHA ESCOLA EMATER		
ASSUNTO	PLANTA BAIXA		
LOCAL	PARQUE DE EXPOSIÇÕES - FREDERICO WESTPHALEN		
ESCALA: NO DESENHO	DATA: JULHO/2019	AREA 326,28m²	PATRICIA/GUILHERME
OBSERVAÇÃO: TODAS E QUAISQUER DÚVIDAS NA INTERPRETAÇÃO DESTA PLANTA, DEVEM SER SOLICITADAS AOS AUTORES. NÃO SERÃO ACEITAS EXECUÇÕES EM DESACORDO COM O PROJETO GRÁFICO DESTA PRANCHA SEM A DEVIDA AUTORIZAÇÃO.			
PRANCHA 03/07 ARQ - A1			