

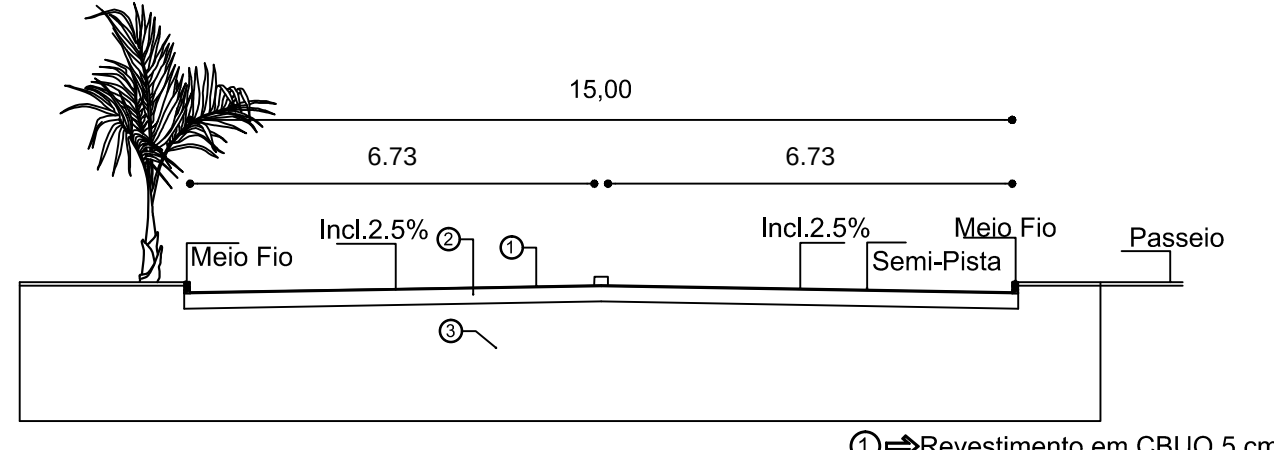
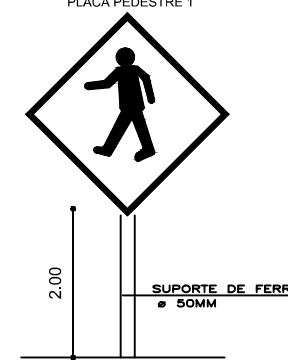
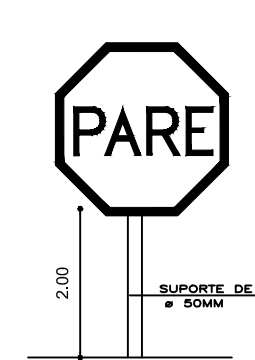
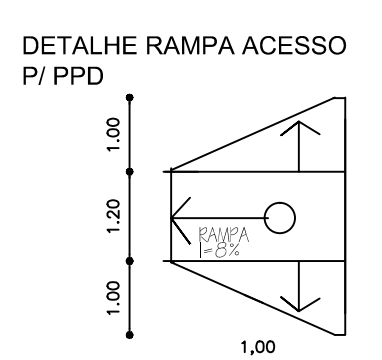


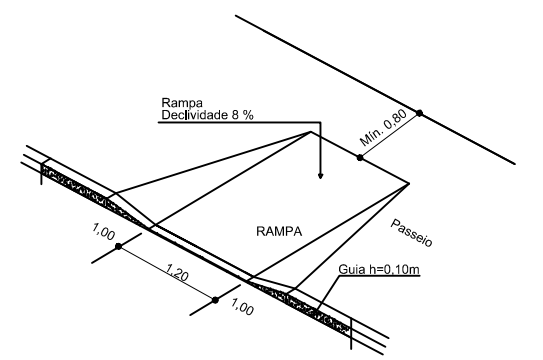

CORTE TRANSVERSAL
SEM ESCALA

- ① Revestimento em CBUQ 5 cm
- ② Revestimento em PMF de reperfilamento 3 cm
- ③ Base estabilizada de calçamento poliédrico existente

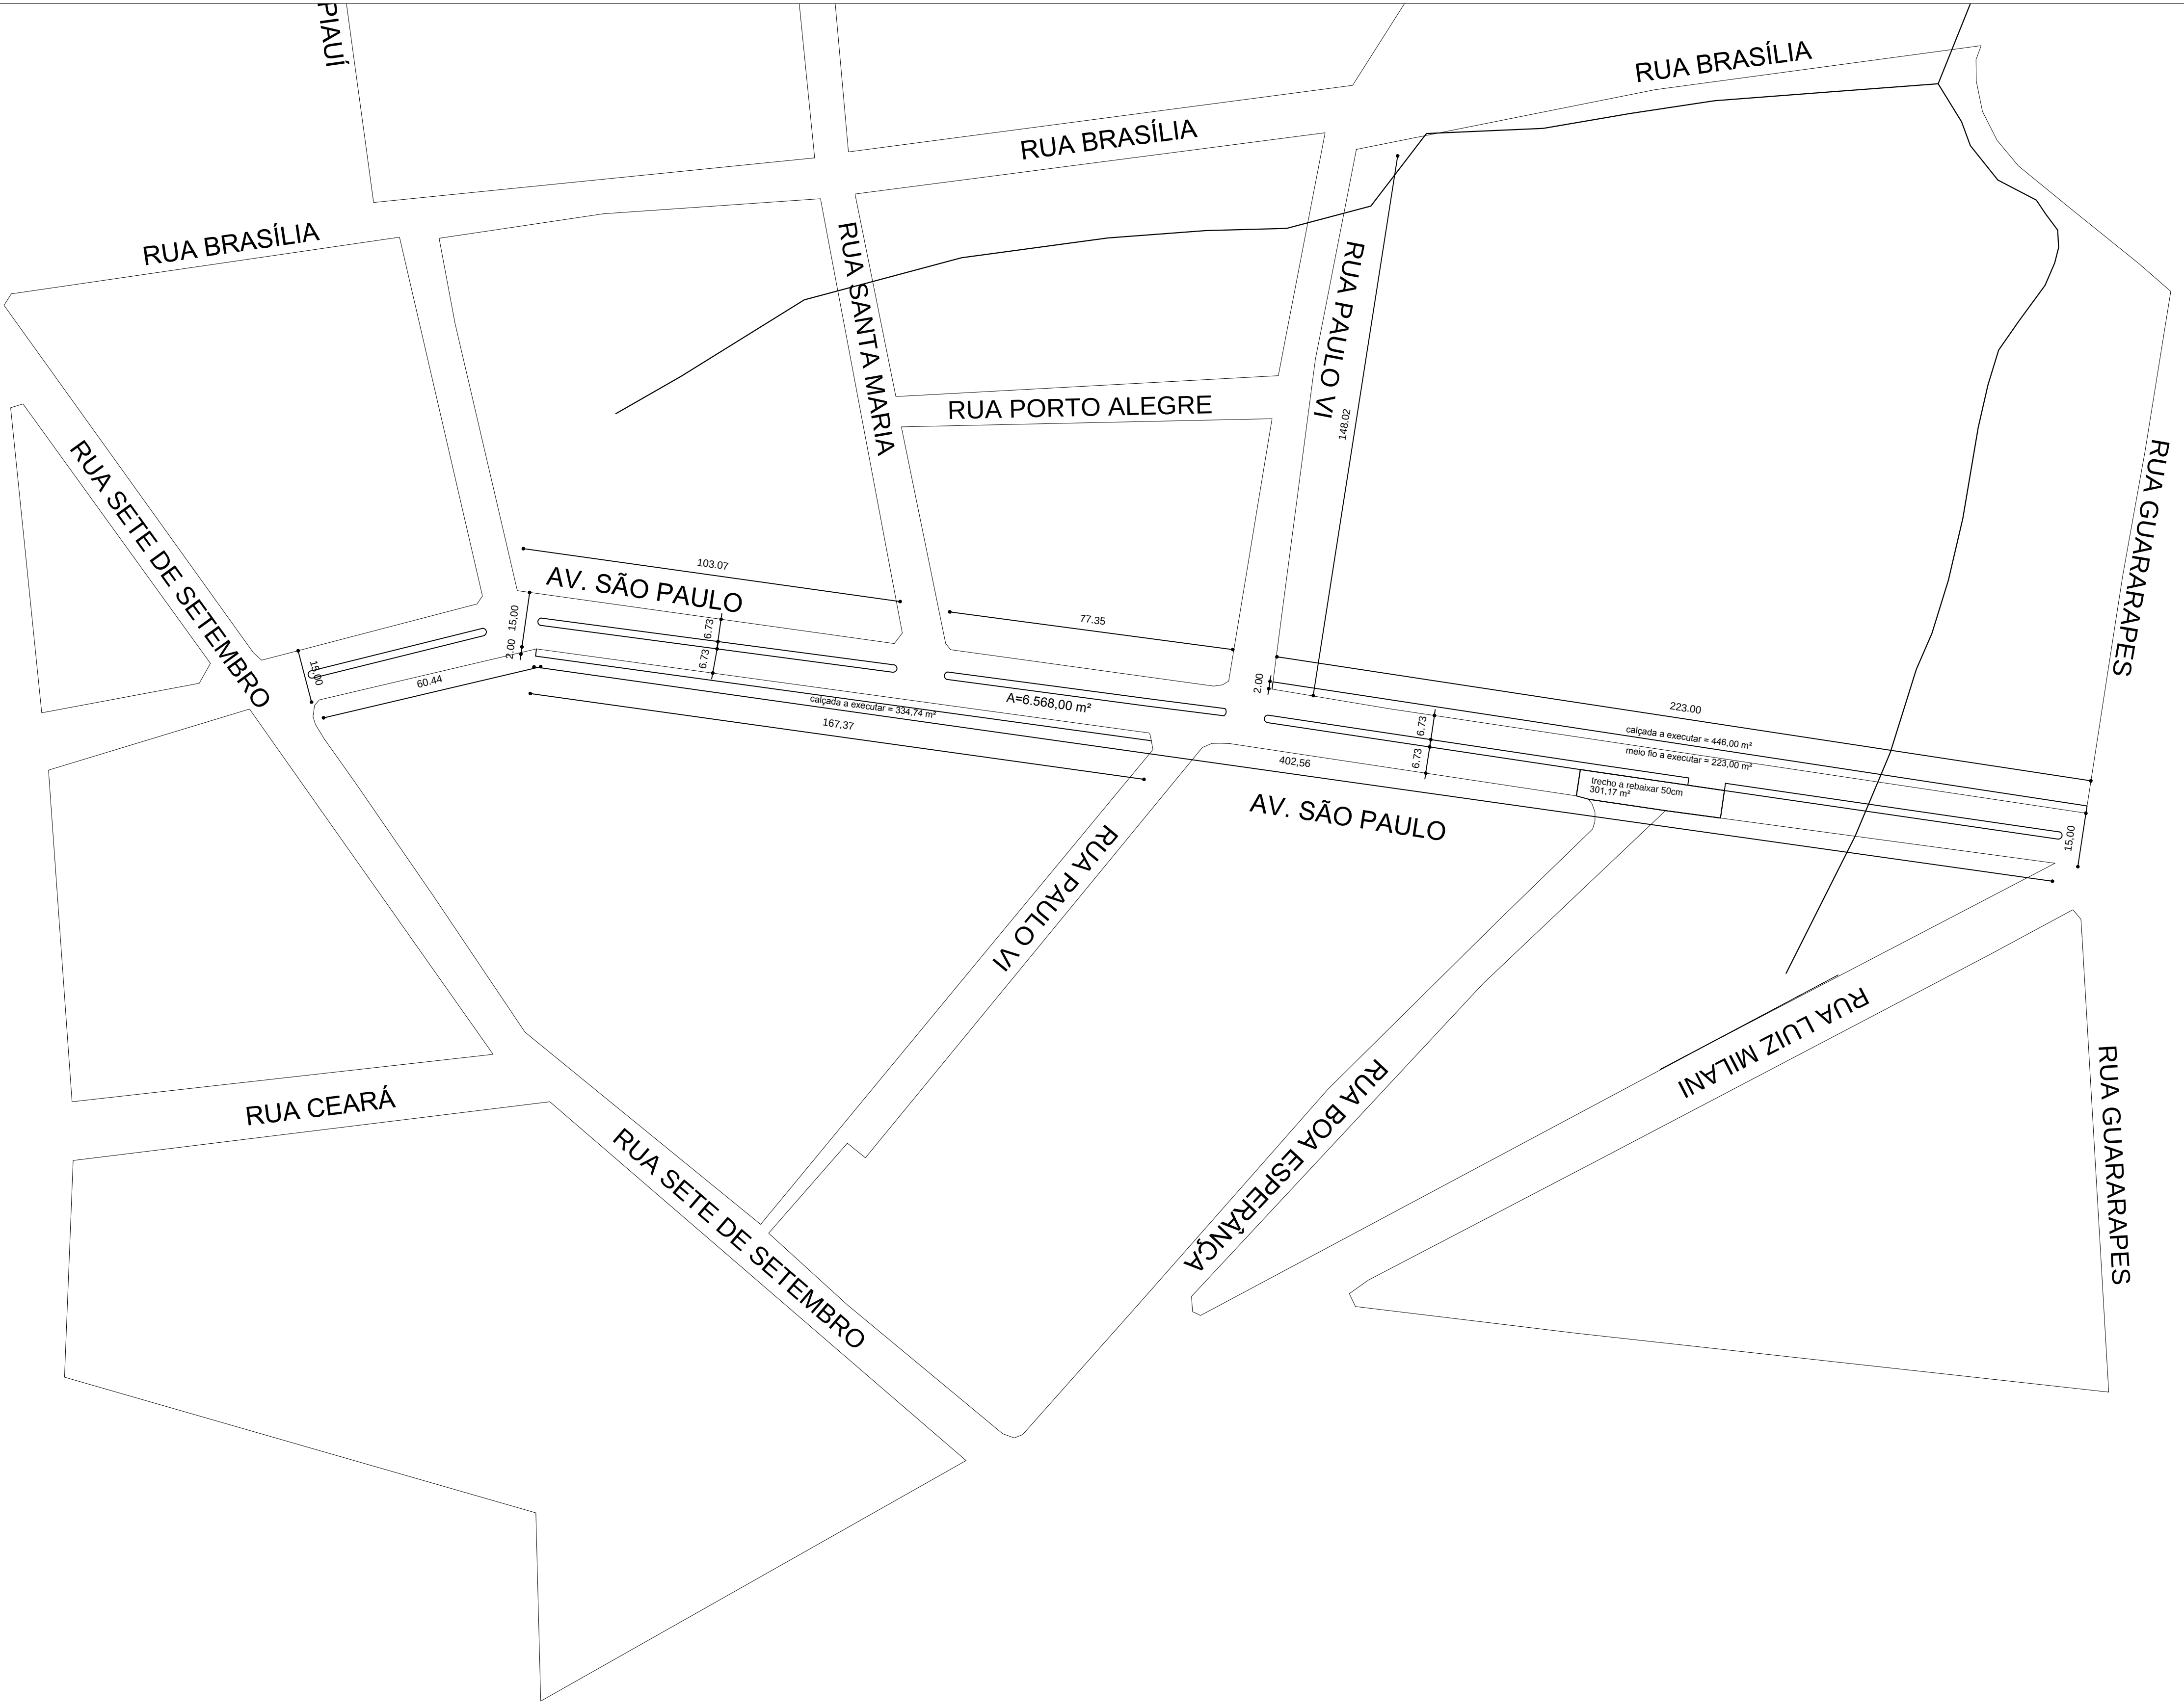

PREF MUNICIPAL DE FREDERICO WESTPHALEN-RS

ADM-2013

OBRA: CAPEAMENTO ASFÁLTICO CBUQ SOBRE PISOS E CALÇAMENTO

LOCAL: AV. SÃO PAULO – B. CENTRO/ITAPAGÉ/FÁTIMA – FREDERICO WESTPHALEN –RS

PAVIMENTAÇÃO ASFALTICA

PLANTA BAIXA/PERFIL/CORTE

PROPRIETÁRIO: _____

RESPONSÁVEL PROJETO: _____

RESPONSÁVEL EXECUÇÃO: _____

PREFEITURA MUNICIPAL FREDERICO WESTPHALEN-RS

02

DESENHOS: FÁBIO VANZIN

ESCALAS: 1: 100

DATA: MAIO/2014