
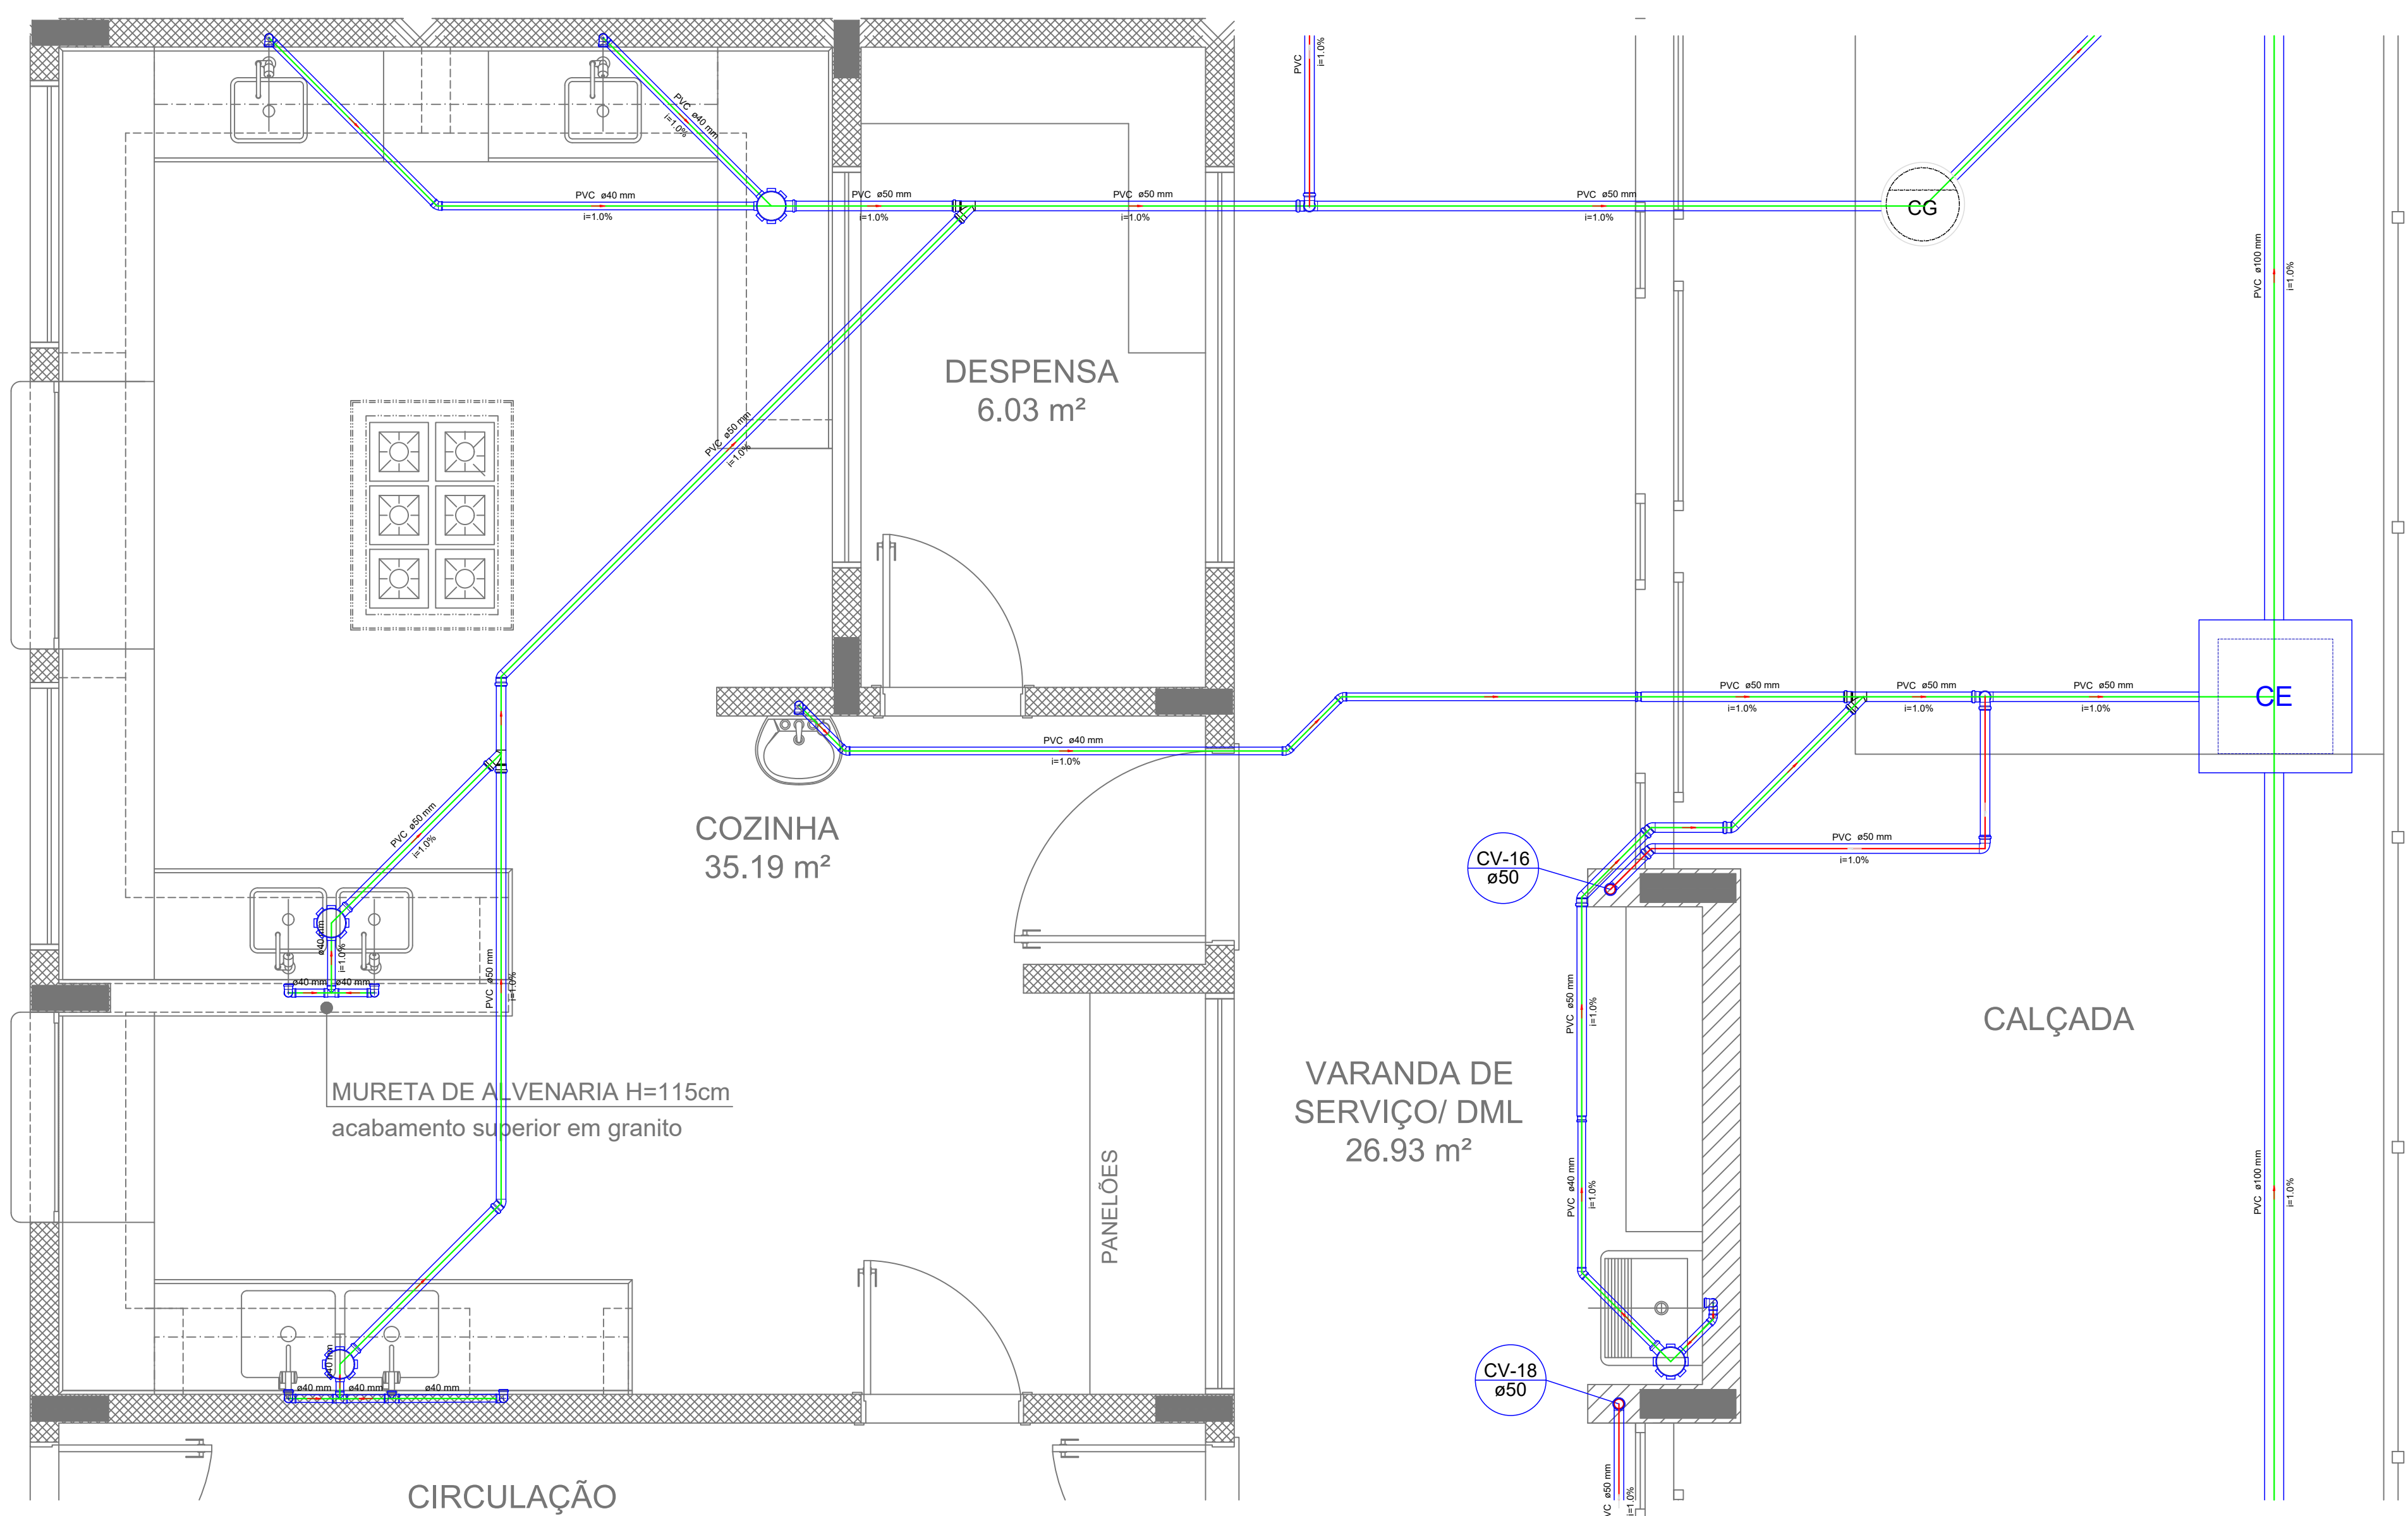
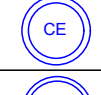
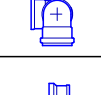
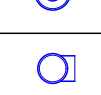
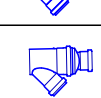
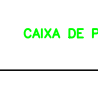
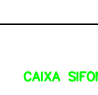
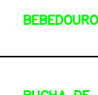
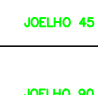


Detalhe S9
escala 1:25

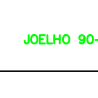

Detalhe S10
escala 1:25

LEGENDA	

NOTAS:

- OS PROJETOS DEVEM SER ADAPTADOS TÉCNICAMENTE CONFORME AS NECESSIDADES MUNICIPAIS;
- PARA A COLETA DOS DEJETOS OBSERVAR POSTURAS MUNICIPAIS;
- CASO SEJA NECESSÁRIO A ELABORAÇÃO DE PROJETO DE FOSSA E SUMIDURO, ESTE FICARÁ A CARGO DO ENTE FEDERADO;
- EXECUTAR ESTE PROJETO JUNTAMENTE COM O PROJETO ESTRUTURAL;
- ANTES DA CONCRETAGEM PREVER PASSAGEM PARA AS TUBULAÇÕES DENTRO DOS LIMITES ESTABELECIDOS PELA NBR 6118:2014;

REFERÊNCIAS:

- MEMORIAL DESCRITIVO E ESPECIFICAÇÕES TÉCNICAS;
- PLANILHA DE QUANTITATIVOS.

01	AGOSTO/2016	Correções de incompatibilidades e detalhe do desvio de elementos estruturais; Correções de corrimbo.
N.º:	DATA:	DESCRIÇÃO:
CONTROLE DE REVISÕES		



PROJETO PADRÃO - FNDE

RESP. TÉCNICO Diorges Carlos Lopes CREA RS121373

PROGRAMA PROINFÂNCIA - PROJETO TIPO 2

COORDENAÇÃO		
PLANTA DE ESCOTO SANITÁRIO		

Geral de Infraestrutura Educacional DETALHES S8 AO S10 HEG

REVISÃO	ESCALA	PRANCHA
R.00	1/25	04/05

(1129 x 641) AGOSTO/2016